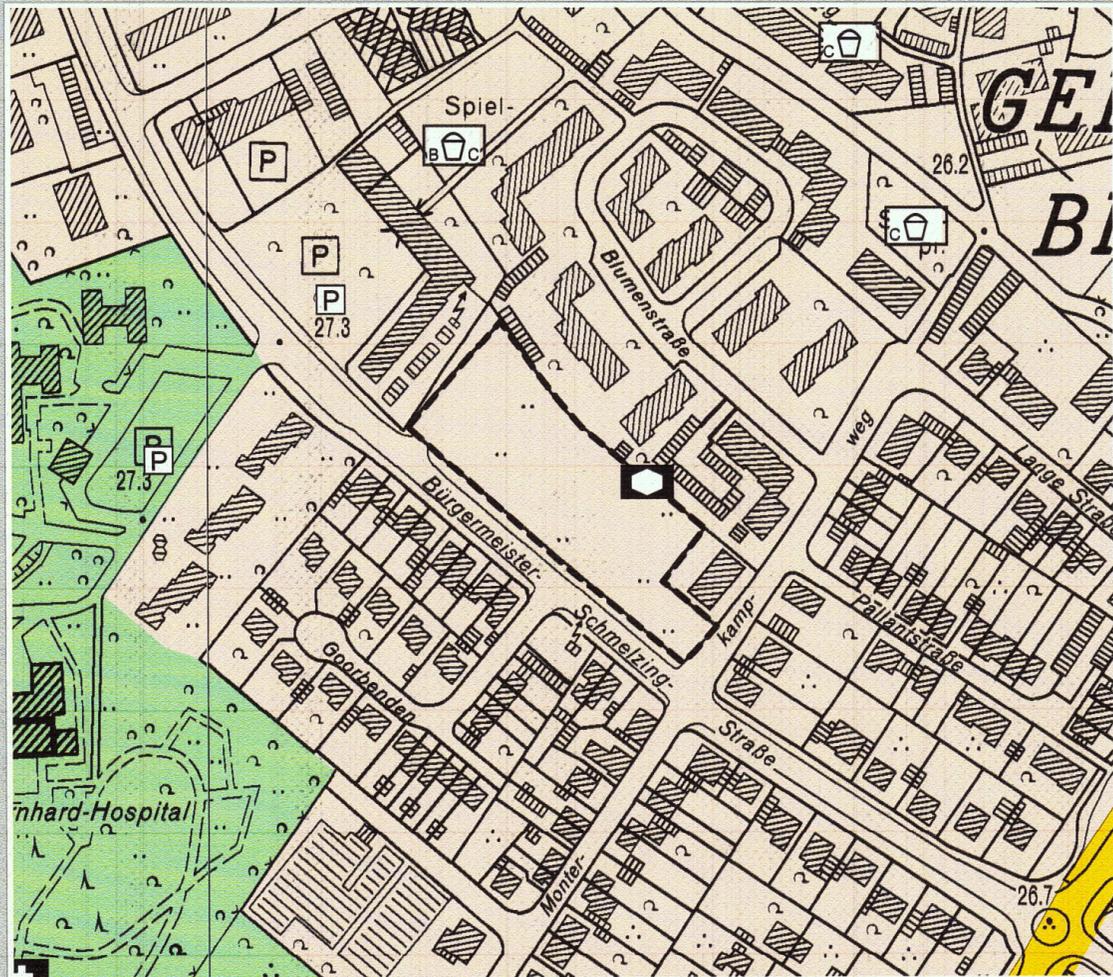
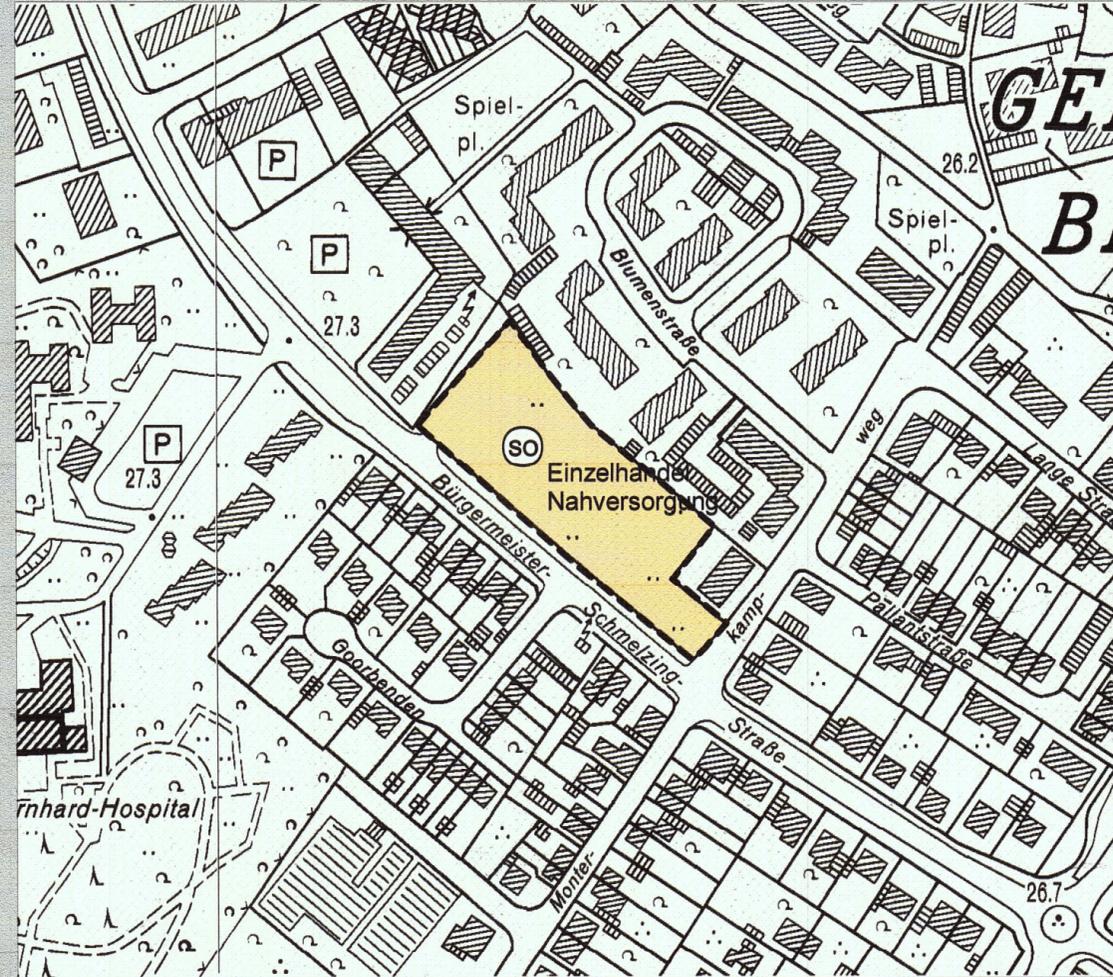


bisherige Darstellung



neue Darstellung



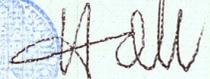
Planzeichenerläuterung

-  Wohnbauflächen
-  Sondergebiete
-  Soziales
-  Geltungsbereich

Flächen, unter denen der Bergbau umgeht (§ 5 Abs.3 Nr. 2 BauGB)  
 Das gesamte Stadtgebiet gehört zu den Gebieten, unter denen der Bergbau umgeht. Die Planungsgrundsätze der Richtlinien für die Ausführung von Bauten im Einflussbereich des untertägigen Bergbaues sind zu beachten. Besondere Sicherungsmaßnahmen sind ggf. erforderlich.

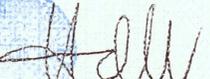
Von einer Beteiligung der Bürger gem. § 3 (1) BauGB wurde gem. § 3 (1) Nr. 2 BauGB abgesehen, da eine Unterrichtung und Erörterung bereits zuvor im Rahmen des Bebauungsplanverfahrens 1c, 3. Änderung "Teilgebiet Bürgermeister-Schmelzing-Straße" erfolgt ist.

Kamp-Lintfort, den 20.11.2009

  
 Der Bürgermeister  
 i.V.  
 Techn. Beig.

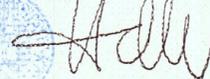
Am 17.11.2009 wurde der Entwurf der Flächennutzungsplanänderung mit der Begründung vom Stadtentwicklungsausschuss der Stadt gebilligt und der Beschluss zur öffentlichen Auslegung gem. § 3 (2) BauGB gefasst.

Kamp-Lintfort, den 20.11.2009

  
 Der Bürgermeister  
 i.V.  
 Techn. Beig.

Der Entwurf der Flächennutzungsplanänderung hat mit der Begründung gem. § 3 (2) BauGB in der Zeit vom 26.11.2009 bis 28.12.2009 öffentlich ausgelegen.

Kamp-Lintfort, den 30.12.2009

  
 Der Bürgermeister  
 i.V.  
 Techn. Beig.

Der Rat der Stadt Kamp-Lintfort hat am 13.07.2010 über die Anregungen entschieden und die Flächennutzungsplanänderung in der Fassung vom 18.02.1994 beschlossen.

Kamp-Lintfort, den 13.07.2010

  
 Der Bürgermeister

Die Flächennutzungsplanänderung wurde gem. § 6 (1) BauGB mit Verfügung der Bezirksregierung vom 09.12.2010 (Az.: 35.02.01.04- ) genehmigt.  
 27kam-017-346

Düsseldorf, den 09.12.2010





Die Genehmigung der Flächennutzungsplanänderung wurde am 09.02.2011 gemäß § 6 (5) BauGB ortsüblich bekanntgemacht.

Kamp-Lintfort, den 11.02.2011

  
 Der Bürgermeister



# Flächennutzungsplan der Stadt Kamp-Lintfort

## 17. Änderung

"Sondergebiet Einzelhandel /  
Bürgermeister-Schmelzing-Straße"

1. Ausfertigung

Maßstab 1 : 2500