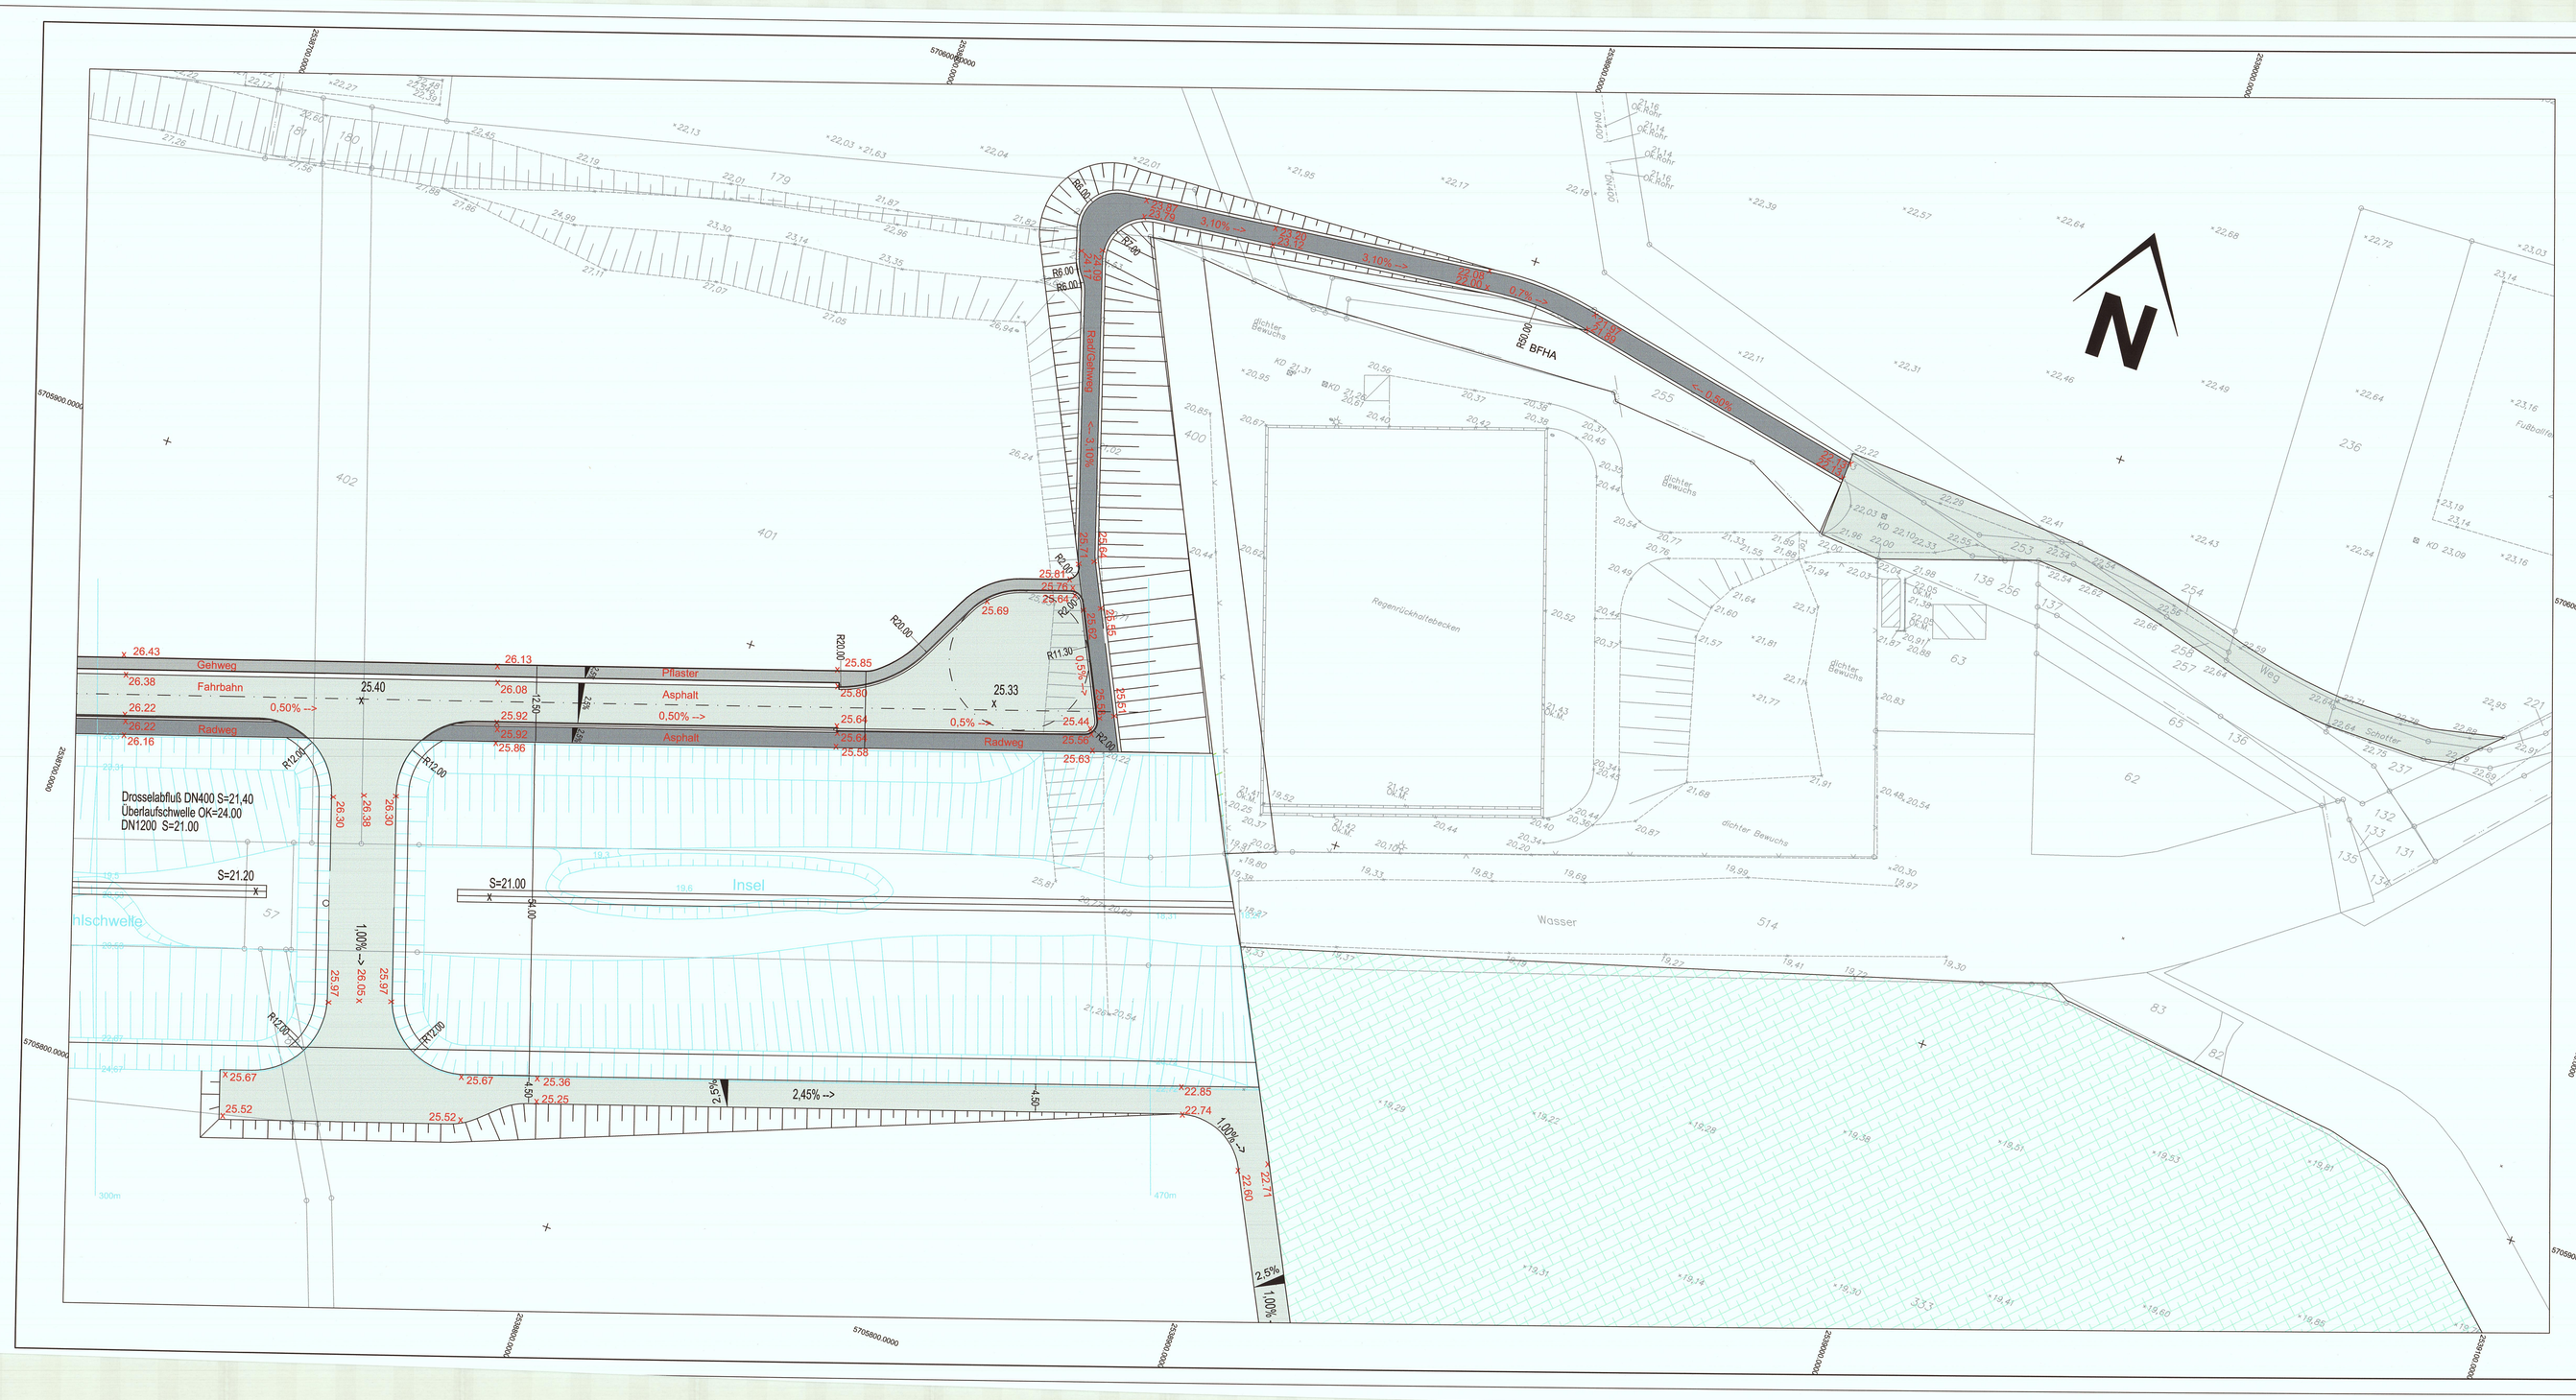

Nebenplan 4

zum Bebauungsplan LIN 157 „logport IV - Logistikzentrum an der Norddeutschlandstraße“

Dieser Bebauungsplan besteht aus dem Grundrissplan und den textlichen Festsetzungen, Blatt 1 sowie den Nebenplänen 1-5, Blätter 2-6. Die Zusammengehörigkeit ist auf den einzelnen Teilen beurkundet.

Kamp-Lintfort, den 28.08.2014

Öffentl. Best. Verm.-Ing.

LEGENDE:

- gepl. Fahrbahn
- gepl. Gehweg/Radweg
- gepl. Gehweg
- 26.64 gepl. Höhen
- 26,74 vorh. Höhen

INGENIEURBÜRO KAY STEWERING

PLANUNGSBÜRO FÜR KANAL- STRASSEN- WASSER- UND INGENIEURBAU

OSTWALL 38
47608 GELDERN

TEL 02831 / 5654
FAX / 5693
Mobil 0172/2673444

LOGPORT

Kamp-Lintfort
Konzept Kohlenlagerplatz

Entwurfplanung Haupterschließung
Lageplan II

Entwurf	Stewe	Juni 2014	Geldern, den 28.08.2014
Gezeichnet	Fah	Juni 2014	
Geprüft			
Maßstab: 1:500	Letzte Änderung : ---		
	Blatt-Nr.: EP-S-LP-200		

Druckdatum : Dienstag, 15. Dezember 2015 10:11:56