

Inhalt:

1. Veröffentlichung der Gremientätigkeiten des Bürgermeisters gemäß § 16 des Gesetzes zur Verbesserung der Korruptionsbekämpfung und zur Errichtung und Führung eines Vergaberegisters in NRW (Korruptionsbekämpfungsgesetz – KorruptionsbG) für das Jahr 2022
Seite 2
2. Bekanntmachung der Neufassung der Friedhofssatzung der Stadt Kamp-Lintfort vom 28. März 2023 -
Seite 4
3. Bekanntmachung der Friedhofsgebührensatzung der Stadt Kamp-Lintfort vom 28. März 2023
Seite 26
4. Bekanntmachung über die Widmung von Straßen
Seite 31
5. Benachrichtigung über eine öffentliche Zustellung für Herrn Daniel Dieter Funken
Seite 41
6. Aufgebote von Sparkassenbüchern
Seite 42
7. Kraftloserklärungen von Sparkassenbüchern
Seite 43

Herausgeber und Impressum

Amtsblatt der Stadt Kamp-Lintfort, Jahrgang 54

Stadt Kamp-Lintfort, Der Bürgermeister, Postfach 10 17 60, 47462 Kamp-Lintfort

Redaktion und Druck: Hauptamt -Zentrale Dienste-, Telefon: 02842 912-232 und 912-376

Erscheinungsweise: Nach Bedarf

Bezug: Auslage im Foyer des Rathauses

Newsletter: www.kamp-lintfort.de (Bürgerservice & Rathaus / Bürgerservice / Newsletter)

Das Amtsblatt im Internet: www.kamp-lintfort.de (Bürgerservice & Rathaus / Verwaltung / Amtsblätter)

**Veröffentlichung
der Gremientätigkeiten des Bürgermeisters
gemäß § 16 des Gesetzes zur Verbesserung der Korruptionsbekämpfung
und zur Errichtung und Führung eines Vergaberegisters in NRW
(Korruptionsbekämpfungsgesetz – KorruptionsbG) für das Jahr 2022**

Gemäß der vorstehenden Vorschrift gibt der Bürgermeister seine Tätigkeiten in den nachfolgenden Gremien für das Jahr 2022 bekannt:

- Mitglied der Gesellschafterversammlung der Kreis Weseler Abfallgesellschaft mbH & Co. KG (KWA)
- Mitglied der Gesellschafterversammlung der Kreis Weseler Abfallgesellschaft Beteiligung mbH
- Mitglied der Gesellschafterversammlung der Kreis Weseler Abfallgesellschaft Regio mbH
- Vorsitzender des Aufsichtsrates der Stadtwerke Kamp-Lintfort GmbH
- Mitglied des Aufsichtsrates der Grafschafter Gewerbepark Genend GmbH
- Mitglied des Verwaltungsrates der wir 4 – Wirtschaftsförderung für Moers, Kamp-Lintfort, Neukirchen-Vluyn und Rheinberg
- 1. Vizepräsident des Präsidiums des Städte- und Gemeindebundes NRW
- Mitglied des Hauptausschusses des Deutschen Städte- und Gemeindebundes
- Vizepräsident des Präsidiums des Deutschen Städte- und Gemeindebundes
- Mitglied des Hauptausschusses und der Mitgliederversammlung des Städte- und Gemeindebundes NRW
- Stellvertretendes Mitglied des Verwaltungsrates des KRZN
- Vorsitzender der Gesellschafterversammlung der Immobilienentwicklungs- und Wohnungsbaugesellschaft der Stadt Kamp-Lintfort mbH
- Mitglied des Verwaltungsrates der Rheinischen Versorgungskasse
- Beratendes Mitglied des Verwaltungsrates, des Hauptausschusses und des Risikoausschusses der Sparkasse Duisburg und Mitglied der Verbandsversammlung des Sparkassenzweckverbandes der Städte Duisburg und Kamp-Lintfort
- Mitglied des Kuratoriums der Sparkasse Duisburg-Stiftung
- Mitglied des Aufsichtsrates der Provinzial-Versicherung und der Provinzial Nord Brandkasse sowie der Holding im Sparkassenverbund
- Mitglied des Vorstandes und des Trägerausschusses des Rheinischen Sparkassen- und Giroverbandes
- Mitglied des Präsidiums und des Verwaltungsrates des Wasserverbundes Niederrhein
- Mitglied des Gruppenausschusses Verwaltung des Kommunalen Arbeitgeberverbandes NW
- Vorsitzender des Aufsichtsrates der Landesgartenschau Kamp-Lintfort 2020 GmbH
- Mitglied des Aufsichtsrates des GVV kommunal und direkt

- Mitglied der Genossenschaftsversammlung der Linksniederrheinischen Entwässerungs-Genossenschaft (LINEG)
- Mitglied der Gesellschafterversammlung der Niederrheinbahn GmbH

Kamp-Lintfort, den 26. April 2023

Prof. Dr. Landscheidt
Bürgermeister

Bekanntmachung der Neufassung der Friedhofssatzung der Stadt Kamp-Lintfort vom 28.03.2023

Präambel

I. Allgemeine Vorschriften

- § 1 Geltungsbereich
- § 2 Friedhofszweck
- § 3 Verwaltung und Beaufsichtigung
- § 4 Schließung und Entwidmung

II. Ordnungsvorschriften

- § 5 Öffnungszeiten
- § 6 Verhalten auf den Friedhöfen
- § 7 Gewerbliche Betätigung auf den Friedhöfen

III. Allgemeine Bestattungsvorschriften

- § 8 Anzeigepflicht und Bestattungszeit
- § 9 Säрге und Urnen
- § 10 Ausheben der Gräber
- § 11 Ruhezeit
- § 12 Umbettungen

IV. Grabstätten

- § 13 Arten der Grabstätten
- § 14 Reihengrabstätten
- § 15 Rasenreihengrabstätten
- § 16 Wahlgrabstätten
- § 17 Urnenreihengrabstätten
- § 18 Anonyme Urnenreihengrabstätten
- § 19 Aschebeisetzung ohne Urne
- § 20 Urnenwahlgrabstätten
- § 21 Urnenstelen
- § 22 Baumgrabstätten
- § 23 Urnengemeinschaftsgrabanlagen
- § 24 Ehrengabstätten und Kriegsofpergräber
- § 25 Rückgabe von Grabstätten

V. Gestaltung der Grabstätten

- § 26 Allgemeine Gestaltung der Grabstätten
- § 27 Grabmale und sonstige bauliche Anlagen

VI. Herrichtung und Pflege von Grabstätten

- § 28 Herrichtung und Unterhaltung
- § 29 Vernachlässigung der Grabpflege

VII. Leichenhallen und Trauerfeiern

- § 30 Benutzung der Leichenhalle
- § 31 Trauerfeiern

VIII. Schlussvorschriften

- § 32 Alte Rechte
- § 33 Haftung
- § 34 Gebühren
- § 35 Ordnungswidrigkeiten
- § 36 In-Kraft-Treten

Bekanntmachungsanordnung

Bekanntmachung der Neufassung der Friedhofssatzung der Stadt Kamp-Lintfort vom 28.03.2023

Präambel

Aufgrund von § 4 des Bestattungsgesetzes Nordrhein-Westfalen (BestG NRW) in der Fassung der Bekanntgabe vom 1. September 2003 (GV. NRW. S. 313), zuletzt geändert durch Gesetz vom 01. Februar 2022 (GV. NRW. S. 122) und § 7 der Gemeindeordnung für das Land Nordrhein-Westfalen (GO NRW) in der Fassung der Bekanntmachung vom 14. Juli 1994 (GV. NRW. S. 666), zuletzt geändert durch Artikel 1 des Gesetzes vom 13. April 2022 (GV. NRW. S. 490), in Kraft getreten am 26. April 2022, hat der Rat der Stadt Kamp-Lintfort am 28.03.2023 folgende Friedhofssatzung beschlossen:

I. Allgemeine Vorschriften

§ 1 Geltungsbereich

Diese Friedhofssatzung gilt für folgende im Gebiet der Stadt Kamp-Lintfort gelegene und von ihr verwalteten Friedhöfe:

1. Waldfriedhof Dachsberg
2. Friedhof Hoerstgen

§ 2 Friedhofszweck

- (1) Die Friedhöfe sind nicht rechtsfähige öffentliche Anstalten der Stadt Kamp-Lintfort.
- (2) Die Friedhöfe dienen der Bestattung der Toten (Leichen, Tot- und Fehlgeburten) und Beisetzung von deren Aschen, die bzw. deren Eltern bei ihrem Ableben Einwohner der Stadt Kamp-Lintfort waren oder ein Recht auf Bestattung oder Beisetzung in einer bestimmten Grabstätte besaßen. Darüber hinaus dienen die Friedhöfe auch der Bestattung, der aus Schwangerschaftsabbrüchen stammenden Leibesfrüchte, falls die Eltern Einwohner der Stadt Kamp-Lintfort sind.
- (3) Die Bestattung bzw. Beisetzung anderer Toter als derjenigen nach Abs. 2 bedarf einer Ausnahmegenehmigung der Friedhofsverwaltung. Diese kann im Rahmen der Belegungskapazitäten erteilt werden.

§ 3 Verwaltung und Beaufsichtigung

Die Verwaltung und Beaufsichtigung der Friedhöfe obliegt der Stadt Kamp-Lintfort.

§ 4 Schließung und Entwidmung

- (1) Friedhöfe und Friedhofsteile können für weitere Bestattungen gesperrt (Schließung) oder einer anderen Verwendung zugeführt werden (Entwidmung).
- (2) Durch die Schließung wird die Möglichkeit weiterer Bestattungen bzw. Beisetzungen ausgeschlossen. Soweit durch Schließung das Recht auf weitere Bestattung bzw. Beisetzungen in Wahl- und Urnenwahlgrabstätten erlischt, wird dem Nutzungsberechtigten für die restliche Nutzungszeit bei Eintritt eines weiteren Bestattungs- bzw. Beisetzungsfalles auf Antrag eine andere Wahl- bzw. Urnenwahlgrabstätte zur Verfügung gestellt. Außerdem kann er die Umbettung bereits bestatteter Leichen und beigesetzter Urnen auf Kosten der Stadt Kamp-Lintfort verlangen.
- (3) Durch die Entwidmung geht die Eigenschaft des Friedhofs als Ruhestätte der Toten verloren. Die Bestatteten bzw. Beigesetzten werden, falls die Ruhezeit (bei Reihen-/Urnenreihengrabstätten) bzw. die Nutzungszeit (bei Wahl- oder Urnenwahlgrabstätten) noch nicht abgelaufen ist, auf Kosten der Stadt Kamp-Lintfort in andere Grabstätten umgebettet.
- (4) Schließung oder Entwidmung werden öffentlich bekannt gegeben. Der/Die Nutzungsberechtigte einer Wahl- oder Urnenwahlgrabstätte erhält außerdem einen schriftlichen Bescheid, wenn der Aufenthalt bekannt oder ohne besonderen Aufwand zu ermitteln ist.
- (5) Umbettungstermine werden einen Monat vorher öffentlich bekannt gemacht. Gleichzeitig sind sie bei Reihen- oder Urnenreihengrabstätten dem/der Verfügungsberechtigten, bei Wahl- oder Urnenwahlgrabstätten dem/der Nutzungsberechtigten, mitzuteilen.
- (6) Die Ersatzgrabstätten werden auf Kosten der Stadt Kamp-Lintfort in ähnlicher Weise wie die Grabstätten auf den entwidmeten oder außer Dienst gestellten Friedhöfen bzw. Friedhofsteilen hergerichtet. Die Ersatzwahlgrabstätten werden Gegenstand des Nutzungsrechtes.

II. Ordnungsvorschriften

§ 5 Öffnungszeiten

- (1) Die Friedhöfe sind geöffnet:
 - a) In den Monaten März bis Oktober von 7.30 Uhr bis zum Einbruch der Dunkelheit, jedoch längstens bis 21.00 Uhr.
 - b) In den Monaten November bis Februar von 8.30 Uhr bis zum Einbruch der Dunkelheit, jedoch längstens bis 20:00 Uhr.
- (2) Die Friedhofsverwaltung kann aus besonderem Anlass das Betreten eines Friedhofes oder einzelner Friedhofsteile vorübergehend untersagen.

§ 6 Verhalten auf den Friedhöfen

- (1) Jeder hat sich auf den Friedhöfen der Würde des Ortes entsprechend zu verhalten. Die Anordnungen des Friedhofspersonals sind zu befolgen.
- (2) Auf den Friedhöfen ist insbesondere nicht gestattet:
 - a) Die Wege mit Fahrzeugen oder Rollschuhen, Rollerblades, Skateboards usw., ausgenommen Kinderwagen und Rollstühle, sowie Fahrzeuge der Friedhofsverwaltung und der für den Friedhof zugelassenen Gewerbetreibenden, zu befahren. Bei Personen, die der Friedhofsverwaltung eine außergewöhnliche Gehbehinderung nachgewiesen haben, kann die

Friedhofsverwaltung das Befahren der Friedhöfe zum Zweck des Grabbesuches mit einem Pkw in Schrittgeschwindigkeit zu bestimmten Zeiten genehmigen.

- b) Waren aller Art und gewerbliche Leistungen anzubieten oder diesbezüglich zu werben.
 - c) An Sonn- und Feiertagen und in der Nähe einer Bestattung Arbeiten auszuführen.
 - d) Ohne schriftlichen Auftrag eines/einer Berechtigten bzw. ohne Zustimmung der Friedhofsverwaltung gewerbsmäßig zu fotografieren oder zu filmen.
 - e) Druckschriften zu verteilen, ausgenommen Drucksachen, die im Rahmen der Bestattungsfeier notwendig und üblich sind.
 - f) Abraum und Abfälle außerhalb der dafür bestimmten Stellen abzulagern.
 - g) Die Friedhöfe und ihre Einrichtungen, Anlagen und Grabstätten zu verunreinigen oder zu beschädigen, Einfriedungen und Hecken zu übersteigen, Rasen- und Gehölzflächen, Grabstätten und Grabeinfassungen unberechtigt zu betreten, soweit es nicht durch die Pflege und die Bestattung unvermeidbar ist.
 - h) Zu lärmern und zu spielen, sowie Musikgeräte abzuspielen.
 - i) Tiere mitzubringen, ausgenommen kurz angeleinte Hunde und Blindenhunde. (Hundekot ist zu entfernen)
 - j) Sich als unbeteiligter Zuschauer während der Trauerfeierlichkeiten und bei Umbettungen störend in unmittelbarer Nähe des Grabes aufzuhalten, sowie die Leichenhalle und die Friedhofskapelle unbefugt zu betreten.
- (3) Kinder unter 6 Jahren dürfen die Friedhöfe nur in Begleitung Erwachsener betreten.
- (4) Die Friedhofsverwaltung kann Ausnahmen zulassen, soweit sie mit dem Zweck des Friedhofes und der Ordnung auf ihm vereinbar sind.
- (5) Totengedenkfeiern und andere nicht mit einer Bestattung bzw. Beisetzung zusammenhängende Veranstaltungen bedürfen der Zustimmung der Friedhofsverwaltung; sie sind spätestens vier Tage vorher schriftlich anzumelden.

§ 7 Gewerbliche Betätigung auf den Friedhöfen

- (1) Gewerbetreibende aus deren Tätigkeit eine Gefährdung für die öffentliche Sicherheit und Ordnung ausgehen kann, insbesondere Steinmetze, Bildhauer und Bestatter, benötigen für ihre gewerbliche Tätigkeit auf den Friedhöfen der vorherigen Zulassung durch die Friedhofsverwaltung. Andere Gewerbetreibende müssen ihre Tätigkeit auf dem Friedhof der Friedhofsverwaltung anzeigen. Gewerbetreibende die vor in Kraft treten dieser Satzung bereits gewerbliche Arbeiten auf den Friedhöfen durchgeführt haben, bedürfen keiner neuen Genehmigung.
- (2) Auf Ihren Antrag hin werden nur solche Gewerbetreibende zugelassen, die
- a) in fachlicher, betrieblicher und persönlicher Hinsicht zuverlässig sind,
 - b) selbst oder deren fachliche Vertreter die Meisterprüfung abgelegt haben oder in die Handwerksrolle eingetragen sind oder über eine gleichwertige Qualifikation verfügen und
 - c) eine entsprechende Berufshaftpflicht nachweisen können.
- (3) Die Gewerbetreibenden und ihre Bediensteten haben die Friedhofssatzung und die dazu ergangenen Regelungen zu beachten. Die Gewerbetreibenden haften für alle Schäden, die sie oder ihre Bediensteten im Zusammenhang mit ihrer Tätigkeit auf den Friedhöfen schuldhaft verursachen.
- (4) Gewerbliche Arbeiten auf den Friedhöfen dürfen nur werktags innerhalb der Öffnungszeiten ausgeführt werden. Die Arbeiten sind eine halbe Stunde vor Ablauf der Öffnungszeit des Friedhofs, spätestens um 19 Uhr, zu beenden. Die Friedhofsverwaltung kann Verlängerungen der Arbeitszeiten zulassen. In der Nähe einer Bestattung sind störende Arbeiten zu unterlassen und das Abstellen von Fahrzeugen dort ist nicht erlaubt.

- (5) Die für die Arbeiten erforderlichen Werkzeuge und Materialien dürfen auf den Friedhöfen nur an den von der Friedhofsverwaltung genehmigten Stellen gelagert werden. Bei Beendigung der Arbeiten sind die Arbeits- und Lagerplätze wieder in einen ordnungsgemäßen Zustand zu versetzen. Gewerbliche Geräte dürfen nicht an oder in den Wasserentnahmestellen der Friedhöfe gereinigt werden.
- (6) Gewerbetreibende dürfen den bei der Grabpflege anfallenden Abraum nur in dafür vorgesehene Behälter ablagern. Die jeweiligen Arbeitsbereiche sind durch die Gewerbetreibenden in einem verkehrssicheren Zustand zu halten.
- (7) Kränze, Gestecke, Gebinde, Blumen und Verpackungsmaterialien dürfen nur auf die Friedhöfe gebracht werden, wenn sie aus verrottbarem, biologisch abbaubarem Material bestehen. Kunststoffe aller Art sind nicht erlaubt.
- (8) Die Friedhofsverwaltung kann die Zulassung der Gewerbetreibenden, die trotz schriftlicher Mahnung gegen die Vorschriften der Friedhofssatzung verstoßen oder bei denen die Voraussetzungen des Abs. 2 ganz oder teilweise nicht mehr gegeben sind, auf Zeit oder Dauer durch schriftlichen Bescheid entziehen. Bei schweren Verstößen ist eine Mahnung entbehrlich.

III. Allgemeine Bestattungsvorschriften

§ 8 Anzeigepflicht und Bestattungszeit

- (1) Jede Bestattung ist bei der Friedhofsverwaltung anzumelden. Die Anmeldung einer Bestattung hat unverzüglich nach Vorliegen der Voraussetzungen des § 13 Abs. 1 BestG NW zu erfolgen. Der Anmeldung sind die erforderlichen Unterlagen beizufügen. Diese müssen spätestens einen Tag vor der Bestattung der Friedhofsverwaltung vorliegen.
- (2) Wird eine Bestattung bzw. Beisetzung in einer vorher erworbenen Wahl- oder Urnenwahlgrabstätte beantragt, ist auch das Nutzungsrecht nachzuweisen. Soll eine Urnenbeisetzung erfolgen, so ist eine Bescheinigung über die Einäscherung vorzulegen.
- (3) Die Friedhofsverwaltung setzt Ort und Zeit der Bestattung oder Beisetzung fest. Diese erfolgen regelmäßig montags bis freitags, jeweils vormittags. Schriftlich begründete Ausnahmen können zugelassen werden. An Samstagen, Sonntagen und gesetzlichen Feiertagen finden keine Bestattungen oder Beisetzungen statt.
- (4) Die bei der Bestattung oder Beisetzung benötigten Träger werden nicht von der Friedhofsverwaltung gestellt.
- (5) Die Bestattung kann frühestens nach vierundzwanzig Stunden erfolgen. Die örtliche Ordnungsbehörde kann eine frühere Bestattung aus gesundheitlichen Gründen anordnen oder auf Antrag von Hinterbliebenen genehmigen, wenn durch ein besonderes, aufgrund eigener Wahrnehmung ausgestelltes Zeugnis einer Ärztin oder eines Arztes, die nicht die Leichenschau nach § 9 BestG NW durchgeführt haben, bescheinigt ist, dass die Leiche die sicheren Merkmale des Todes aufweist oder die Verwesung ungewöhnlich fortgeschritten und jede Möglichkeit des Scheintodes ausgeschlossen ist.
- (6) Erdbestattungen und Einäscherungen müssen innerhalb von zehn Tagen nach Eintritt des Todes erfolgen. Aschen müssen spätestens sechs Wochen nach der Einäscherung beigesetzt werden. Auf Antrag hinterbliebener Personen oder deren Beauftragter können diese Fristen von der Ordnungsbehörde verlängert werden.

- (7) Die fristgerechte Beisetzung der Totenasche ist innerhalb von sechs Wochen dem Krematorium durch Bescheinigung des Friedhofsträgers nachzuweisen. Dieser stellt hierfür dem Hinterbliebenen eine solche Bescheinigung aus.

§ 9 Särge und Urnen

- (1) Beerdigungen sind grundsätzlich in Särgen oder Urnen vorzunehmen. Ausnahmsweise kann der Friedhofsträger auf Antrag die Beerdigung ohne Sarg gestatten. Bei sargloser Grablegung hat der Nutzungsberechtigte das Bestattungspersonal in eigener Verantwortung zu stellen und für anfallende Mehrkosten aufzukommen. Der Transport innerhalb des Friedhofs muss immer in einem geschlossenen Sarg erfolgen.
- (2) Behältnisse zur Beisetzung von Aschen und zur Bestattung von Toten (Särge, Urnen und Überurnen), deren Ausstattung und Beigaben sowie Totenbekleidung müssen so beschaffen sein, dass die chemische, physikalische oder biologische Beschaffenheit des Bodens oder des Grundwassers nicht nachteilig verändert wird und ihre Verrottung und die Verwesung der Leichen innerhalb der Ruhezeit ermöglicht wird. Sie dürfen insbesondere keine PVC-, PCP-, formaldehydabspaltenden, nitrozellulosehaltigen oder sonstigen umweltgefährdenden Lacke oder Zusätze enthalten. Die Kleidung der Leiche soll nur aus Papierstoff oder Naturtextilien bestehen. Maßnahmen, bei denen den Toten Stoffe zugeführt werden, die die Verwesung verhindern oder verzögern, bedürfen der Genehmigung des Friedhofsträgers. Die Särge müssen festgefügt und so abgedichtet sein, dass jedes Durchsickern von Feuchtigkeit ausgeschlossen ist.
- (3) Särge sollen höchstens 2,05 m lang, 0,80 m hoch und im Mittelmaß 0,80 m breit sein. Särge für Verstorbene bis zum vollendeten 5. Lebensjahr sollen höchstens 1,20 m lang, 0,40 m hoch und im Mittelmaß 0,50 m breit sein. Sind in Ausnahmefällen größere Särge erforderlich, ist die Zustimmung der Friedhofsverwaltung bei der Anmeldung der Bestattung einzuholen.

§ 10 Ausheben der Gräber

- (1) Die Gräber werden von der Friedhofsverwaltung ausgehoben und wieder verfüllt. Der Grabaushub wird nicht abgefahren.
- (2) Die Tiefe der einzelnen Gräber beträgt von der Erdoberfläche (ohne Hügel) bis zur Oberkante des Sarges mindestens 0,90 m, bis zur Oberkante der Urne mindestens 0,50 m.
- (3) Die Gräber für Erdbestattungen müssen voneinander durch mindestens 0,30 m starke Erdwände getrennt sein.
- (4) Der/Die Nutzungsberechtigte hat Grabzubehör (Bepflanzung, Trittplatten, Grabmale, Fundamente, Grabeinfassungen, Oberboden oder Graberde usw.) vor der Bestattung oder Beisetzung zu entfernen. Sofern beim Ausheben der Gräber störendes Grabzubehör durch die Friedhofsverwaltung entfernt werden muss, sind die dadurch entstehenden Kosten durch den Nutzungsberechtigten/die Nutzungsberechtigte der Friedhofsverwaltung zu erstatten.

§ 11 Ruhezeit

- (1) Die Ruhezeit für Erdbestattungen beträgt 25 Jahre, bei Verstorbenen bis zum vollendeten 5. Lebensjahr 15 Jahre.
- (2) Die Ruhezeit für Aschen beträgt 15 Jahre.

§ 12 Umbettungen

- (1) Die Ruhe der Toten darf grundsätzlich nicht gestört werden.
- (2) Umbettungen von Leichen und Aschen bedürfen, unbeschadet der sonstigen gesetzlichen Vorschriften, der vorherigen Zustimmung der Friedhofsverwaltung. Die Zustimmung kann nur bei Vorliegen eines wichtigen Grundes erteilt werden. Umbettungen aus einer Reihen- oder Urnenreihengrabstätte in eine andere Reihen- oder Urnenreihengrabstätte sind innerhalb der Stadt Kamp-Lintfort nicht zulässig. Umbettungen aus einer Wahlgrabstätte sind nur dann zulässig, wenn die vorhandenen Stellen innerhalb einer Wahlgrabstätte nicht ausreichen. § 4 Abs. 2 und 3 bleiben unberührt.
- (3) Nach Ablauf der Ruhezeit noch vorhandene Leichen- und Aschenreste können nur mit vorheriger Zustimmung der Friedhofsverwaltung in belegte Grabstätten umgebettet werden.
- (4) Alle Umbettungen (mit Ausnahme der Maßnahmen von Amts wegen) erfolgen nur auf Antrag. Antragsberechtigt ist bei Umbettungen aus Reihen- bzw. Urnenreihengrabstätten der/die verfügungsberechtigte Angehörige des/der Verstorbenen (Totenfürsorgeberechtigter), bei Umbettungen aus Wahl- bzw. Urnenwahlgrabstätten der/die jeweilige Nutzungsberechtigte oder der Totenfürsorgeberechtigte. Mit dem Antrag ist die Verleihungsurkunde nach § 16 Abs. 4 vorzulegen. Bei der Entziehung von Nutzungsrechten gem. § 27 Abs. 2 können Leichen oder Aschen, deren Ruhezeit noch nicht abgelaufen ist, von Amts wegen in Grabstätten aller Art umgebettet werden.
- (5) Alle Umbettungen, mit Ausnahme der Umbettung von Aschenurnen, werden von der Friedhofsverwaltung nur in den Monaten November bis Februar durchgeführt. Den genauen Zeitpunkt der Umbettung bestimmt die Friedhofsverwaltung.
- (6) Eine Umbettung ist nur im ersten bzw. ab dem sechsten Jahr nach der Erdbestattung möglich. Bei einer Urnenbeisetzung entfällt diese Regelung.
- (7) Die Kosten der Umbettung hat der Antragsteller/die Antragstellerin zu tragen. Das gilt auch für den Ersatz von Schäden, die an benachbarten Grabstätten und Anlagen durch eine Umbettung entstehen, soweit sie notwendig aufgetreten sind oder die Stadt Kamp-Lintfort oder deren Beauftragte bezüglich dieser nur leichte Fahrlässigkeit trifft.
- (8) Der Ablauf der Ruhe- und Nutzungszeiten wird durch eine Umbettung nicht unterbrochen oder gehemmt.
- (9) Leichen, Leichenteile und Aschen dürfen zu anderen als zu Umbettungszwecken nur aufgrund behördlicher oder richterlicher Anordnung wieder ausgegraben werden.

IV. Grabstätten

§ 13 Arten der Grabstätten

- (1) Die Grabstätten bleiben Eigentum der Stadt Kamp-Lintfort. An ihnen können Rechte nur nach dieser Satzung erworben werden. Die Größe der Gräber ergibt sich aus dem Belegungsplan.
- (2) Die Grabstätten werden unterschieden in:
 1. Reihengrabstätten
 - 1.1. Kindergrabstätten (Verstorbene bis zum 5. Lebensjahr)
 - 1.2. Reihengrabstätten (Verstorbene ab dem 6. Lebensjahr)
 - 1.3. Rasenreihengrabstätten
 - 1.4. Muslimische Reihengrabstätten

2. Wahlgrabstätten
 - 2.1 Wahlgrabstätten
3. Urnenreihengrabstätten
 - 3.1 Urnenreihengrabstätten
 - 3.2 Anonyme Urnenreihengrabstätten
 - 3.3 Baumgrabstätten
 - 3.4 Aschenbeisetzung ohne Urne
4. Urnenwahlgrabstätten
 - 4.1 Urnenwahlgrabstätten
 - 4.2 Urnenstelen
 - 4.3 Urnengemeinschaftsgrabanlagen
5. Ehrengabstätten / Kriegsofegeräber

Auf dem Waldfriedhof Dachsberg sind die unter 1. bis 5. unterschiedenen Grabstätten zugelassen. Auf dem Friedhof Hoerstgen sind die unter 1.2, 1.3, 2.1, 3.11 und 4.3. aufgeführten Grabstätten zugelassen.

- (3) Es besteht kein Anspruch auf Verleihung oder Wiedererwerb von Nutzungsrechten an einer der Lage nach bestimmten Grabstätte oder auf Unveränderlichkeit der Umgebung.
- (4) Grabkammern und Tiefengräber sind nicht zugelassen.

§ 14 Reihengrabstätten

- (1) Reihengrabstätten sind Grabstätten für eine Erdbestattung, die der Reihe nach belegt und erst im Todesfall für die Dauer der Ruhezeit der/des zu Bestattenden zugeteilt werden. Verfügungsberechtigt ist der Antragsteller/die Antragstellerin der Bestattung. Ein Wiedererwerb des Verfügungsrechtes an einer Reihengrabstätte ist nicht möglich. Auf Antrag des/der Verfügungsberechtigten einer Kindergrabstätte oder einer muslimischen Reihengrabstätte kann die Friedhofsverwaltung Ausnahmen von dieser Regelung zulassen.
- (2) Es werden Reihengrabfelder eingerichtet
 - a) für Tot- und Fehlgeburten oder aus einem Schwangerschaftsabbruch stammende Leibesfrucht
 - b) für Verstorbene bis zum vollendetem 5. Lebensjahr
 - c) für Verstorbene ab dem vollendetem 5. Lebensjahr
 - d) für muslimische Bestattungen (Ausrichtung nach Mekka)
- (3) In jeder Reihengrabstätte darf nur eine Leiche, Tot- und Fehlgeburt oder aus einem Schwangerschaftsabbruch stammende Leibesfrucht bestattet werden. Es ist jedoch zulässig, in einer Reihengrabstätte die Leichen von gleichzeitig verstorbenen Geschwistern unter 5 Jahren oder zusätzlich zu einer anderen Leiche die Leiche eines Kindes unter einem Jahr zu bestatten, sofern die Ruhezeit hierdurch nicht überschritten wird.
- (4) Das Abräumen von Reihengrabfeldern oder Teilen von ihnen nach Ablauf der Ruhezeiten wird 6 Monate vorher durch ein Hinweisschild auf dem betreffenden Grabfeld bekannt gemacht.

§ 15 Rasenreihengrabstätten

- (1) Rasenreihengrabstätten sind Grabstätten für eine Erdbestattung, die der Reihe nach belegt und erst im Todesfall für die Dauer der Ruhezeit des/der zu Bestattenden zugeteilt werden. Die Bestattung in einer Rasenreihengrabstätte erfolgt in einem Gemeinschaftsfeld deren Anlage und Unterhaltung der Stadt Kamp-Lintfort obliegt. Eine individuelle Mitgestaltung der Grabfläche oder des Grabfeldes ist nicht zulässig.
- (2) Das Ablegen von Blumenschmuck, Schalen, Gestecken, Grablampen und Vasen ist auf der Rasenreihengrabstätte mit Ausnahme des Monats November nicht zulässig. Diverse Erinnerungsgaben aus Ton, Metall etc. wie Herzen, Kugeln, Engel und dergleichen bis 10 cm Höhe sind zulässig. Der sachgemäße Gebrauch einer Plastikvase für frische Schnittblumen ist ebenfalls zulässig. Das Abräumen von Blumenschmuck, Gestecken und Erinnerungsgaben kann von der Friedhofsverwaltung in angemessenen Zeitabständen zur Herstellung der Friedhofsordnung vorgenommen werden. Die abgeräumten Dinge werden maximal sechs Monate an einer zentralen Stelle aufbewahrt.
- (3) Es ist dem/der Verfügungsberechtigten gestattet ein Grabmal nach Vorgabe dieser Satzung aufzustellen.
- (4) Im Übrigen finden für Rasenreihengrabstätten die Bestimmungen über Reihengrabstätten für Erdbestattungen Anwendung, soweit sich nicht aus dieser Satzung etwas anderes ergibt.

§ 16 Wahlgrabstätten

- (1) Wahlgrabstätten sind Grabstätten für Erdbestattungen, an denen auf Antrag ein Nutzungsrecht verliehen wird und deren Lage im Benehmen mit dem Erwerber bestimmt wird. Aus dem Nutzungsrecht ergibt sich die Pflicht zur Anlage und zur Pflege der Grabstätte. Die Friedhofsverwaltung kann die Erteilung eines Nutzungsrechtes ablehnen, insbesondere wenn die Schließung nach § 4 beabsichtigt ist.
- (2) Das Nutzungsrecht kann wiedererworben werden. Der Wiedererwerb ist nur auf Antrag und nur für die gesamte Grabstätte möglich. Das Nutzungsrecht kann jeweils um 5 Jahre, jedoch höchstens für die Dauer von 30 Jahren, nacherworben werden. Die Friedhofsverwaltung kann den Wiedererwerb ablehnen, insbesondere wenn die Schließung nach § 4 beabsichtigt ist.
- (3) Wahlgrabstätten werden als ein- oder mehrstellige Grabstätten vergeben. Auf einer Wahlgrabstelle dürfen bis zu vier Urnen beigesetzt werden. Nach Ablauf der Ruhezeit einer Leiche kann eine weitere Bestattung erfolgen, wenn die restliche Nutzungszeit die Ruhezeit erreicht oder ein Nutzungsrecht mindestens für die Zeit bis zum Ablauf der Ruhezeit wiedererworben ist.
- (4) Das Nutzungsrecht entsteht mit Zahlung der fälligen Gebühr und Aushändigung der Verleihungsurkunde.
- (5) Auf den Ablauf des Nutzungsrechts wird der/die jeweilige Nutzungsberechtigte drei Monate vorher schriftlich – falls er/sie nicht bekannt oder nicht ohne besonderen Aufwand zu ermitteln ist, durch einen sechsmonatigen Hinweis auf der Grabstätte – hingewiesen.
- (6) Während der Nutzungszeit darf eine Bestattung nur stattfinden, wenn die Ruhezeit die Nutzungszeit nicht überschreitet oder ein Nutzungsrecht mindestens für die Zeit bis zum Ablauf der Ruhezeit wiedererworben worden ist.
- (7) Schon bei der Verleihung des Nutzungsrechtes soll der Erwerber für den Fall seines Ablebens aus dem in Satz 2 genannten Personenkreis seinen Nachfolger/seine Nachfolgerin im Nutzungsrecht bestimmen und ihm/ihr das Nutzungsrecht durch schriftlichen Vertrag übertragen. Wird bis zu seinem/ihrer Ableben keine derartige Regelung getroffen, geht das Nutzungsrecht in nachstehender Reihenfolge auf die Angehörigen des verstorbenen Nutzungsberechtigten mit deren Zustimmung über:

- a) auf den überlebenden Ehegatten,
- b) auf den Lebenspartner nach dem Gesetz über die eingetragene Lebenspartnerschaft,
- c) auf die Kinder,
- d) auf die Stiefkinder,
- e) auf die Enkel in der Reihenfolge der Berechtigung ihrer Väter oder Mütter,
- f) auf die Eltern,
- g) auf die Geschwister,
- h) auf die Stiefgeschwister,
- i) auf die nicht unter a) – h) fallenden Erben
- j) auf den Partner der eheähnlichen Lebensgemeinschaft.

Innerhalb der einzelnen Gruppen c) – d) und f) – i) wird die älteste Person Nutzungsberechtigt. Sofern keine der vorgenannten Personen innerhalb eines Jahres nach dem Ableben des bisherigen Nutzungsberechtigten die Zustimmung erklärt, erlischt das Nutzungsrecht.

- (8) Die Übertragung des Nutzungsrechtes durch den bisherigen Nutzungsberechtigten erfolgt grundsätzlich nur auf eine Person aus dem Kreis der in Abs. 7 Satz 2 genannten Personen; er bedarf hierzu der vorherigen Zustimmung der Friedhofsverwaltung. Das Nutzungsrecht kann mit vorheriger Zustimmung der Friedhofsverwaltung auch an andere Personen als die in Abs. 7 Satz 2 genannten Personen übertragen werden.
- (9) Jeder Rechtsnachfolger/Jede Rechtsnachfolgerin hat das Nutzungsrecht unverzüglich nach Erwerb auf sich umschreiben zu lassen.
- (10) Der jeweilige Nutzungsberechtigte hat im Rahmen der Friedhofssatzung und der dazu ergangenen Regelungen das Recht, in der Wahlgrabstätte bestattet oder beigesetzt zu werden, bei Eintritt eines Bestattungsfalles über andere Bestattungen oder Beisetzungen und über die Art der Gestaltung und Pflege der Grabstätte zu entscheiden.
- (11) Der Erwerb eines Nutzungsrechtes an einer Wahl- bzw. Urnenwahlgrabstätte ist auf schriftlichen Antrag auch vor Eintritt eines Sterbefalles möglich.
- (12) Das Ausmauern von Wahlgrabstätten ist nicht zulässig.

§ 17 Urnenreihengrabstätten

- (1) Urnenreihengrabstätten sind Grabstätten für Aschen, die der Reihe nach belegt und erst im Todesfall für die Dauer der Ruhezeit zur Beisetzung einer Asche zugeteilt werden. Verfügungsberechtigt ist der Antragsteller/die Antragstellerin der Urnenbeisetzung. Ein Wiedererwerb des Verfügungsrechtes an einer Urnenreihengrabstätte ist nicht möglich.
- (2) Im Übrigen finden für Urnenreihengrabstätten die Bestimmungen über Reihengrabstätten für Erdbestattungen Anwendung, soweit sich nicht aus dieser Satzung etwas anderes ergibt.

§ 18 Anonyme Urnenreihengrabstätten

- (1) Anonyme Urnenreihengrabstätten sind Grabstätten für Aschen, die der Reihe nach belegt und erst im Todesfall für die Dauer der Ruhezeit zur Beisetzung einer Asche zugeteilt werden. Die Beisetzung in einer anonymen Urnenreihengrabstätte erfolgt in einem Gemeinschaftsfeld, auf dem weder ein Grab erkennbar ist, noch ein Denkmal gesetzt werden darf. Blumenschmuck etc. sind nur an der dafür vorgesehenen Stelle am Gemeinschaftsgrabmal zulässig.
- (2) Die Beisetzung der Asche in einer anonymen Urnenreihengrabstätte kann nur erfolgen, wenn dies dem Willen der/des Verstorbenen entspricht oder der Auftraggeber schriftlich gegenüber der Friedhofsverwaltung erklärt, dass die gewählte Beisetzungsform dem Willen der/des Verstorbenen entspricht.

- (3) Die Beisetzung der Asche in einer anonymen Urnenreihengrabstätte erfolgt unter Ausschluss der Angehörigen oder sonstiger Personen.

§ 19 Aschenbeisetzung ohne Urne

- (1) Die Asche wird auf einem vom der Friedhofsverwaltung festgelegten Bereich des Friedhofs durch Verstreuung der Asche beigesetzt, wenn der/die Verstorbene dies schriftlich bestimmt hat. Die Verstreuung erfolgt durch das beauftragte Bestattungsunternehmen.
- (2) Der Friedhofsverwaltung ist vor der Ausstreuung -mit den erforderlichen Bestattungsunterlagen- auch die schriftliche Erklärung im Original vorzulegen.
- (3) Das Aschestreufeld wird als naturnahes Gemeinschaftsgrabfeld angelegt. Ein einzelnes Grab ist nicht erkennbar. Es darf kein Grabmal aufgesetzt werden. Blumenschmuck und sonstige Grabbeigaben dürfen nur an der dafür vorgesehenen Stelle abgelegt werden.

§ 20 Urnenwahlgrabstätten

- (1) Urnenwahlgrabstätten sind Grabstätten für Aschen, an denen auf Antrag ein Nutzungsrecht für die Dauer der Ruhezeit zur Beisetzung einer Asche verliehen wird und deren Lage im Benehmen mit dem Erwerber bestimmt wird. Die Zahl der Urnen, die in einer Urnenwahlgrabstätte beigesetzt werden können, richtet sich nach der Anzahl der erworbenen Urnengrabstellen.
- (2) Im Übrigen finden für Urnenwahlgrabstätten die Bestimmungen über Wahlgrabstätten für Erdbestattungen Anwendung, soweit sich nicht aus dieser Satzung etwas anderes ergibt.

§ 21 Urnenstelen

- (1) Die Urnenstele ist ein oberirdisches Urnensystem mit verschließbaren Nischen, zur Beisetzung von bis zu zwei Urnen je Nische.
- (2) Das Nutzungsrecht an einer Urnennische wird für die Dauer der Ruhefrist zur Beisetzung einer Asche verliehen. Eine Beisetzung darf nur stattfinden, wenn die Ruhezeit die Nutzungszeit nicht übersteigt. Der Vorerwerb oder die Wahl einer bestimmten Urnennische ist nicht möglich.
- (3) Das Nutzungsrecht an einer Urnennische kann wiedererworben werden. Der Wiedererwerb ist nur auf Antrag möglich. Das Nutzungsrecht kann jeweils um 5 Jahre, jedoch höchstens für die Dauer von 15 Jahren, nacherworben werden. Die Friedhofsverwaltung kann den Wiedererwerb ablehnen, insbesondere wenn die Schließung nach § 4 beabsichtigt ist. Ist kein Wiedererwerb gewünscht, werden die Urnen von der Friedhofsverwaltung entnommen und an einem festgelegten Ort innerhalb des Friedhofs ohne weitere Namensnennung wieder beigesetzt.
- (4) Folgende Dinge sind nicht zulässig:
 - a) Ablegen von Blumen, Kerzen, Vasen, div. Gegenständen aus Ton, Metall etc. an der Stele, außer an dem dafür vorgesehenen Platz.
 - b) Anbringen von Ablagemöglichkeiten jeglicher Ausführung und Material an der Stele.
 - c) Anbringen von Schmuck jeglicher Art, der die Größe der Kammerverschlussplatte überschreitet. Eine Ausladung von max. 14 cm darf nicht überschritten werden.
 - d) Veränderung, Bearbeitung oder Beschädigung der vom Hersteller bereitgestellten Kammerverschlussplatte.
- (5) Im Übrigen finden für Urnenstelen die Bestimmungen über Wahlgrabstätten für Erdbestattungen Anwendung, soweit sich nicht aus dieser Satzung etwas anderes ergibt.

§ 22 Baumgrabstätten

- (1) Baumgrabstätten sind Grabstätten für Aschen, die der Reihe nach belegt und erst im Todesfall für die Dauer der Ruhezeit zur Beisetzung einer Asche zugeteilt werden. Die Beisetzung in einer Baumgrabstätte erfolgt in einem Gemeinschaftsfeld deren Anlage und Unterhaltung der Stadt Kamp-Lintfort obliegt. Eine individuelle Mitgestaltung der Grabfläche oder des Grabfeldes ist nicht zulässig.
- (2) Das Ablegen von Blumenschmuck, Schalen, Gestecken, Grablampen und Vasen ist auf der Baumgrabstätte mit Ausnahme des Monats November nicht zulässig. Div. Erinnerungsgaben aus Ton, Metall etc. wie Herzen, Kugeln, Engel und dergleichen bis 10 cm Höhe sind zulässig. Der sachgemäße Gebrauch einer Plastikvase für frische Schnittblumen ist ebenfalls zulässig. Das Abräumen von Blumenschmuck, Gestecken und Erinnerungsgaben kann von der Friedhofsverwaltung in angemessenen Zeitabständen zur Herstellung der Friedhofsordnung vorgenommen werden. Die abgeräumten Dinge werden maximal sechs Monate an einer zentralen Stelle aufbewahrt.
- (3) Im Übrigen finden für Baumgrabstätten die Bestimmungen über Reihengrabstätten für Erdbestattungen Anwendung, soweit sich nicht aus dieser Satzung etwas anderes ergibt.

§ 23 Urnengemeinschaftsgrabanlagen

- (1) Urnengemeinschaftsgrabstätten sind Grabstätten für Aschen, an denen auf Antrag ein Nutzungsrecht für die Dauer der Ruhezeit zur Beisetzung einer Asche verliehen wird und deren Lage in einem von der Friedhofsverwaltung bestimmten Grabfeld vorgegeben wird. Die Beisetzung in einer Urnengemeinschaftsgrabanlage erfolgt in einem Gemeinschaftsgrabfeld für deren Unterhaltung und Pflege sich die Stadt Kamp-Lintfort Dritter bedient. Eine individuelle Mitgestaltung der Grabfläche oder des Grabfeldes durch den Nutzungsberechtigten ist nicht zulässig.
- (2) Mit dem Erwerb einer Grabstelle in einer Urnengemeinschaftsgrabanlage verpflichtet sich der/die Nutzungsberechtigte zum Abschluss eines Dauergrabpflegevertrages für die gesamte Ruhezeit der jeweiligen Grabstelle.
- (3) Das Nutzungsrecht an einer Grabstelle in der Urnengemeinschaftsgrabanlage kann wiedererworben werden. Der Wiedererwerb ist nur auf Antrag möglich. Das Nutzungsrecht kann jeweils um 5 Jahre, jedoch höchstens für die Dauer von 15 Jahren, nacherworben werden. Beim Wiedererwerb der Grabstelle besteht die Verpflichtung zum weiteren Abschluss eines Dauergrabpflegevertrages.
- (4) Der Erwerb eines Nutzungsrechtes an einer Grabstelle in einer Urnengemeinschaftsgrabanlage ist auf schriftlichen Antrag hin auch vor Eintritt eines Sterbefalles möglich. Während der Nutzungszeit darf eine Beisetzung nur stattfinden, wenn die Ruhezeit die Nutzungszeit nicht überschreitet oder ein Nutzungsrecht mindestens für die Zeit bis zum Ablauf der Ruhezeit wiedererworben worden ist.
- (5) Im Übrigen finden für Urnengemeinschaftsgräber die Bestimmungen über Wahlgrabstätten für Erdbestattungen Anwendung, soweit sich nicht aus dieser Satzung etwas anderes ergibt.

§ 24 Ehrengabstätten und Kriegsofpergräber

- (1) Die Zuerkennung, sowie die Anlage und Unterhaltung von Ehrengabstätten obliegt der Stadt Kamp-Lintfort. Anderen ist eine eigenmächtige Änderung der Grabanlage nicht gestattet.

- (2) Gräber im Sinne des Gräbergesetzes (Kriegsopfergräber) vom 1. Juli 1965 obliegen der Obhut der Stadt Kamp-Lintfort. Die einzelnen Gräberfelder sind einheitlich zu gestalten.

§ 25 Rückgabe von Grabstätten

- (1) Das Nutzungsrecht an einer belegungsfreien Wahlgrabstätte oder einer belegten Wahlgrabstätte kann auf Antrag des/der Nutzungsberechtigten zurückgegeben werden. Damit tritt der/die Nutzungsberechtigte sämtliche Rechte an die Stadt Kamp-Lintfort ab. Bei vorzeitiger Rückgabe des Nutzungsrechtes einer Wahlgrabstätte wird diese auf Kosten des/der Nutzungsberechtigten abgeräumt und bis zum Ablauf der Ruhezeit unterhalten. Die hierdurch entstehenden Kosten sind bei Rückgabe des Nutzungsrechtes zu entrichten.
- (2) Das Verfügungsrecht an einer belegten Reihengrabstätte kann auf Antrag des/der Verfügungsberechtigten zurückgegeben werden. Damit tritt der/die Verfügungsberechtigte sämtliche Rechte an die Stadt Kamp-Lintfort ab. Bei vorzeitiger Rückgabe einer Reihengrabstätte wird diese auf Kosten des/der Verfügungsberechtigten abgeräumt und bis zum Ablauf der Ruhezeit unterhalten. Die hierdurch entstehenden Kosten sind bei Rückgabe des Verfügungsrechtes zu entrichten.
- (3) Bei der freiwilligen Rückgabe des Nutzungsrechtes an einer belegten oder unbelegten Wahlgrabstätte oder einer Reihengrabstätte besteht kein Rechtsanspruch auf Erstattung des entsprechenden Teils der seinerzeit entrichteten Gebühren.

V. Gestaltung der Grabstätten

§ 26 Allgemeine Gestaltung der Grabstätten

- (1) Jede Grabstätte ist so zu gestalten und so an die Umgebung anzupassen, dass der Friedhofszweck und der Zweck dieser Satzung, sowie die Würde des Friedhofs in seinen einzelnen Teilen und in seiner Gesamtanlage gewahrt wird.
- (2) Der/Die Nutzungs-, bzw. Verfügungsberechtigte hat das Recht über die Art der Gestaltung und Pflege der Grabstätte im Rahmen dieser Satzung zu entscheiden. Beeinträchtigungen durch Bäume, sonstige Vegetation und Friedhofseinrichtungen sind zu dulden.
- (3) Grabgrößen:
- Reihengräber/Urnenreihengräber:
- a) Kindergrabstätten: Länge: 1,00 m, Breite: 0,50 m
 - b) Reihengrabstätten Länge: 1,80 m, Breite: 0,75 m
 - c) Urnenreihengrabstätte und Baumgrabstätten: Länge: 0,75 m, Breite: 0,50 m
 - d) Anonyme Urnenreihengrabstätte: Länge: 0,50 m, Breite: 0,50 m
- Wahlgrabstätten und Urnenwahlgrabstätten:
- a) Einstellige Wahlgrabstätten: Länge: 2,50 m, Breite: 1,50 m
 - b) Zwei- und mehrstellige Wahlgrabstätten: Länge: 2,50 m, Breite: 1,25 m je Bestattungsstelle
(z. B. 2-stellige Wahlgrabstätte = 2,50 m x 2,50 m)
 - c) Urnenwahlgrabstätte: Länge: 0,65 m, Breite: 0,50 m je Bestattungsstelle
(z.B. 2-stellige Urnenwahlgrabstätte = 0,65 m x 1,00 m)
 - d) Urnengemeinschaftsgrabstätte: Länge: 0,50 m, Breite 0,50 m je Bestattungsstelle

(4)

Grabmale:

a) Stehende Grabmale:

Die Mindeststärke der Grabmale beträgt:

0,12 m ab einer Höhe von 0,40 m bis 1,00 m

0,14 m ab einer Höhe von 1,00 m bis 1,50 m und

0,18 m ab einer Höhe von 1,50 m.

Bei Rasenreihengrabstätten ist ausschließlich ein stehendes Grabmal mit folgenden Abmessungen zulässig: Höhe 0,60 m, Breite bis 0,40 m, Steinstärke: 0,12 m bis 0,40

Abweichungen bei den Maßangaben, mit Ausnahme der Breite, von bis zu 5 % sind zulässig. Die Breite der Grabmale darf die Breite der Grabstätte nicht überschreiten.

b) Liegende Grabmale:

Die Mindeststärke für liegende Grabmale beträgt 0,08 m. Die Breite des liegenden Grabmals darf die Breite der Grabstätte nicht überschreiten.

Bei Baumgrabstätten ist ausschließlich ein liegendes Grabmal mit folgenden Abmessungen zulässig: mind. 0,40 m x 0,30 m, max. darf 2/3 der Grabstätte mit dem Grabstein abgedeckt sein, Steinstärke: 0,08 m bis 0,14 m.

c) Abdeckplatten:

Auf dem Waldfriedhof Dachsberg und den Friedhof in Hoerstgen, mit Ausnahme von Rasenreihengrabstätten und anonymen Urnen sind sowohl Voll-, als auch Teilabdeckungen zulässig.

d) Holzgrabmale:

Grabmale aus Holz sind auf den Friedhöfen der Stadt Kamp-Lintfort in folgenden Abmessungen zulässig:

1. Kindergrabstätten: Höhe bis 1,00 m, Breite bis 0,40 m

2. Reihengrabstätten: Höhe bis 1,20 m, Breite bis 0,60 m

3. Urnenreihengrabstätten: Höhe bis 0,60 m, Breite bis 0,40 m

4. Wahlgrabstätten: Höhe bis 1,70 m, Breite bis 1,05 m, zzgl. 0,35 m Breite je weitere Stelle

5. Urnenwahlgrabstätten: Höhe bis 0,65 m, Breite bis 0,45 m, zzgl. 0,15 m Breite je weitere Stelle

Lackierte oder lasierte Holzgrabmale mit aufgeklebten Buchstaben, welche nicht in handwerklicher Form bearbeitet wurden, gelten als provisorisches Grabmal und sind max. sechs Monate auf dem Grab zulässig.

(5)

Einfassungen:

Bei Einfassungen sind folgende Abmessungen zulässig:

a) Wahlgrabstätten:

einstellig: Länge: 2,50 m, Breite: 1,50 m, Mindeststärke 0,05 m

zweistellig: Länge: 2,50 m, Breite: 2,50 m, Mindeststärke 0,05 m

mehrstellig: Länge: 2,50 m, Breite: 1,25 m je Stelle, Mindeststärke 0,05 m

b) Urnenwahlgrabstätten:

einstellig: Länge: 0,65 m, Breite: 0,50 m, Mindeststärke 0,05 m

zweistellig: Länge: 0,65 m, Breite: 1,00 m, Mindeststärke 0,05 m

mehrstellig: Länge: 0,65 m, Breite: 0,50 m je Stelle, Mindeststärke 0,05 m

c) Kindergrabstätten:

Länge: 1,00 m, Breite: 0,50 m, Mindeststärke 0,05 m.

d) Reihengrabstätten:

Länge: 1,80 m, Breite: 0,75 m, Mindeststärke 0,05 m.

e) Urnenreihengrabstätten:

Länge: 0,75 m, Breite: 0,50 m, Mindeststärke 0,05 m.

Abweichungen bei den Maßangaben, mit Ausnahme der Breite, von bis zu 5 % sind zulässig.

Bei Reihen- und Urnenreihengrabstätten sowie Kindergräbern, mit Ausnahme von Rasenreihengrabstätten, Baumgrabstätten und anonymen Urnenreihengrabstätten, muss eine Steineinfassung mit den oben genannten Maßen gesetzt werden.

- (6) Die gärtnerische Gestaltung der Grabstätten unterliegt keinen besonderen Anforderungen, jedoch sind Bäume und hochwachsende Sträucher unzulässig.
- (7) Pflanzen und Materialien zur Grabgestaltung sind innerhalb von zwei Monaten nach Ablauf der Ruhefrist oder des Nutzungsrechtes zu entfernen. Geschieht dies nicht, gehen sie entschädigungslos in die Verfügungsgewalt der Stadt Kamp-Lintfort über.
- (8) Die Gestaltung der anonymen Grabfelder, der Grabfelder für Rasenreihengrabstätten, Urnenstelen und Baumgrabstätten obliegt ausschließlich der Stadt Kamp-Lintfort.

§ 27 Grabmale und sonstige bauliche Anlagen

- (1) Die Grabmale und sonstigen baulichen Anlagen unterliegen in ihrer Gestaltung, Bearbeitung und Anpassung an die Umgebung keinen besonderen Anforderungen. Die maßlichen Anforderungen des § 24 Abs. 4 und 5 sind zu beachten.

Zustimmungserfordernis

Die Errichtung und jede Veränderung von Grabmalen, Grabmalanlagen und Einfassungen bedarf der vorherigen schriftlichen Zustimmung der Friedhofsverwaltung. Auch provisorische Grabmale sind zustimmungspflichtig. Der Antrag ist schriftlich durch den Verfügungsberechtigten/die Verfügungsberechtigte bei Reihengrabstätten bzw. den Nutzungsberechtigten/die Nutzungsberechtigte bei Wahlgrabstätten zu stellen.

Den Anträgen sind zweifach beizufügen:

- a) Der Grabmalentwurf mit Grundriss und Seitenansicht im Maßstab 1:10 unter Angabe des Materials, seiner Bearbeitung, der Anordnung der Schrift, der Ornamente und der Symbole sowie der Fundamentierung beizufügen.
- b) Soweit es zum Verständnis erforderlich ist, Zeichnungen der Schrift, der Ornamente und der Symbole im Maßstab 1:1 unter Angabe des Materials, seiner Bearbeitung, des Inhalts, der Form und der Anordnung.

Die Zustimmung erlischt, wenn das Grabmal oder die sonstige bauliche Anlage nicht binnen eines Jahres nach der Zustimmung errichtet worden ist. Die nicht zustimmungspflichtigen provisorischen Grabmale sind nur als naturlasierte Holztafeln oder Holzkreuze zulässig und dürfen nicht länger als ein Jahr nach der Bestattung oder Beisetzung verwendet werden.

- (2) Anlieferung
 - a) Bei der Anlieferung von Grabmalen oder sonstigen baulichen Anlagen ist der Friedhofsverwaltung der genehmigte Aufstellungsantrag vorzulegen.
 - b) Die Grabmale oder sonstigen baulichen Anlagen sind so zu liefern, dass sie am Friedhofseingang von der Friedhofsverwaltung überprüft werden können; Einzelheiten hierzu kann die Friedhofsverwaltung bestimmen.
- (3) Fundamentierung und Befestigung
 - a) Zum Schutz der Allgemeinheit und der/des Verfügungsberechtigten bzw. der/des Nutzungsberechtigten sind Grabmale, Einfassungen etc. so zu fundamentieren, dass sie dauernd standsicher sind und auch beim Öffnen benachbarter Gräber nicht umstürzen oder sich senken können. Dies gilt für sonstige bauliche Anlagen entsprechend. Alle Anlagen sind nach den allgemein anerkannten Regeln des Handwerks (Richtlinien des Bundesinnungsverbands des Deutschen Steinmetz-, Stein- und Holzbildhauerhandwerks in der jeweils gültigen Fassung) zu fundamentieren/zu befestigen.

- b) Die Friedhofsverwaltung kann überprüfen, ob die vorgeschriebene Fundamentierung durchgeführt worden ist.
- (4) Unterhaltung
- a) Die Grabmale und die sonstigen baulichen Anlagen sind in gepflegtem und verkehrssicherem Zustand zu halten. Verantwortlich dafür ist der/die Verfügungs- bzw. Nutzungsberechtigte.
 - b) Erscheint die Standsicherheit von Grabmalen, sonstigen baulichen Anlagen oder Teilen davon gefährdet, sind die für die Unterhaltung Verantwortlichen verpflichtet unverzüglich Abhilfe zu schaffen. Bei Gefahr im Verzuge kann die Friedhofsverwaltung auf Kosten des/der Verantwortlichen Sicherungsmaßnahmen (z.B. Umlegung von Grabmalen, Absperrungen) treffen.
 - c) Wird der ordnungswidrige Zustand trotz schriftlicher Aufforderung der Friedhofsverwaltung nicht innerhalb einer festzusetzenden angemessenen Frist beseitigt, ist die Friedhofsverwaltung berechtigt, das Grabmal oder Teile davon auf Kosten des Verantwortlichen zu entfernen. Ist der Verantwortliche nicht bekannt oder nicht ohne besonderen Aufwand zu ermitteln, genügt ein achtwöchiger Hinweis auf der Grabstätte.
 - d) Die Friedhofsverwaltung ist verpflichtet, diese Gegenstände unter schriftlicher Aufforderung zur Abholung drei Monate auf Kosten des Verantwortlichen aufzubewahren.
 - e) Die Verantwortlichen sind für jeden Schaden verantwortlich, der durch das Umstürzen von Grabmalen oder sonstigen baulichen Anlagen verursacht wird; die Haftung der Stadt Kamp-Lintfort bleibt unberührt; die Verantwortlichen haften der Stadt Kamp-Lintfort im Innenverhältnis, soweit die Stadt Kamp-Lintfort nicht grobe Fahrlässigkeit oder Vorsatz trifft.
 - f) Die Reinigung von Grabmalen ist nur mit biologisch abbaubaren Mitteln zugelassen.
 - g) Künstlerisch oder historisch wertvolle Grabmale und bauliche Anlagen oder solche, die als besondere Eigenart eines Friedhofes erhalten bleiben sollen, werden in einem Verzeichnis geführt. Die Friedhofsverwaltung kann die Zustimmung zur Änderung derartiger Grabmale und baulichen Anlagen versagen. Insoweit sind die zuständigen Denkmalschutz- und Denkmalpflegebehörden nach Maßgabe der gesetzlichen Bestimmungen zu beteiligen.
- 5) Entfernung
- a) Grabmale und sonstige baulichen Anlagen dürfen vor Ablauf der Ruhezeit oder des Nutzungsrechtes nur mit vorheriger schriftlicher Zustimmung der Friedhofsverwaltung von der Grabstätte entfernt werden.
 - b) Mit Ablauf der Ruhezeit (Reihengrabstätten) oder des Nutzungsrechtes (Wahlgrabstätten) oder nach der Entziehung von Grabstätten und Nutzungsrechten sind Grabmale sonstige baulichen Anlagen zu entfernen. Geschieht dies nicht binnen drei Monaten, so ist die Friedhofsverwaltung berechtigt, die Grabstätte im Wege der Verwaltungsvollstreckung nach schriftlicher Androhung und Festsetzung abräumen zu lassen. Die Friedhofsverwaltung ist nicht verpflichtet, das Grabmal oder sonstige bauliche Anlagen zu verwahren. Grabmale oder sonstige bauliche Anlagen gehen entschädigungslos in das Eigentum der Stadt Kamp-Lintfort über. Sofern Grabstätten von der Friedhofsverwaltung abgeräumt werden, hat der/die jeweilige Verfügungs- bzw. Nutzungsberechtigte die Kosten zu tragen.
 - c) Die Friedhofsverwaltung ist berechtigt, ohne ihre Zustimmung aufgestellte, nicht genehmigungsfähige Grabmale einen Monat nach Benachrichtigung des/der Verfügungsberechtigten bzw. der/des Nutzungsberechtigten auf dessen Kosten entfernen zu lassen.

VI. Herrichtung und Pflege der Grabstätten

§ 28 Herrichtung und Unterhaltung

- (1) Alle Grabstätten müssen im Rahmen der Vorschriften des § 24 hergerichtet und dauernd verkehrssicher in Stand gehalten werden. Dies gilt entsprechend für den Grabschmuck. Verwelkte Blumen und Kränze sind unverzüglich von den Grabstätten zu entfernen.
- (2) Die Gestaltung der Gräber ist dem Gesamtcharakter des Friedhofs, dem besonderen Charakter des Friedhofsteiles und der unmittelbaren Umgebung anzupassen. Die Grabstätten dürfen nur mit Pflanzen bepflanzt werden, die andere Grabstätten und die öffentlichen Anlagen und Wege nicht beeinträchtigen. Bänke oder sonstige Sitzgelegenheiten dürfen auf Grabstätten nicht aufgestellt werden.
- (3) Für die Herrichtung und die Instandhaltung ist bei Reihen- und Urnenreihengrabstätten der/die Verfügungsberechtigte, bei Wahl- und Urnenwahlgrabstätten der/die Nutzungsberechtigte verantwortlich. Die Verpflichtung erlischt mit dem Ablauf der Ruhezeit oder des Nutzungsrechts. Die Friedhofsverwaltung kann verlangen, dass der/die Nutzungsberechtigte nach Ende der Nutzungszeit oder Ruhezeit die Grabstätte abräumt.
- (4) Die für die Grabstätten Verantwortlichen können die Grabstätten selbst anlegen und pflegen oder damit einen zugelassenen Friedhofsgärtner beauftragen. Die Friedhofsverwaltung kann anordnen, dass störende, wuchernde oder abgestorbene Pflanzen geschnitten oder beseitigt werden.
- (5) Reihengrabstätten/Urnenreihengrabstätten müssen innerhalb von sechs Monaten nach der Bestattung, Wahlgrabstätten/Urnenwahlgrabstätten innerhalb von sechs Monaten nach dem Erwerb des Nutzungsrechtes hergerichtet werden. Die Verwendung von Pflanzenschutz- und Unkrautbekämpfungsmitteln sowie von Torf und torfhaltigen Produkten ist nicht gestattet, ausgenommen an der Pflanze befindliche Wurzelballen.
- (6) Die Herrichtung, Unterhaltung und Veränderung der gärtnerischen Anlagen außerhalb der Grabstätten obliegt ausschließlich der Friedhofsverwaltung.
- (7) Kunststoffe und sonstige nicht verrottbare Werkstoffe dürfen in Produkten der Trauerfloristik, insbesondere in Kränzen, Trauergebinden, Trauergestecken, im Grabschmuck und bei Grabeinfassungen sowie bei Pflanzenzuchtbehältern, die an der Pflanze verbleiben, nicht verwendet werden. Ausgenommen sind Grabvasen, Markierungszeichen, Gießkannen und anderes Kleinzubehör. Solche Gegenstände sind nach Ende des Gebrauchs vom Friedhof zu entfernen oder in den zur Abfalltrennung vorgesehenen Behältnissen abzulegen.
- (8) Abfälle sind getrennt nach kompostierbaren und nicht kompostierbaren Materialien in die dafür vorgesehenen Behälter abzulegen.

§ 29 Vernachlässigung der Grabpflege

- (1) Wird eine Grabstätte nicht ordnungsgemäß hergerichtet oder gepflegt, hat der Verantwortliche nach schriftlicher Aufforderung der Friedhofsverwaltung die Grabstätte innerhalb einer festgesetzten und angemessenen Frist in Ordnung zu bringen. Kommt der Verantwortliche seiner Verpflichtung nicht nach, kann die Friedhofsverwaltung in diesem Fall die Grabstätte im Wege der Verwaltungsvollstreckung auf seine Kosten in Ordnung bringen oder bringen lassen. Die Friedhofsverwaltung kann auch das Nutzungsrecht ohne Entschädigung entziehen, soweit sie den Verantwortlichen schriftlich unter Fristsetzung hierauf hingewiesen hat.

In dem Entziehungsbescheid wird der Verantwortliche aufgefordert, das Grabmal und die sonstigen baulichen Anlagen innerhalb von drei Monaten seit Unanfechtbarkeit des Entziehungsbescheides zu entfernen.

- (2) Ist der Verantwortliche nicht bekannt oder nicht ohne besonderen Aufwand zu ermitteln, wird der unbekannte Verantwortliche durch ein Hinweisschild auf der Grabstätte aufgefordert, sich mit der Friedhofsverwaltung in Verbindung zu setzen. Bleibt die Aufforderung oder der Hinweis sechs Monate unbeachtet, kann die Friedhofsverwaltung
 - a) die Grabstätte abräumen, einebnen und einsäen und
 - b) Grabmale und sonstige bauliche Anlagen beseitigen lassen.
- (3) Bei ordnungswidrigem Grabschmuck, sowie bei Verwendung von Torf oder torfhaltigen Produkten, gilt Abs. 1 Satz 1 entsprechend. Wird die Aufforderung nicht befolgt oder ist der Verantwortliche nicht bekannt oder nicht ohne besonderen Aufwand zu ermitteln, kann die Friedhofsverwaltung den Grabschmuck, den Torf oder die torfhaltigen Produkte entfernen.

VII. Leichenhallen und Trauerfeiern

§ 30 Benutzung der Leichenhalle

- (1) Die Leichenhalle auf dem Waldfriedhof Dachsberg dient der Aufnahme der Verstorbenen bis zur Bestattung. Sie darf nur mit Erlaubnis der Friedhofsverwaltung oder mit einem befugten Mitarbeiter/einer befugten Mitarbeiterin eines Bestattungsinstitutes betreten werden. Die Öffnungszeiten der Leichenhalle sind an der Eingangstüre sowie im Schaukasten bekannt gemacht.
- (2) Sofern keine gesundheitsaufsichtlichen oder sonstigen Bedenken bestehen, können die Angehörigen den Verstorbenen/die Verstorbene während der festgesetzten Zeiten sehen. Die Särge sind spätestens eine halbe Stunde vor Beginn der Trauerfeier oder der Beisetzung endgültig zu schließen.
- (3) Die Särge der an meldepflichtigen übertragbaren Krankheiten Verstorbenen müssen in besonderen Räumen der Leichenhalle aufgestellt werden. Der Zutritt zu diesen Räumen und die Besichtigung der Leichen bedürfen zusätzlich der vorherigen Zustimmung des Amtsarztes.
- (4) Die bei den Verstorbenen befindlichen Wertgegenstände sind, soweit sie nicht bei ihnen verbleiben sollen, vor der Überführung zum Friedhof abzunehmen. Eine Haftung der Stadt Kamp-Lintfort für Wertgegenstände ist ausgeschlossen.

§ 31 Trauerfeiern

- (1) Die Trauerfeiern können in einem dafür bestimmten Raum (Friedhofskapelle) und am Grab oder an einer anderen im Freien vorgesehenen Stelle abgehalten werden. Findet die Trauerfeier in der Friedhofskapelle statt, ist der Sarg oder die Urne fünf Minuten vor Beginn der Trauerfeier dorthin zu bringen. Die Trauerfeiern dürfen jeweils nicht länger als 30 Minuten dauern.
- (2) Auf Antrag der Hinterbliebenen kann die örtliche Ordnungsbehörde gestatten, dass während der Trauerfeier der Sarg geöffnet wird. Der Antrag kann nicht genehmigt werden, wenn der/die Verstorbene an einer ansteckenden übertragbaren Krankheit nach dem Infektionsschutzgesetz gelitten, die Leichenverwesung bereits begonnen hat oder die Ausstellung der Leiche der Totenwürde oder dem Pietätsempfinden der an der Trauerfeier Teilnehmenden widersprechen würde.
- (3) Die Benutzung der Friedhofskapelle kann untersagt werden, wenn der/die Verstorbene an einer meldepflichtigen übertragbaren Krankheit nach dem Infektionsschutzgesetz gelitten hat oder Bedenken wegen des Zustandes der Leiche bestehen.

- (4) In der Friedhofskapelle besteht eine Dauerbeshmückung, die nicht verändert werden darf. Eine zusätzliche Ausschmückung für die jeweilige Trauerfeier, die nicht durch die Friedhofsverwaltung erfolgt, ist zulässig.
- (5) Die bei der Erdbestattung oder Urnenbeisetzung benötigten Träger werden nicht von der Friedhofsverwaltung gestellt.
- (6) Für die ordnungsgemäße Durchführung der Trauerfeiern kann ein Mitarbeiter/eine Mitarbeiterin der Friedhofsverwaltung abgestellt werden.
- (7) Jede Musik- und jede Gesangsdarbietung auf den Friedhöfen bedarf der vorherigen Anmeldung bei der Friedhofsverwaltung. Die Auswahl der Musiker und der Darbietung muss gewährleisten, dass ein würdiger Rahmen gewahrt bleibt.

VIII. Schlussvorschriften

§ 32 Alte Rechte

Bei Grabstätten, über welche die Stadt Kamp-Lintfort bei In-Kraft-Treten dieser Satzung bereits verfügt hat, richten sich die Nutzungszeiten und die Gestaltung nach den bisherigen Vorschriften.

§ 33 Haftung

Die Stadt Kamp-Lintfort haftet nicht für Schäden, die durch nicht satzungsgemäße Benutzung der Friedhöfe, ihrer Anlagen und ihrer Einrichtungen, durch dritte Personen oder durch Tiere entstehen. Ihr obliegen keine besonderen Obhut- und Überwachungspflichten. Im Übrigen haftet die Stadt Kamp-Lintfort nur bei Vorsatz und grober Fahrlässigkeit. Die Vorschriften über Amtshaftung bleiben unberührt.

§ 34 Gebühren

Für die Benutzung der von der Stadt Kamp-Lintfort verwalteten Friedhöfe und Ihrer Einrichtungen sind die Gebühren nach der jeweils geltenden Friedhofsgebührensatzung zu entrichten.

§ 35 Ordnungswidrigkeiten

- (1) Ordnungswidrig handelt, wer
 - a) sich als Besucher/Besucherin entgegen § 6 Abs. 1 nicht der Würde des Friedhofes entsprechend verhält oder Anordnungen des Friedhofspersonals und der Friedhofsverwaltung nicht befolgt,
 - b) die Verhaltensregeln des § 6 Abs. 2 missachtet,
 - c) entgegen § 6 Abs. 5 Totengedenkfeiern ohne vorherige Zustimmung der Friedhofsverwaltung durchführt,
 - d) als Gewerbetreibender/Gewerbetreibende entgegen § 7 ohne vorherige Zulassung tätig wird, außerhalb der festgesetzten Zeiten Arbeiten durchführt oder Werkzeuge oder Materialien unzulässig lagert,
 - e) eine Bestattung entgegen § 8 Abs. 1 der Friedhofsverwaltung nicht anzeigt,
 - f) Beschädigungen der Stele herbeiführt,
 - g) entgegen § 27 Abs. 1 und 5 ohne vorherige Zustimmung Grabmale oder bauliche Anlagen errichtet, verändert oder entfernt,
 - h) Grabmale entgegen § 27 Abs. 3 nicht fachgerecht befestigt und fundamentiert oder entgegen § 27 Abs. 4 nicht in verkehrssicherem Zustand erhält,
 - i) nicht verrottbare Wertstoffe, insbesondere Kunststoffe sowie Torf entgegen § 28 Abs. 7

verwendet oder so beschaffenes Zubehör nicht vom Friedhof entfernt oder entgegen Abs. 8 Abfall nicht in die dafür vorgesehenen Behälter entsorgt,

j) Grabstätten entgegen § 29 vernachlässigt,

k) entgegen § 31 Abs. 7 Musik- und Gesangsdarbietungen ohne vorherige Anmeldung der Friedhofsverwaltung durchführt.

(2) Die Ordnungswidrigkeit kann mit einer Geldbuße von bis zu 1.000 EUR geahndet werden.

§ 36 In-Kraft-Treten

Diese Satzung tritt am 01.05.2023 in Kraft. Am 30.04.2023, 24.00 Uhr, verliert die bisherige Friedhofssatzung ihre Gültigkeit.

Bekanntmachungsanordnung

Die vorstehende Friedhofssatzung der Stadt Kamp-Lintfort wird hiermit öffentlich bekannt gemacht.

Es wird darauf hingewiesen, dass eine Verletzung von Verfahrens- oder Formvorschriften der Gemeindeordnung für das Land Nordrhein-Westfalen (GO NRW) beim Zustandekommen dieser Satzung nach Ablauf eines Jahres seit Bekanntmachung nicht mehr geltend gemacht werden kann, es sei denn,

- a) eine vorgeschriebene Genehmigung fehlt oder ein vorgeschriebenes Anzeigeverfahren wurde nicht durchgeführt,
- b) diese Satzung ist nicht ordnungsgemäß öffentlich bekanntgemacht worden,
- c) der Bürgermeister hat den Ratsbeschluss vorher beanstandet

oder

- d) der Form- oder Verfahrensmangel ist gegenüber der Stadt vorher gerügt und dabei die verletzte Rechtsvorschrift und die Tatsache bezeichnet worden, die den Mangel ergibt.

Kamp-Lintfort, den 19.04.2023

Prof. Dr. Landscheidt
Bürgermeister

**Friedhofsgebührensatzung
der Stadt Kamp-Lintfort
vom 28.03.2023**

Aufgrund des § 4 des Bestattungsgesetzes NRW (BestG NW) in der Fassung der Bekanntgabe vom 01.09.2003 (GV NRW S. 313), zuletzt geändert durch Gesetz vom 01. Februar 2022 (GV. NRW. S. 122) und der §§ 7, 8 und 9 der Gemeindeordnung für das Land Nordrhein-Westfalen (GO NRW) in der Fassung der Bekanntmachung vom 14.07.1994 (GV. NRW. S. 666), zuletzt geändert durch Artikel 1 des Gesetzes vom 13. April 2022 (GV. NRW. S. 490) und der §§ 2, 4 und 6 des Kommunalabgabengesetzes für das Land Nordrhein-Westfalen in der Fassung vom 25.04.2005 (GV. NRW. S. 488), zuletzt geändert durch Gesetz vom 09.12.2022 (GV. NRW. S. 1063), in Verbindung mit § 34 der Friedhofssatzung der Stadt Kamp-Lintfort, hat der Rat der Stadt in seiner Sitzung am 28.03.2023 folgende Friedhofsgebührensatzung beschlossen:

**§ 1
Höhe und Art der Gebühren**

Für die Benutzung der städtischen Friedhöfe in Kamp-Lintfort, deren Bestattungseinrichtungen und für Leistungen der Friedhofsverwaltung werden nach Maßgabe dieser Satzung Gebühren erhoben. Die Höhe dieser Gebühren richtet sich nach dem zu dieser Satzung gehörenden Gebührentarif.

**§ 2
Gebührensschuldner**

Zur Zahlung der Gebühren sind der Antragsteller und derjenige verpflichtet, in dessen Interesse oder Auftrag der Friedhof oder die Bestattungseinrichtungen benutzt bzw. die Leistung der Friedhofsverwaltung erbracht wird. Mehrere Verpflichtete haften als Gesamtschuldner.

**§ 3
Entrichtung der Gebühren**

1. Die Gebühren werden durch Gebührenbescheid festgesetzt und angefordert. Sie werden sofort nach Zugang des Gebührenbescheides fällig. Ist im Gebührenbescheid ein anderer Zeitpunkt für die Fälligkeit angegeben, so gilt dieser.
2. Die Gebührenhöhe richtet sich nach den Gebührensätzen, die am Tage der Bestattung gelten.

**§ 4
Zurücknahme von Anträgen**

Wird ein Antrag auf Benutzung eines Friedhofs oder dessen Einrichtungen zurückgenommen oder geändert, so verringern sich die Gebühren entsprechend dem Umfang der noch nicht erbrachten Leistungen. Soweit mit den Vorbereitungen zur Ausführung beantragter Leistungen begonnen wurde, wird die Hälfte der entsprechenden Gebühr erhoben.

§ 5
Erlass von Gebühren aus Billigkeitsgründen

Stellt die Erhebung der Gebühren im Einzelfall eine besondere Härte dar, so können sie aus Billigkeitsgründen ganz oder teilweise erlassen werden.

§ 6
In Kraft treten

Diese Satzung einschl. Gebührentarifteil tritt am 01.05.2023 in Kraft. Am 30.04.2023, 24.00 Uhr, verliert die bisherige Friedhofsgebührensatzung einschl. Gebührentarifteil ihre Gültigkeit.

**Gebührentarif zur
Friedhofsgebührensatzung
der Stadt Kamp-Lintfort
vom 28.03.2023**

I. Grabgebühren

1. Reihengrabstätten

je Grabstelle werden erhoben

a) für Verstorbene bis zum vollendeten 5. Lebensjahr	935 €
b) Reihengrabstätte	1.732 €
c) Reihengrabstätte -muslimisches Grabfeld-	1.732 €
d) Rasenreihengrab	2.772 €

2. Wahlgrabstätten

es werden erhoben

a) für die erste Grabstelle einer Wahlgrabstätte	2.772 €
b) für jede weitere Grabstelle	2.079 €

3. Urnenreihengrabstätten

je Grabstelle werden erhoben

a) Urnenreihengrabstätte	831 €
b) Urnenreihengrabstätte -anonym-	1.039 €
c) Baumgrabstätte	1.247 €
d) Aschenbeisetzung ohne Urne	299 €

4. Urnenwahlgrabstätten

je Grabstelle

a) Urnenwahlgrab	1.039 €
b) Urnenstele -je Nische-	1.767 €
c) Urnengemeinschaftsgrabanlage	935 €
zzgl. Pflegekosten für 15 Jahre 1.676,85 €	

5. Verlängerungsgebühren

Wird mit der Bestattung/Beisetzung in einer Wahlgrabstätte, Urnenwahlgrabstätte, Urnengemeinschaftsgrabstätte und Urnenstele das Nutzungsrecht dieser Grabstätte verlängert, so ist für jede Grabstelle/Kammer und für jedes angefangene Jahr der Verlängerung 1/30 bzw. bei Urnengrabstätten 1/15 der Verleihungsgebühr für diese Grabkategorie zu entrichten.

6. Vorerwerb

Ein Vorerwerb ist nur für Wahlgrabstätten, Urnenwahlgrabstätten und Urnengemeinschaftsgrabstätten und nur für den gesamten Ersterwerbszeitraum möglich.

II. Bestattungsgebühren

a) Bestattung von Tot-/Fehlgeburten sowie die aus Schwangerschaftsabbrüchen stammenden Leibesfrüchte	136 €
b) Bestattung von Verstorbenen bis zum vollendeten 5. Lebensjahr	130 €
c) Bestattung von Verstorbenen ab dem 6. Lebensjahr	396 €
d) Bestattung von Urnen	349 €
c) Beisetzung in einer Urnenstele	94 €
h) Beisetzung in einer Urnengemeinschaftsgrabanlage	349 €

III. Benutzungsgebühren für Friedhofseinrichtungen

a) Benutzung eines Leichenraumes pro angefangenen Tag	35 €
b) Benutzung des Gefrierhauses pro angefangenen Tag	209 €
c) Benutzung der Friedhofskapelle	217 €
d) Annahme eines Sarges ohne Benutzung des Leichenraumes	95 €

IV. Ausgrabungs-/Umbettungsgebühren

a) Ausgrabung/Umbettung von Verstorbenen bis zum 5. Lebensjahr	600 €
b) Ausgrabung/Umbettung von Verstorbenen ab dem 6. Lebensjahr	1.500 €
c) Ausgrabung einer Urne	330 €

V. Sonstige Gebühren

a) Abräumen vorhandener Bepflanzungen auf einer Grabstätte vor einer Bestattung/Beisetzung durch die FH-Verwaltung	59 €
b) Zuschlag für Bestattungen, die später als 1 ½ Std vor dem Ende der Dienstzeit des Friedhofspersonals beginnen	160 €
c) Genehmigung von Grabmalen, Einfassungen, Voll- und Teilabdeckungen – je Antrag	90 €

d) Abräumen von Wahlgrabstätten inkl. Entsorgung -bei Verzicht oder Entzug des Nutzungsrechtes	88 €
e) Abräumen von Reihengrabstätten inkl. Entsorgung -bei Verzicht oder Entzug des Nutzungsrechtes	72 €
f) Abräumen von Urnenreihen-/Urnenwahlgrabstätten -bei Verzicht oder Entzug des Nutzungsrechtes	72 €
g) Erneuerung eines entzogenen Nutzungsrechtes	50 €
h) Unterhaltungsgebühren für die Restlaufzeit einer Ruhefrist bei Wahlgrabstätten bei vorzeitiger Rückgabe -pro Jahr	95 €
i)) Unterhaltungsgebühren für die Restlaufzeit einer Ruhefrist bei Reihengrabstätten bei vorzeitiger Rückgabe -pro Jahr	74 €
j)) Unterhaltungsgebühren für die Restlaufzeit einer Ruhefrist bei Urnengrabstätten bei vorzeitiger Rückgabe -pro Jahr	46 €
k) Sonstige Leistungen, die nicht in dieser Gebührensatzung aufgeführt sind, werden nach den tatsächlich entstandenen Kosten abgerechnet.	

Bekanntmachungsanordnung

Die vorstehende Friedhofsgebührensatzung einschließlich Gebührentarif der Stadt Kamp-Lintfort wird hiermit öffentlich bekannt gemacht. Es wird darauf hingewiesen, dass eine Verletzung von Verfahrens- oder Formvorschriften der Gemeindeordnung für das Land Nordrhein-Westfalen (GO NRW) beim Zustandekommen dieser Satzung nach Ablauf eines Jahres seit Bekanntmachung nicht mehr geltend gemacht werden kann, es sei denn,

- a) eine vorgeschriebene Genehmigung fehlt oder ein vorgeschriebenes Anzeigeverfahren wurde nicht durchgeführt,
- b) diese Satzung ist nicht ordnungsgemäß öffentlich bekanntgemacht worden,
- c) der Bürgermeister hat den Ratsbeschluss vorher beanstandet oder
- d) der Form- oder Verfahrensmangel ist gegenüber der Stadt vorher gerügt und dabei die verletzte Rechtsvorschrift und die Tatsache bezeichnet worden, die den Mangel ergibt.

Kamp-Lintfort, den 19.04.2023

Prof. Dr. Landscheidt
Bürgermeister

Widmung von Straßen

Gemäß § 6 Absatz 2 des Straßen- und Wegegesetzes des Landes Nordrhein-Westfalen (StrWG NRW) in der derzeit gültigen Fassung sowie des Beschlusses des Rates der Stadt vom 28.03.2023 wird die nachstehend aufgeführte Straße als Gemeindestraße mit der Nennung der Funktion im Sinne des § 3 Absatz 4 Straßen- und Wegegesetz dem öffentlichen Verkehr gewidmet.

Neuenkamp-Straße mit der Funktion **Verkehrsberuhigter Bereich**
Gemarkung Kamperbruch, Flur 2, Flurstück 3802

Anlage 1

Marienkroon-Straße mit der Funktion **Verkehrsberuhigter Bereich**
Gemarkung Kamperbruch, Flur 2, Flurstück 3822

Anlage 2

Marienhavestraße mit der Funktion **Verkehrsberuhigter Bereich**
Gemarkung Kamperbruch, Flur 2, Flurstück 3894

Anlage 3

Sibculo-Straße mit der Funktion **Verkehrsberuhigter Bereich**
Gemarkung Kamperbruch, Flur 2, Flurstück 3892

Anlage 4

Walkenried-Straße mit der Funktion **Anliegerstraße**
von Volkenroda-Straße/ Amelungsborn-Straße bis Marienhavestraße/Sibculo-Straße

Walkenried-Straße mit der Funktion **Verkehrsberuhigter Bereich**
Ab Marienhavestraße/ Sibculo-Straße bis Ausbauende

Gemarkung Kamperbruch, Flur 2, Flurstück 3624 teilweise, 3834, 3893

Anlage 5

Hardehausen-Straße mit der Funktion **Verkehrsberuhigter Bereich**
Gemarkung Kamperbruch, Flur 2, Flurstück 3622, 3785

Anlage 6

Schlehenweg

mit der Funktion

Verkehrsberuhigter Bereich

Gemarkung Kamperbruch, Flur 3, Flurstück 1162

Anlage 7**Uhlandweg**

mit der Funktion

Verkehrsberuhigter Bereich

Gemarkung Lintfort, Flur 9, Flurstück 1950

Anlage 8**Hinweise:**

1. Diese Widmungsverfügung, durch die die Öffentlichkeit der zuvor bezeichneten Verkehrsflächen gegründet wird, tritt mit dem Tage der Bekanntmachung in Kraft.
2. Die anliegenden Pläne, aus denen die genaue Lage und die Ausdehnung der Verkehrsflächen durch Markierung hervorgehen, sind Bestandteil dieser Widmungsverfügung.


Rechtsbehelfsbelehrung:


Gegen diese Widmungsverfügung kann innerhalb eines Monats nach Bekanntgabe Klage beim Verwaltungsgericht Düsseldorf erhoben werden. Die Klage ist schriftlich oder zur Niederschrift beim Urkundsbeamten des Verwaltungsgerichtes, Bastionstraße 39, 40213 Düsseldorf, zu erheben. Die Klage muss den Kläger, den Beklagten und den Gegenstand des Klagebegehrens bezeichnen. Sie soll einen bestimmten Antrag enthalten. Die zur Begründung dienenden Tatsachen und Beweismittel sollen angegeben, die angefochtene Verfügung soll in Urschrift oder in Abschrift beigefügt werden. Die Klage kann auch in elektronischer Form nach Maßgabe der Verordnung über den elektronischen Rechtsverkehr bei den Verwaltungsgerichten und den Finanzgerichten im Lande Nordrhein-Westfalen – ERVVO VG/FG – vom 07.11.2012 (GV.NRW Seite 548) eingereicht werden. Falls die Frist durch das Verschulden eines Bevollmächtigten versäumt werden sollte, so würde dessen Verschulden dem Klageführenden zugerechnet werden.

Kamp-Lintfort, den 18.04.2023

Der Bürgermeister

Prof. Dr. Christoph Landscheidt

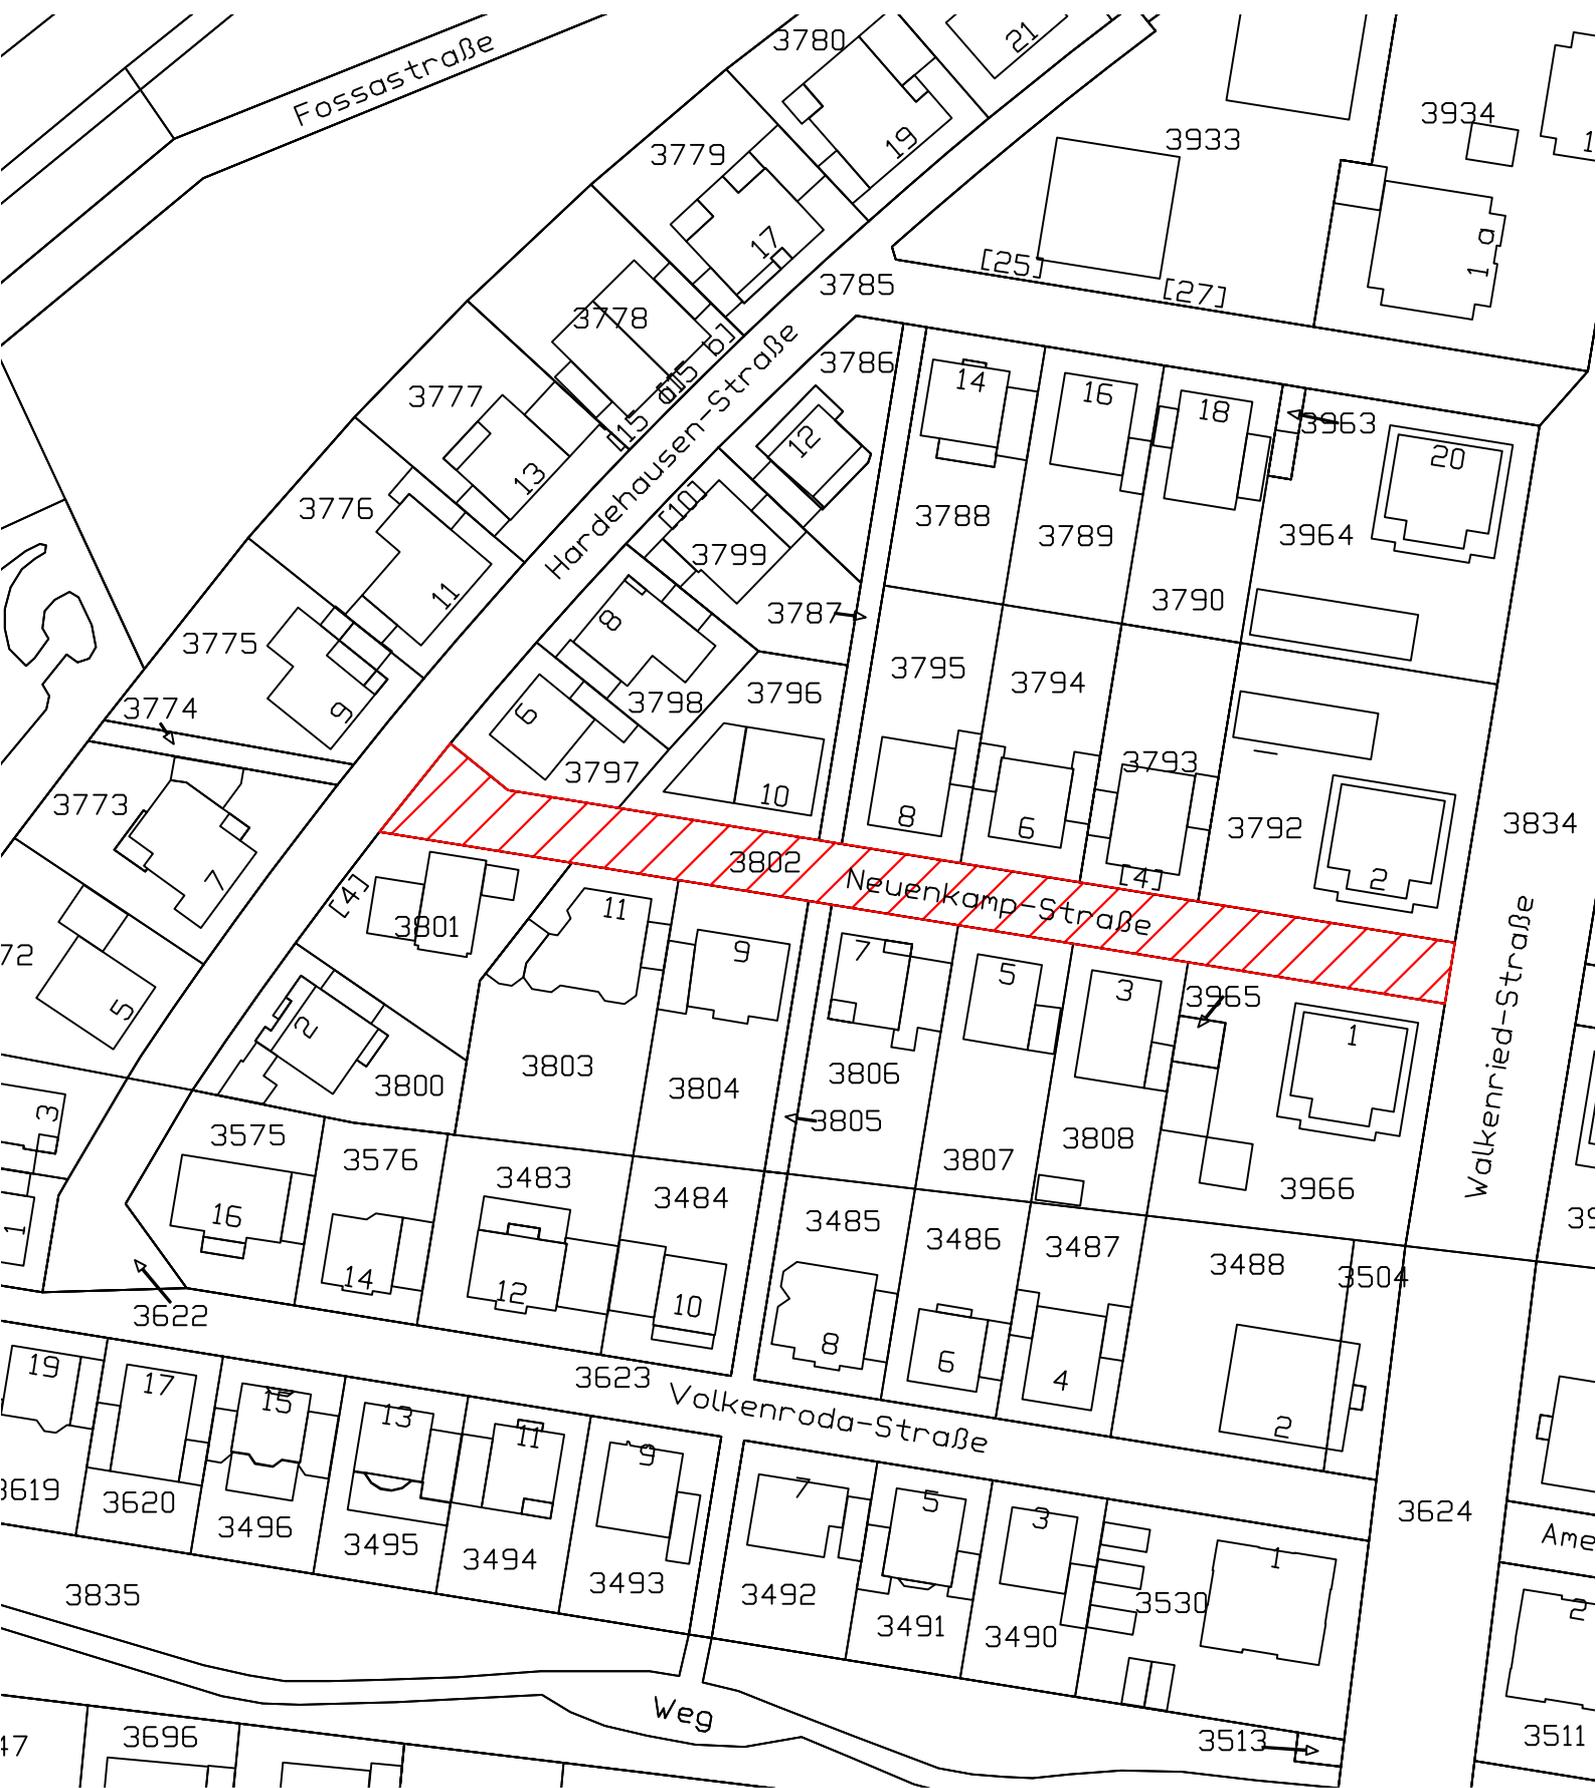

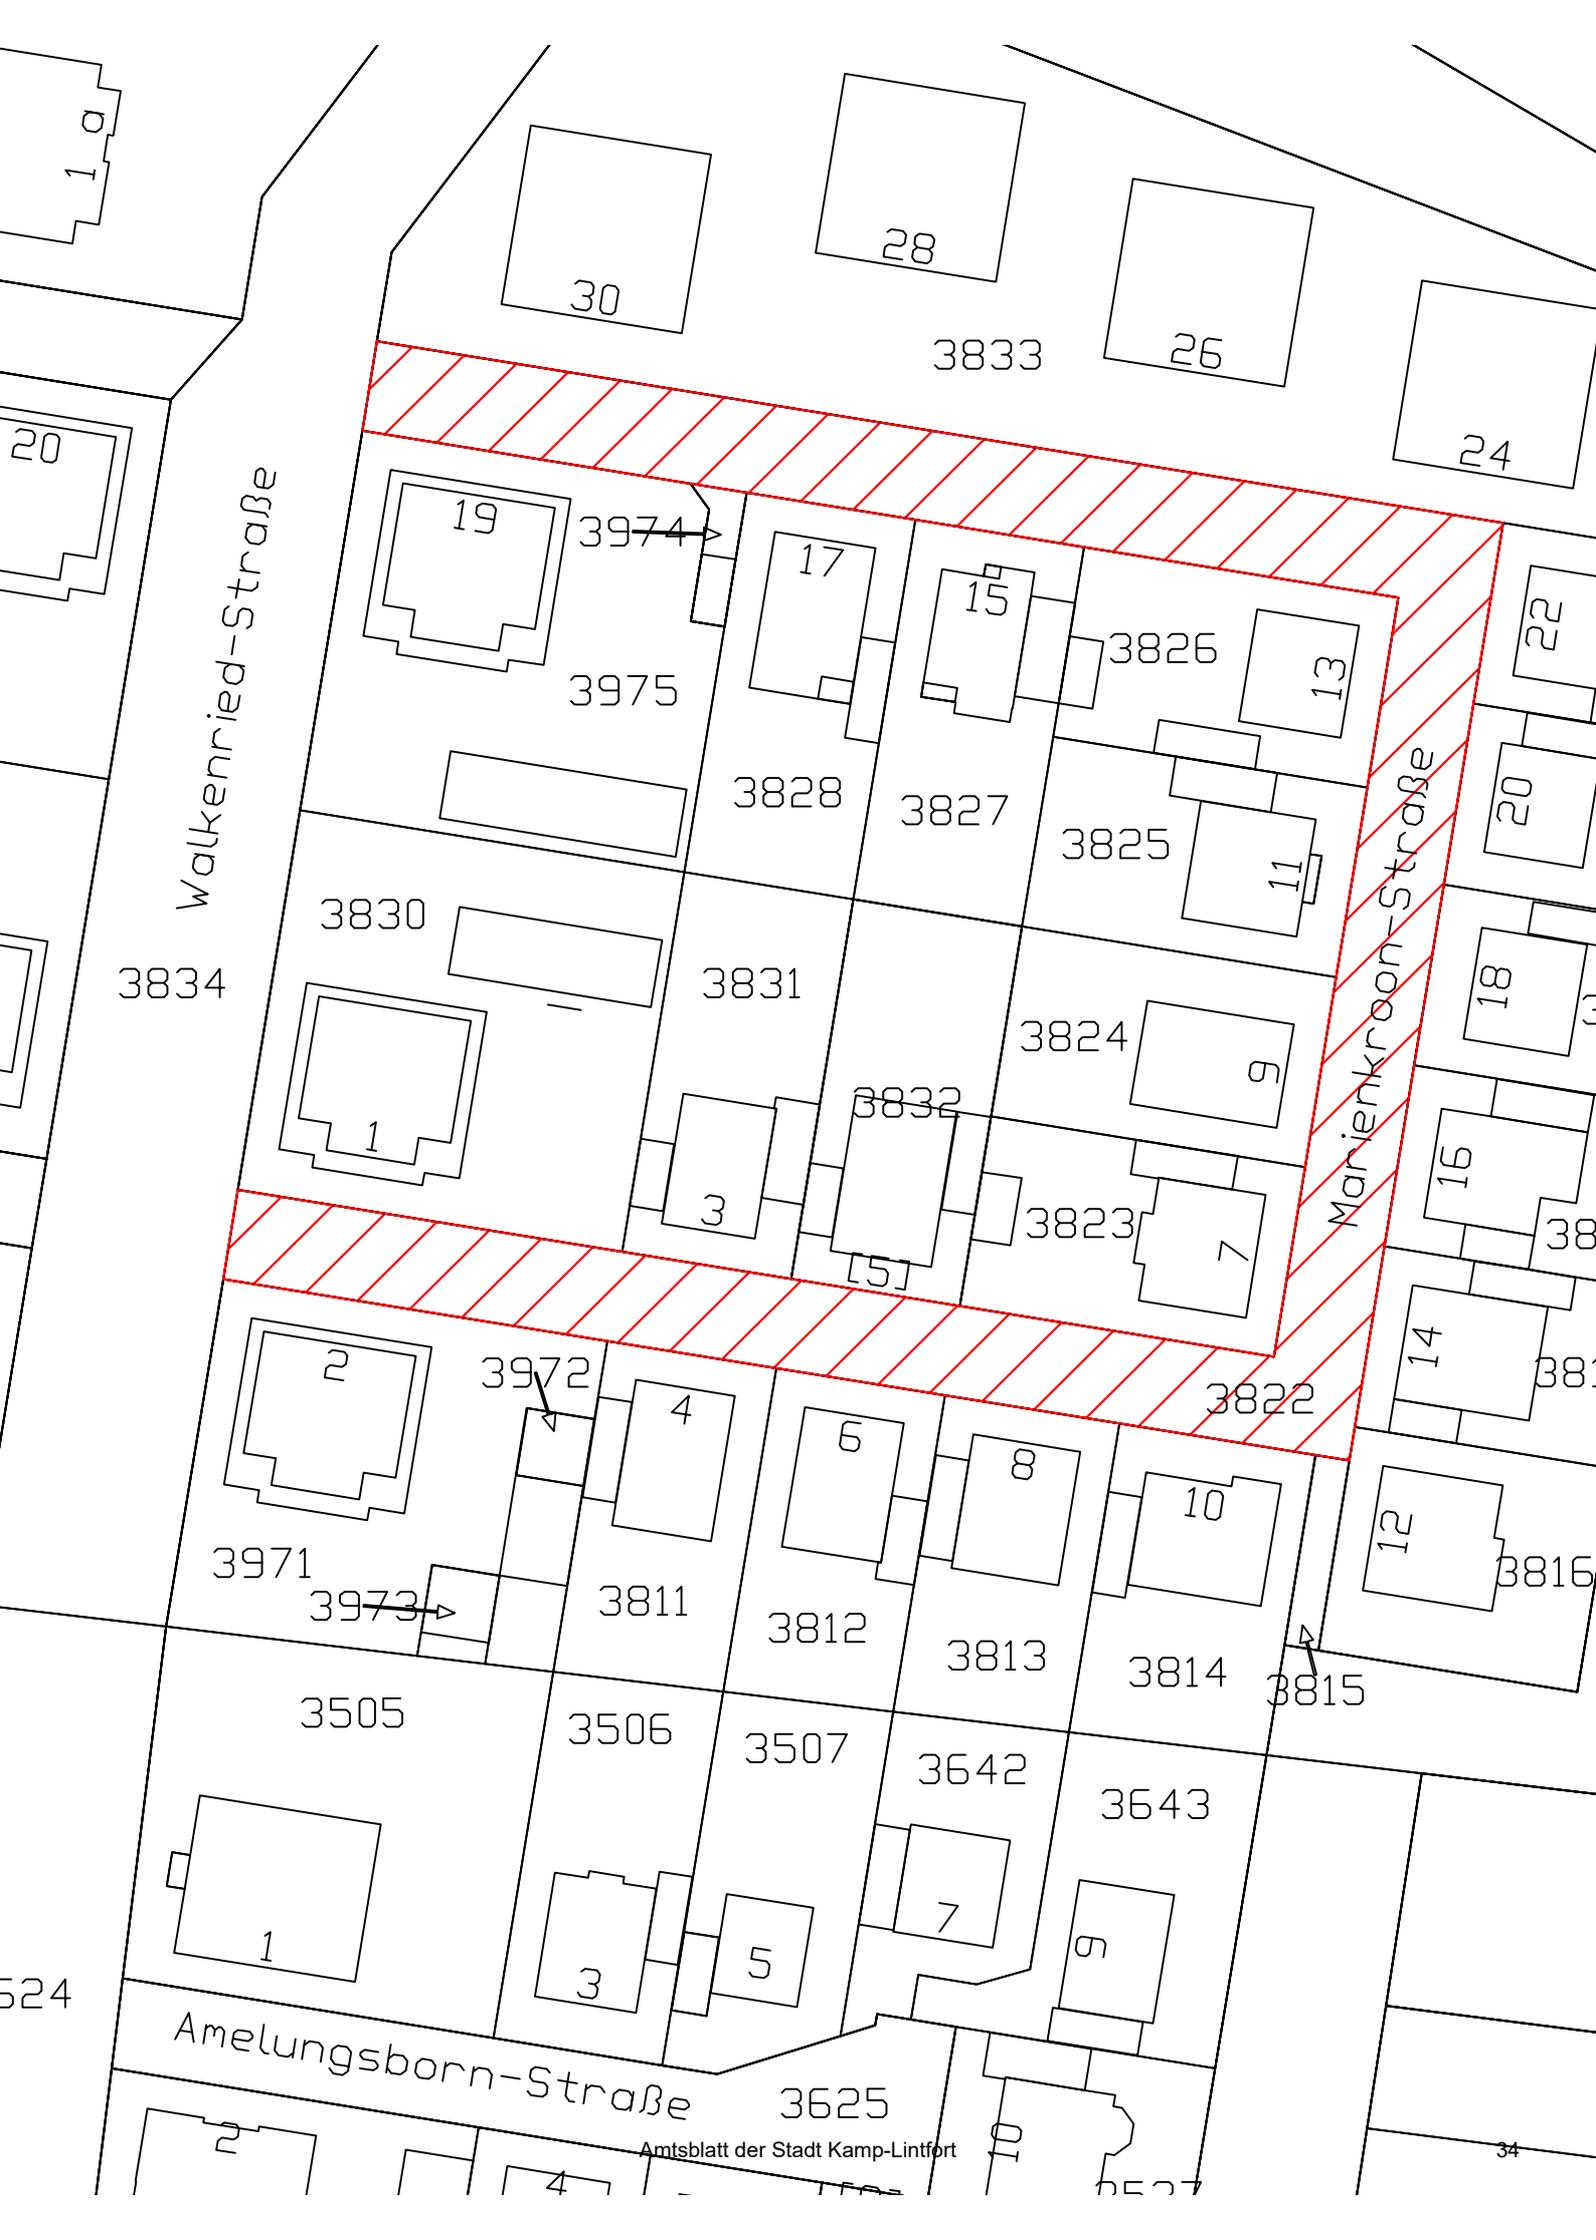

Walkenried-Straße

Marienkroon-Straße

Amelungsborn-Straße

30

28

26

24

3833

26

20

19

3974

17

15

3826

13

3975

3828

3827

3825

11

22

20

3834

3830

3831

3824

9

18

1

3

3832

3823

7

16

2

3972

4

6

8

10

3822

3971

3973

3811

3812

3813

3814

3815

3816

3505

3506

3507

3642

3643

12

1

3

5

7


9

524

3625

Amtsblatt der Stadt Kamp-Lintfort

34

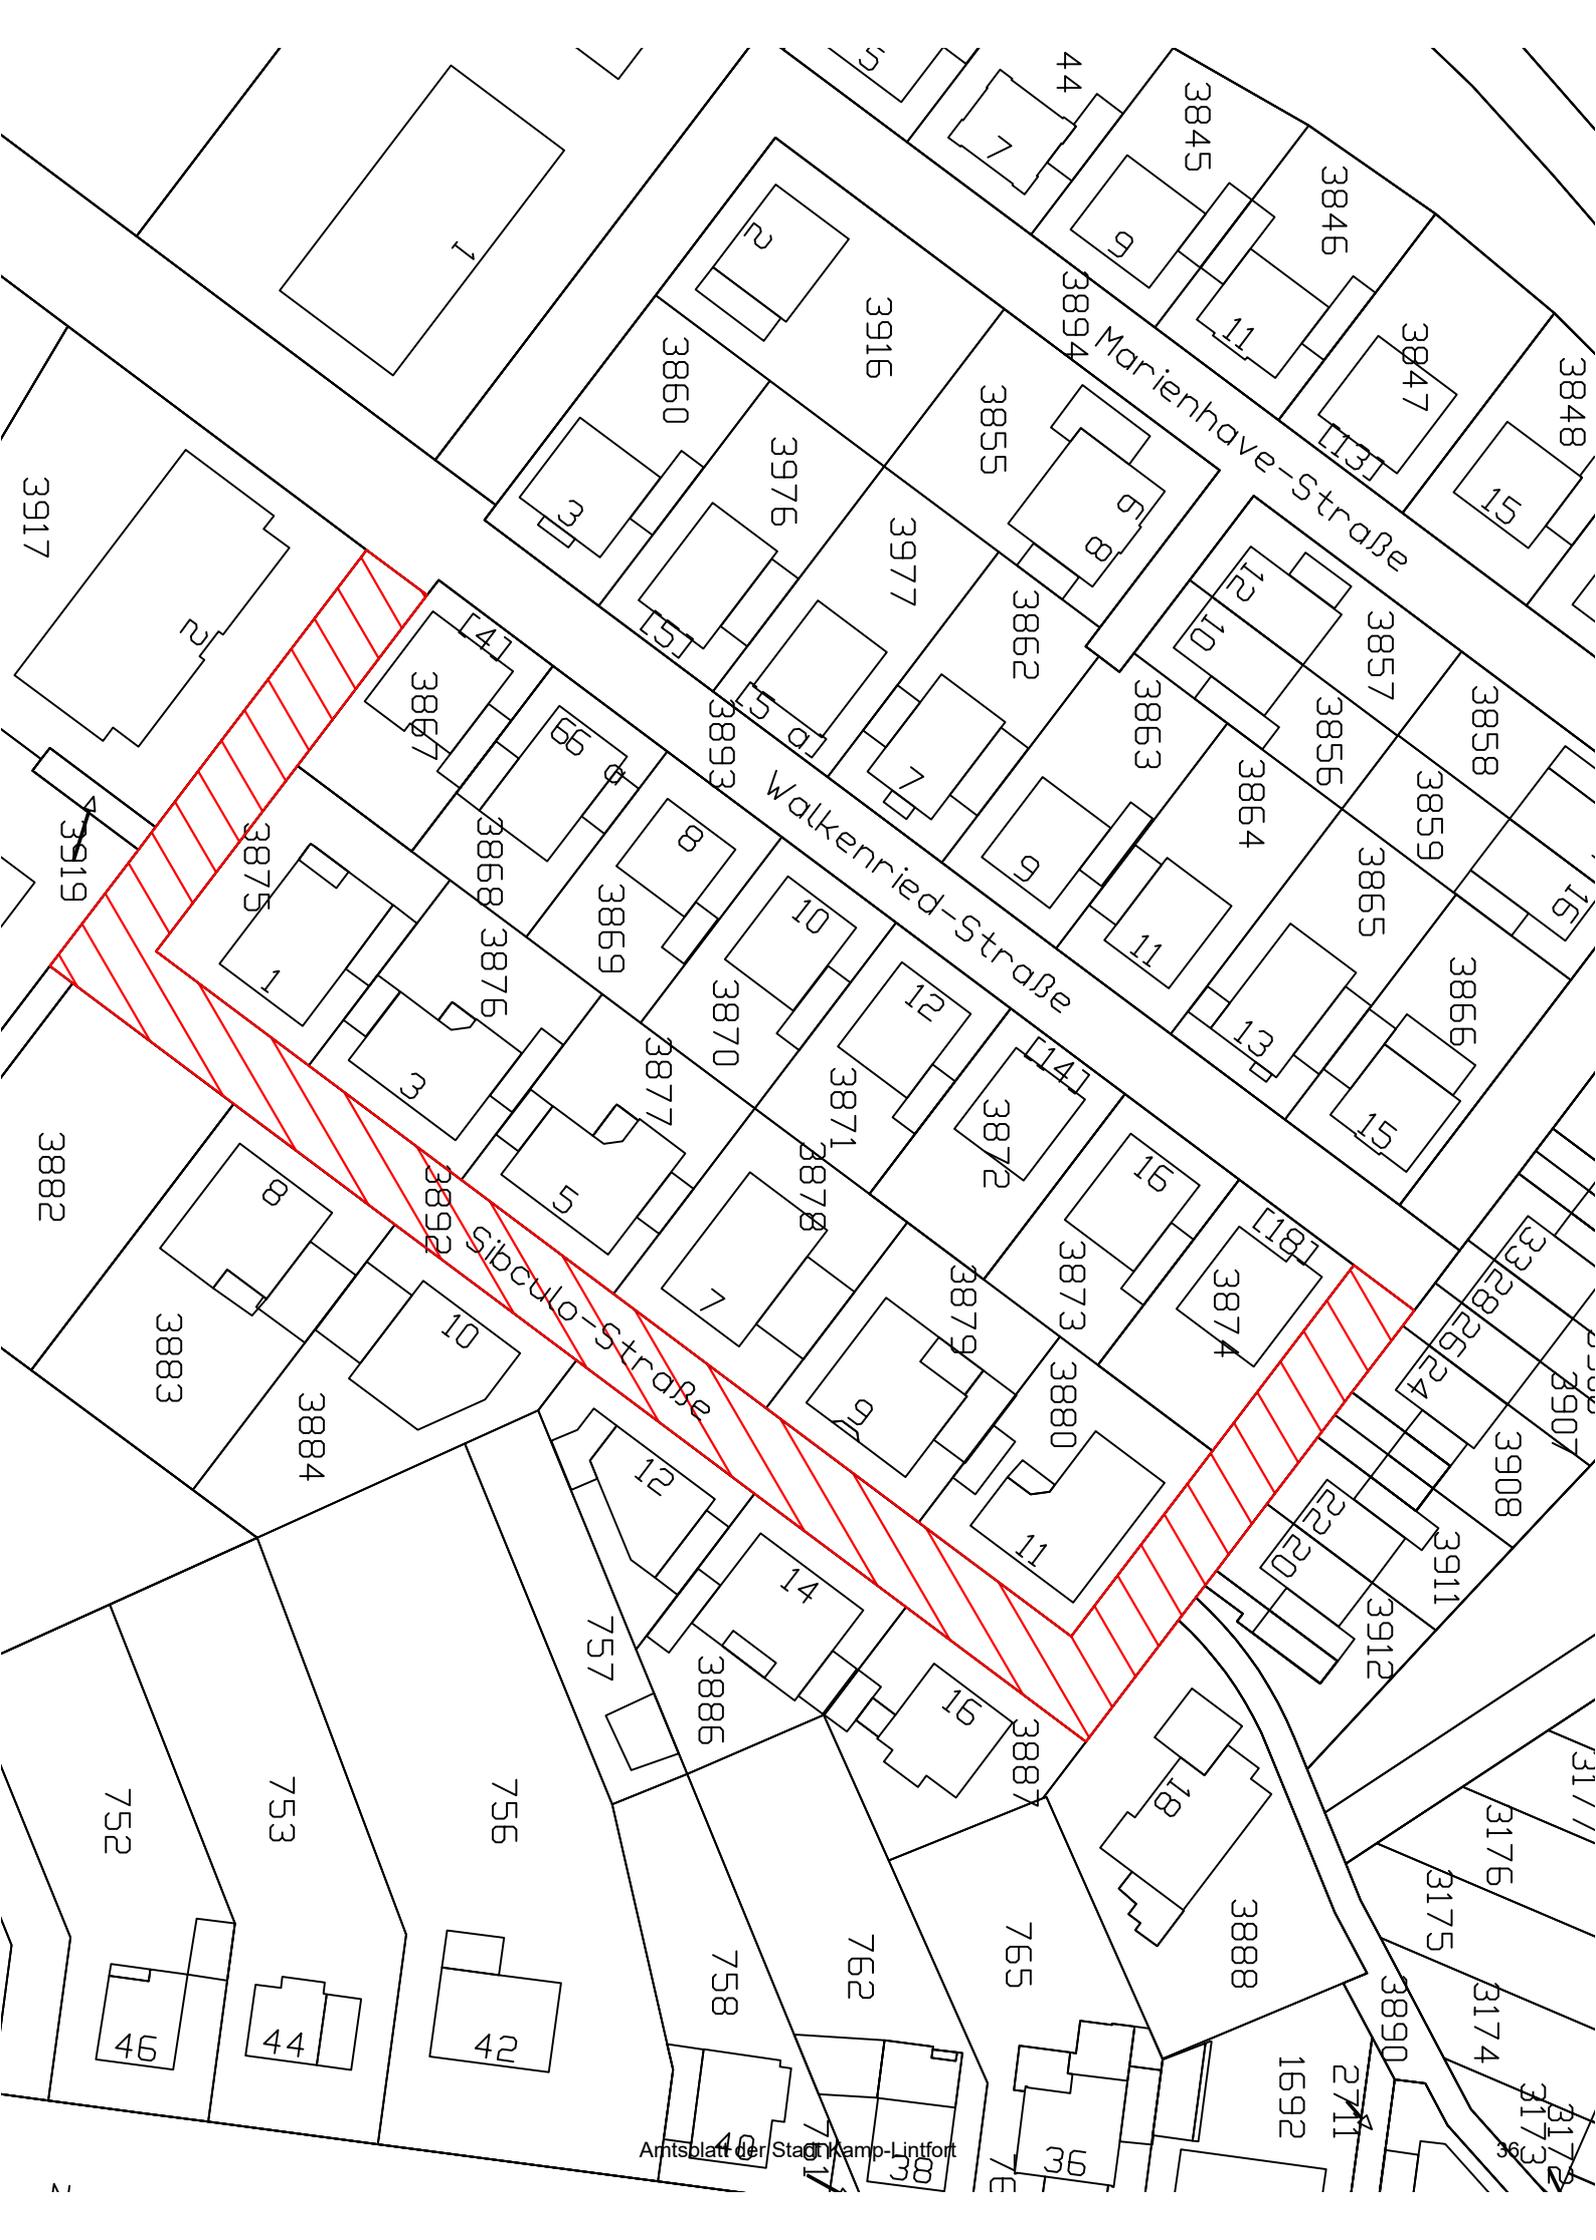




2812


234

4731

2750

38

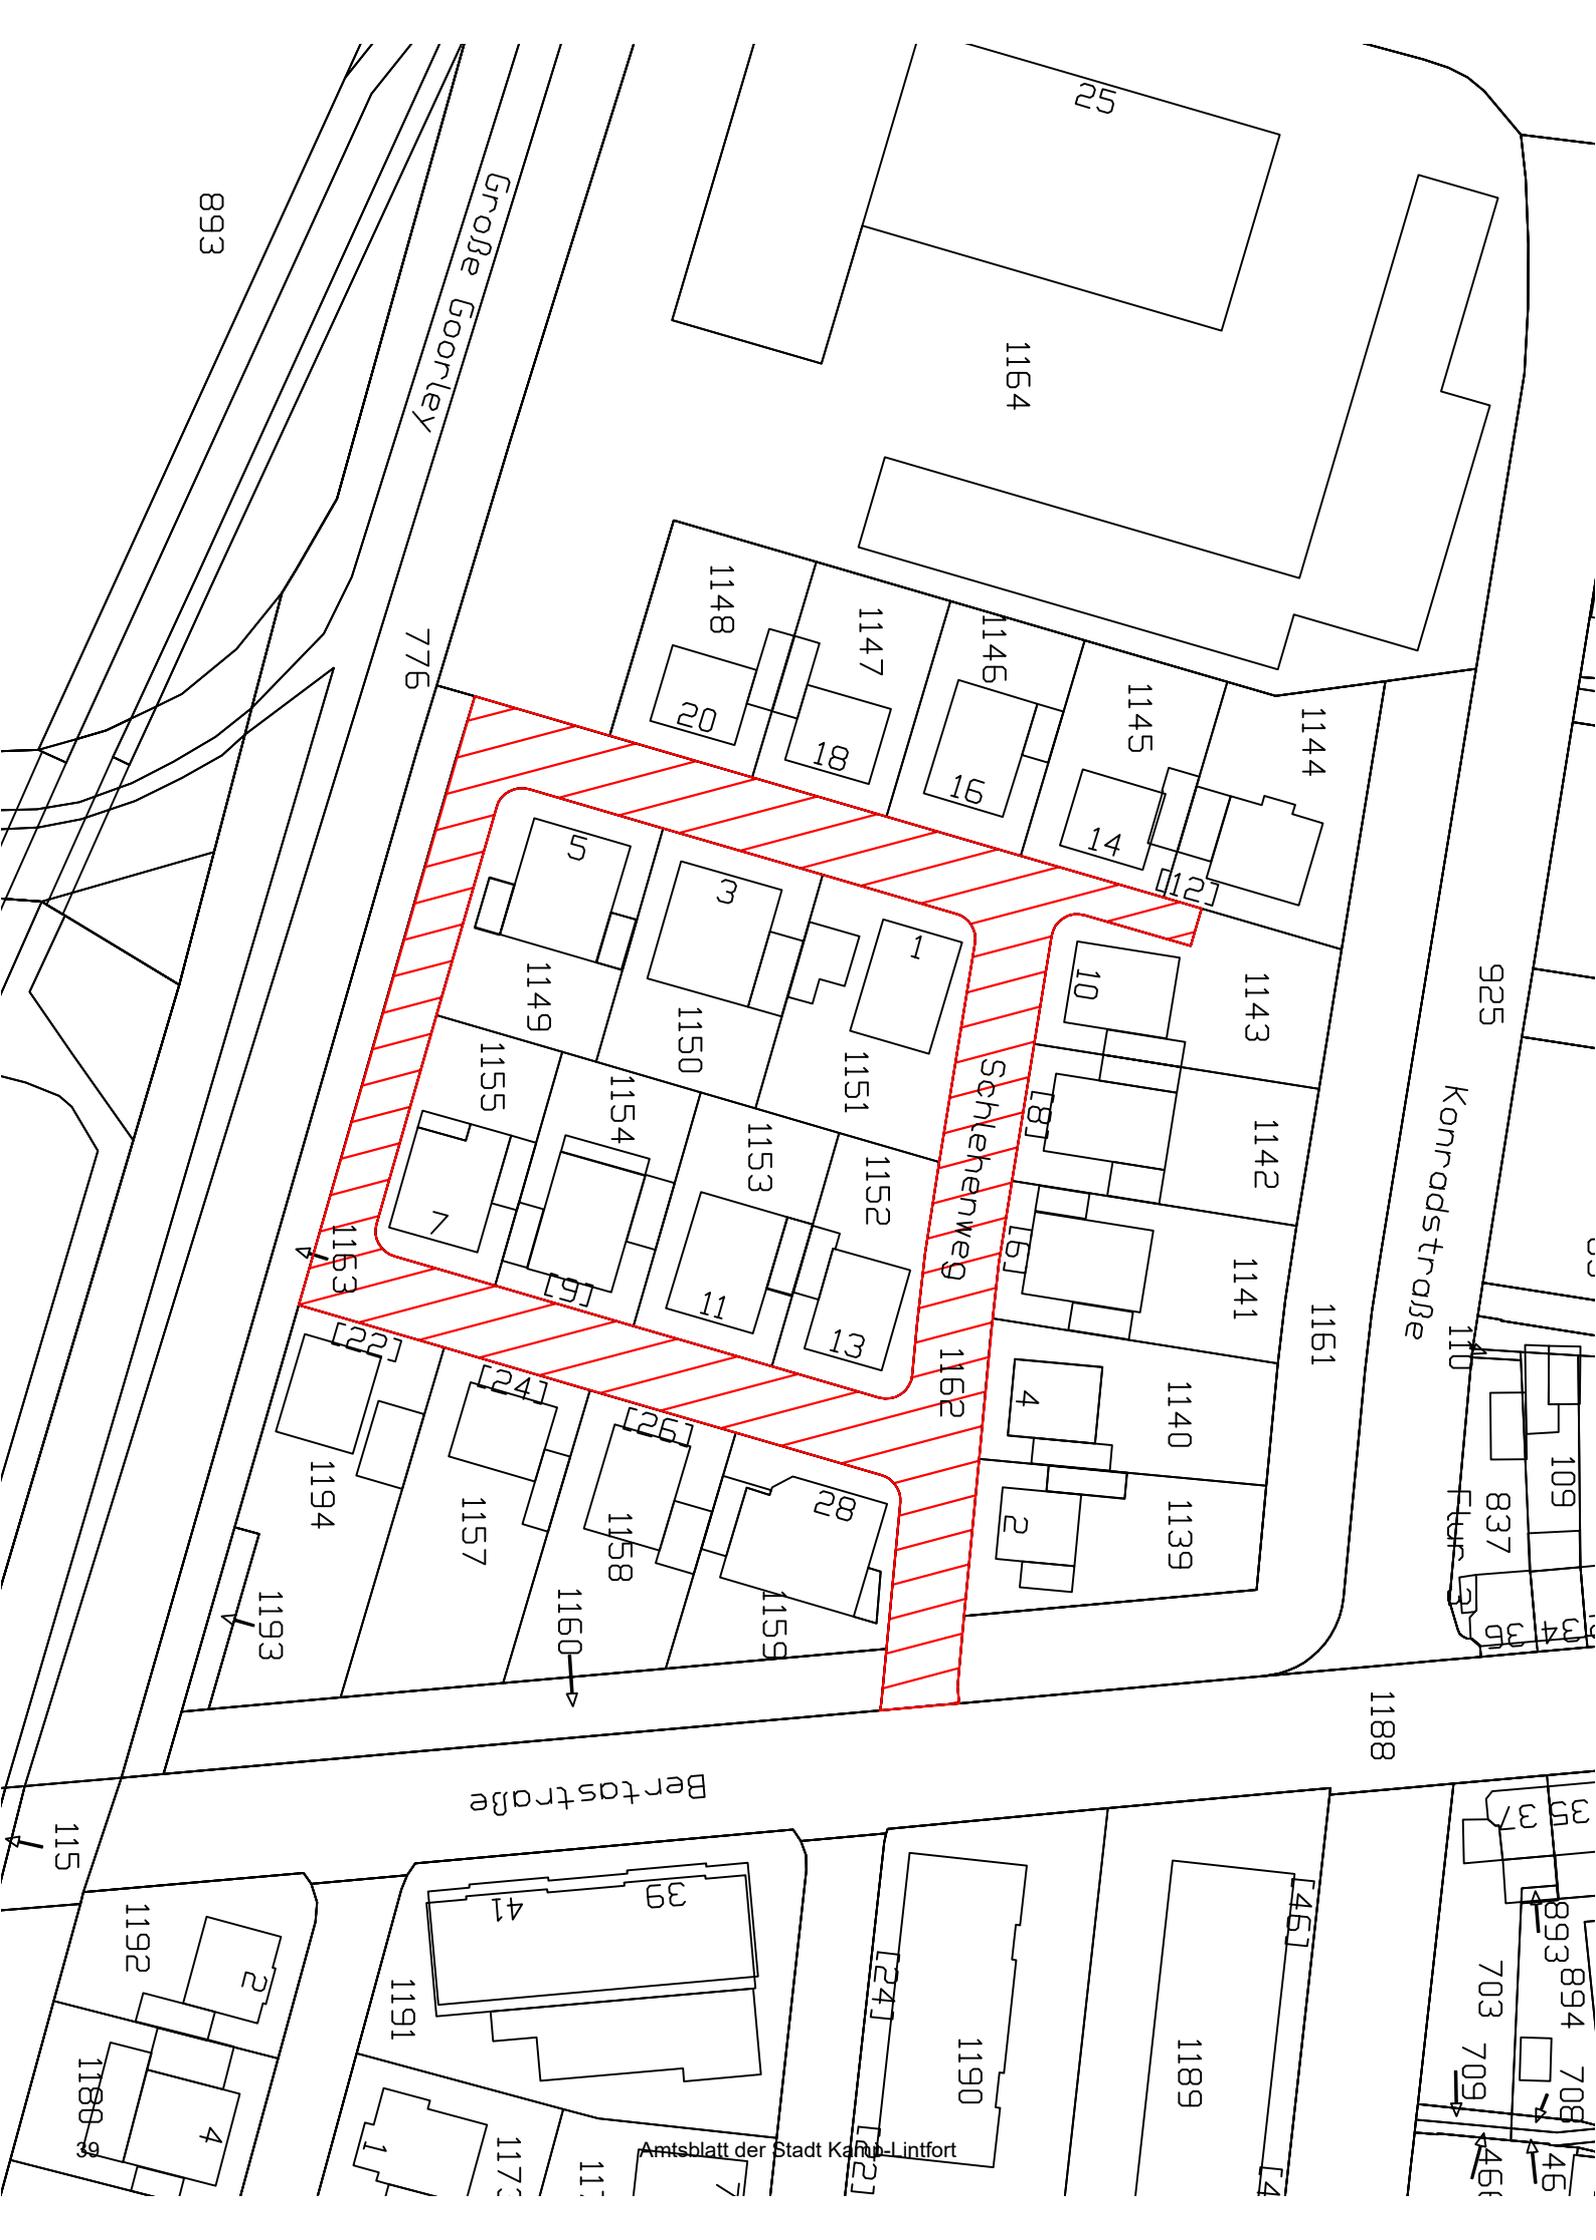

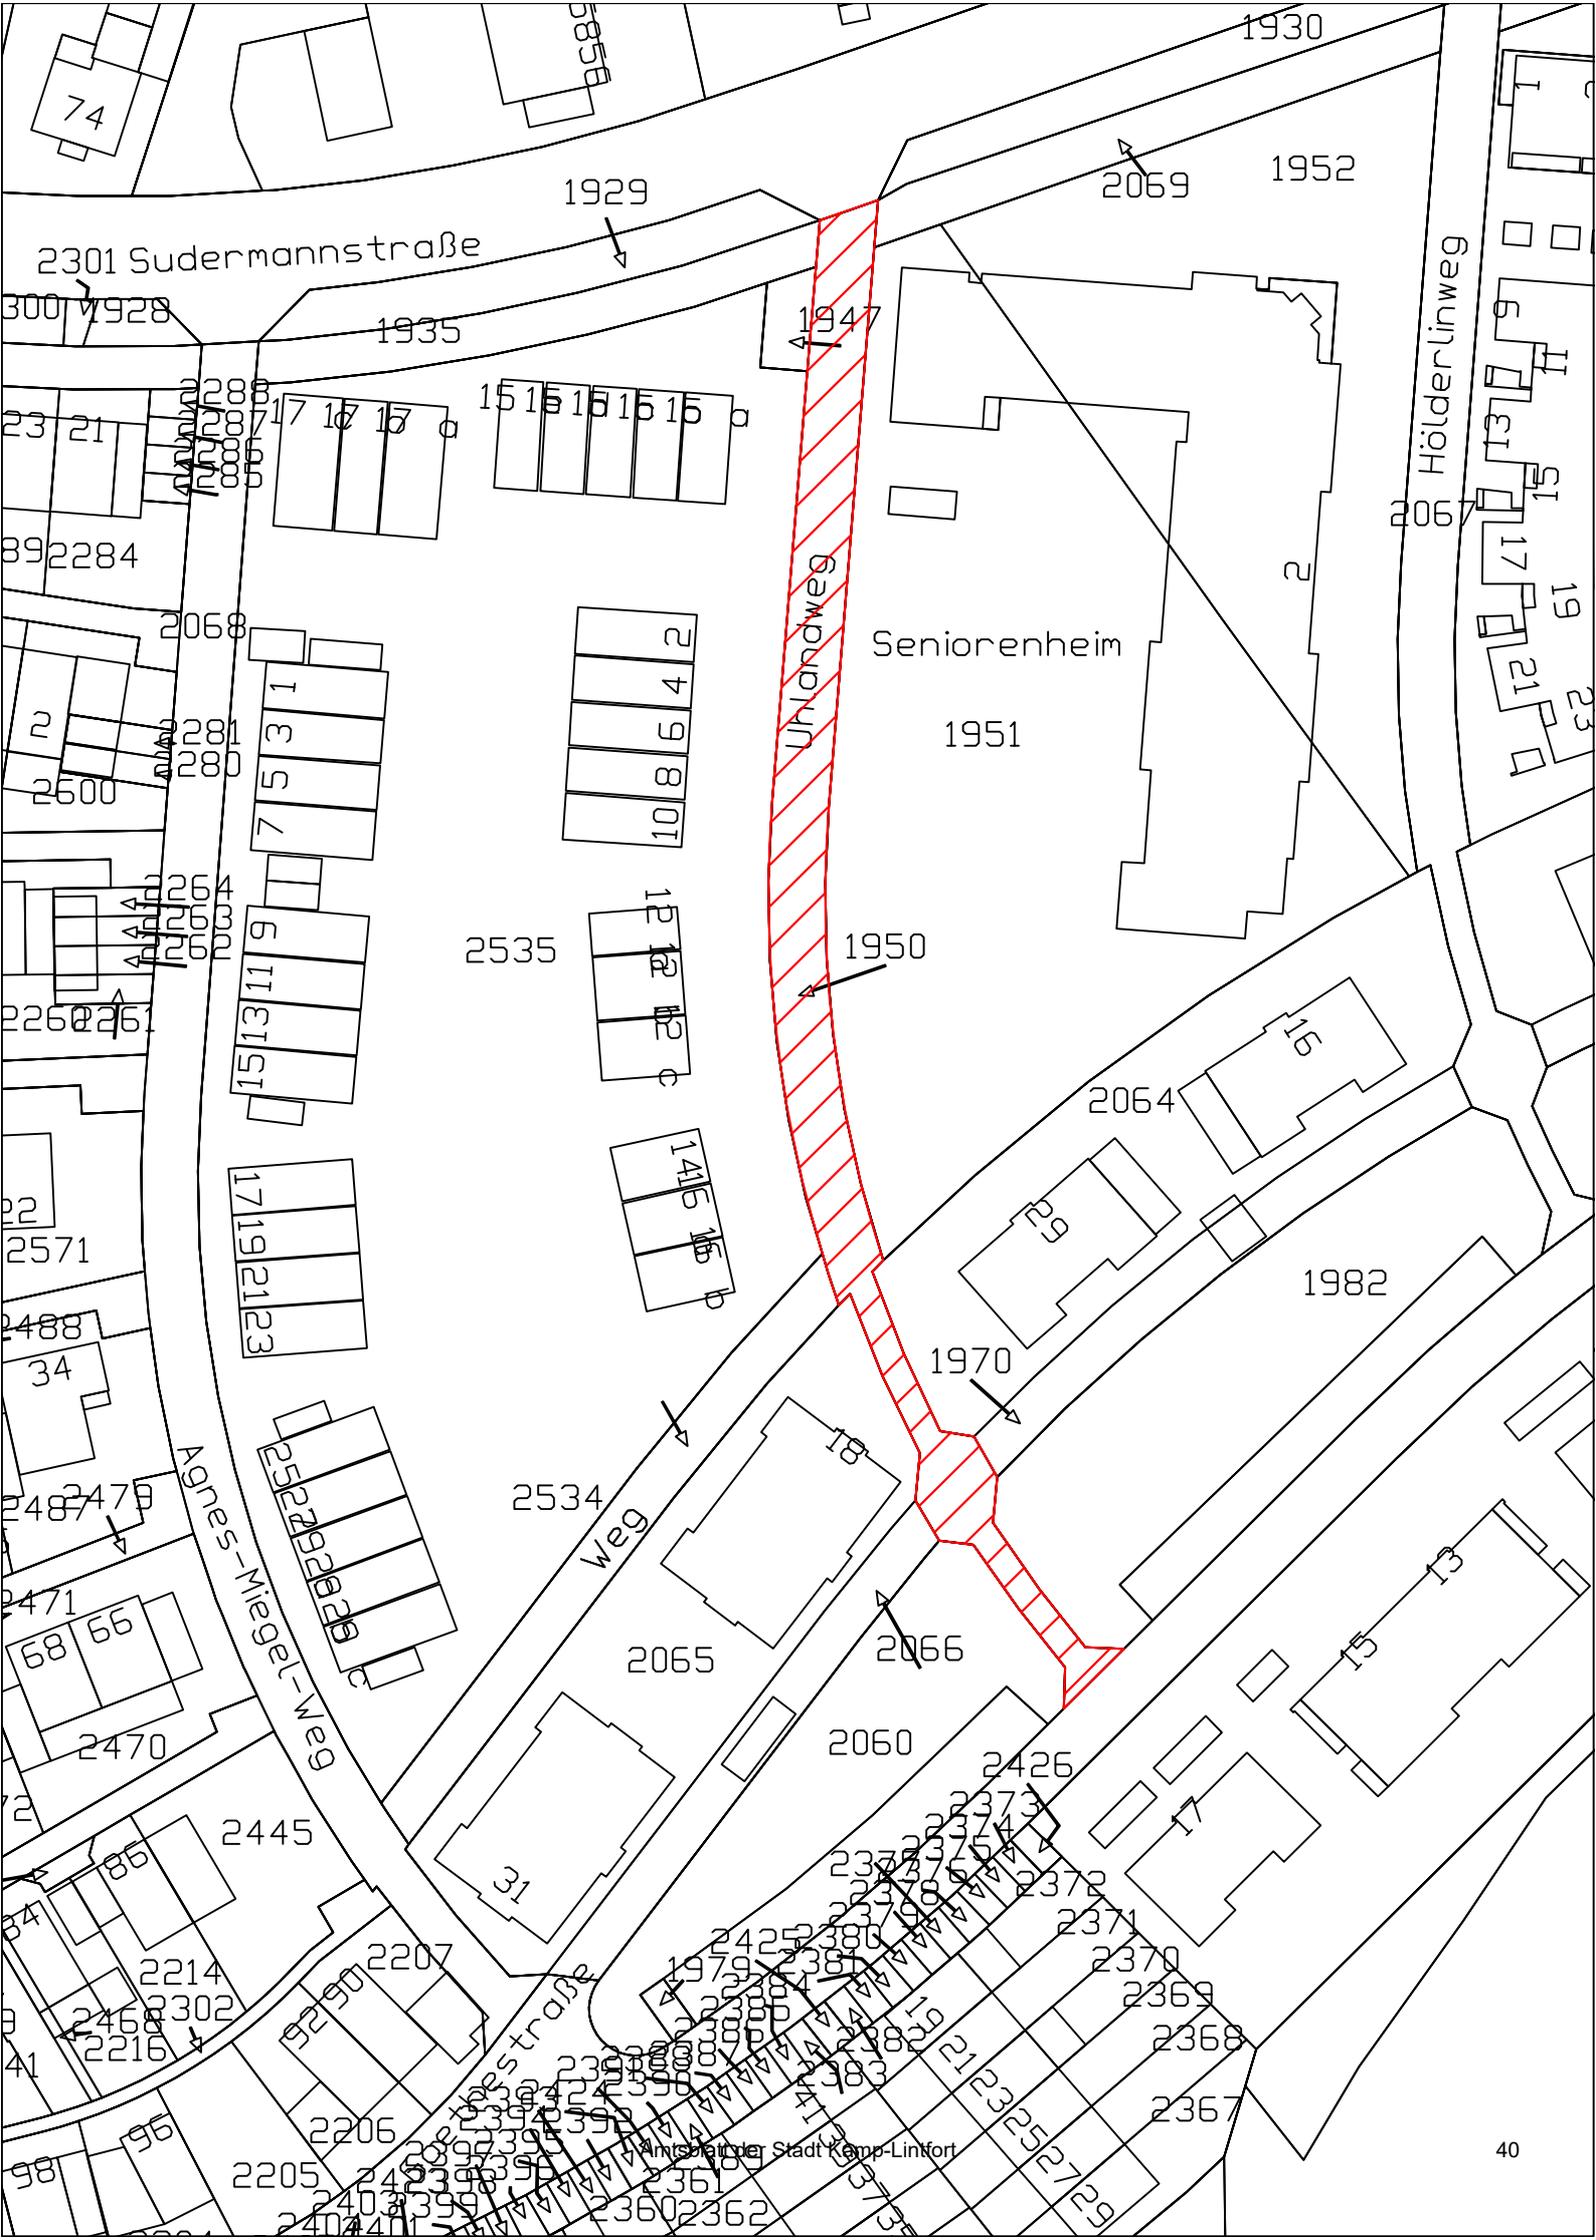

2301 Sudermannstraße

Seniorenheim

Sanderweg

Hölderlinweg

Agnes-Miegel-Weg

Weg

Benachrichtigung über eine öffentliche Zustellung für Herrn Daniel Dieter Funken

Das Land NRW, vertreten durch das Jugendamt der Stadt Kamp-Lintfort als Unterhaltsvorschusskasse hat für Herrn Daniel Dieter Funken, letzte bekannte Anschrift Schlängelstraße 4, 1. OG. links, 47475 Kamp-Lintfort, eine Inverzugsetzung über Unterhaltsvorschussleistungen vom 24.04.2023, 51-Hu, erlassen.

Der Aufenthaltsort der Empfangsperson ist unbekannt. Das Schriftstück wird hiermit durch öffentliche Bekanntmachung zugestellt. Hierdurch werden Fristen in Gang gesetzt, nach deren Ablauf Rechtsverluste entstehen können.

Das Schriftstück kann auf meiner Dienststelle in Kamp-Lintfort, Am Rathaus 2, 47475 Kamp-Lintfort, Amt für Schule, Jugend und Sport, Zimmer 337 während der Öffnungszeiten eingesehen werden. Das Schriftstück gilt als zugestellt, wenn seit dem Tag dieser Veröffentlichung zwei Wochen vergangen sind.

Kamp-Lintfort, 24.04.2023

Prof. Dr. Landscheidt
Bürgermeister

Sparkasse Duisburg, Regionaldirektion Kamp-Lintfort

Aufgebote von Sparkassenbüchern

„Auf Veranlassung des Gläubigers soll das Sparkassenbuch Nr. 3758320976 (alt: 28320976) der Sparkasse Duisburg, Rechtsnachfolgerin der Stadtparkasse Kamp-Lintfort, für kraftlos erklärt werden. Der Inhaber des Sparkassenbuches wird hiermit aufgefordert, binnen drei Monaten seine Rechte unter Vorlegung des Sparkassenbuches anzumelden, da andernfalls das Sparkassenbuch für kraftlos erklärt wird.

Duisburg, den 27. März 2023

Auf Veranlassung des Gläubigers soll das Sparkassenbuch Nr. 3201645201 der Sparkasse Duisburg, Rechtsnachfolgerin der Stadtparkasse Kamp-Lintfort, für kraftlos erklärt werden. Der Inhaber des Sparkassenbuches wird hiermit aufgefordert, binnen drei Monaten seine Rechte unter Vorlegung des Sparkassenbuches anzumelden, da andernfalls das Sparkassenbuch für kraftlos erklärt wird.

Duisburg, den 3. April 2023

Auf Veranlassung des Gläubigers sollen die Sparkassenbücher Nrn. 3243036906 (alt: 143036903) und 3208228662 (alt: 108228669) der Sparkasse Duisburg, Rechtsnachfolgerin der Stadtparkasse Kamp-Lintfort, für kraftlos erklärt werden.

Die Inhaber der jeweiligen Sparkassenbücher werden hiermit aufgefordert, binnen drei Monaten ihre Rechte unter Vorlegung der jeweiligen Sparkassenbücher anzumelden, da andernfalls die Sparkassenbücher für kraftlos erklärt werden.

Duisburg, den 12. April 2023

Auf Veranlassung des Gläubigers sollen die Sparkassenbücher Nrn. 3270112208 (alt: 170112205), 3270148962 (alt: 170148969) und 3270219771 (alt: 170219778) der Sparkasse Duisburg, Rechtsnachfolgerin der Stadtparkasse Kamp-Lintfort, für kraftlos erklärt werden.

Der Inhaber der Sparkassenbücher wird hiermit aufgefordert, binnen drei Monaten seine Rechte unter Vorlegung der Sparkassenbücher anzumelden, da andernfalls die Sparkassenbücher für kraftlos erklärt werden.

Duisburg, den 14. April 2023

Auf Veranlassung des Gläubigers soll das Sparkassenbuch Nr. 3215069232 (alt: 115069239) der Sparkasse Duisburg, Rechtsnachfolgerin der Stadtparkasse Kamp-Lintfort, für kraftlos erklärt werden.

Der Inhaber des Sparkassenbuches wird hiermit aufgefordert, binnen drei Monaten seine Rechte unter Vorlegung des Sparkassenbuches anzumelden, da andernfalls das Sparkassenbuch für kraftlos erklärt wird.

Duisburg, den 19. April 2023

Sparkasse Duisburg, Regionaldirektion Kamp-Lintfort

Kraftloserklärungen von Sparkassenbüchern

Die Sparkassenbücher Nrn. 3202851428, 3202851444 und 3202851451 der Sparkasse Duisburg, Rechtsnachfolgerin der Stadtparkasse Kamp-Lintfort, wurden heute für kraftlos erklärt.

Duisburg, den 19. April 2023

Die Sparkassenbücher Nrn. 3202438044 und 4200785410 der Sparkasse Duisburg, Rechtsnachfolgerin der Stadtparkasse Kamp-Lintfort, wurden heute für kraftlos erklärt.

Duisburg, den 24. April 2023

Sparkasse Duisburg
Der Vorstand“