





Rathausquartier Kamp-Lintfort

Stand Entwurf 2017-01-20


scape Landschaftsarchitekten

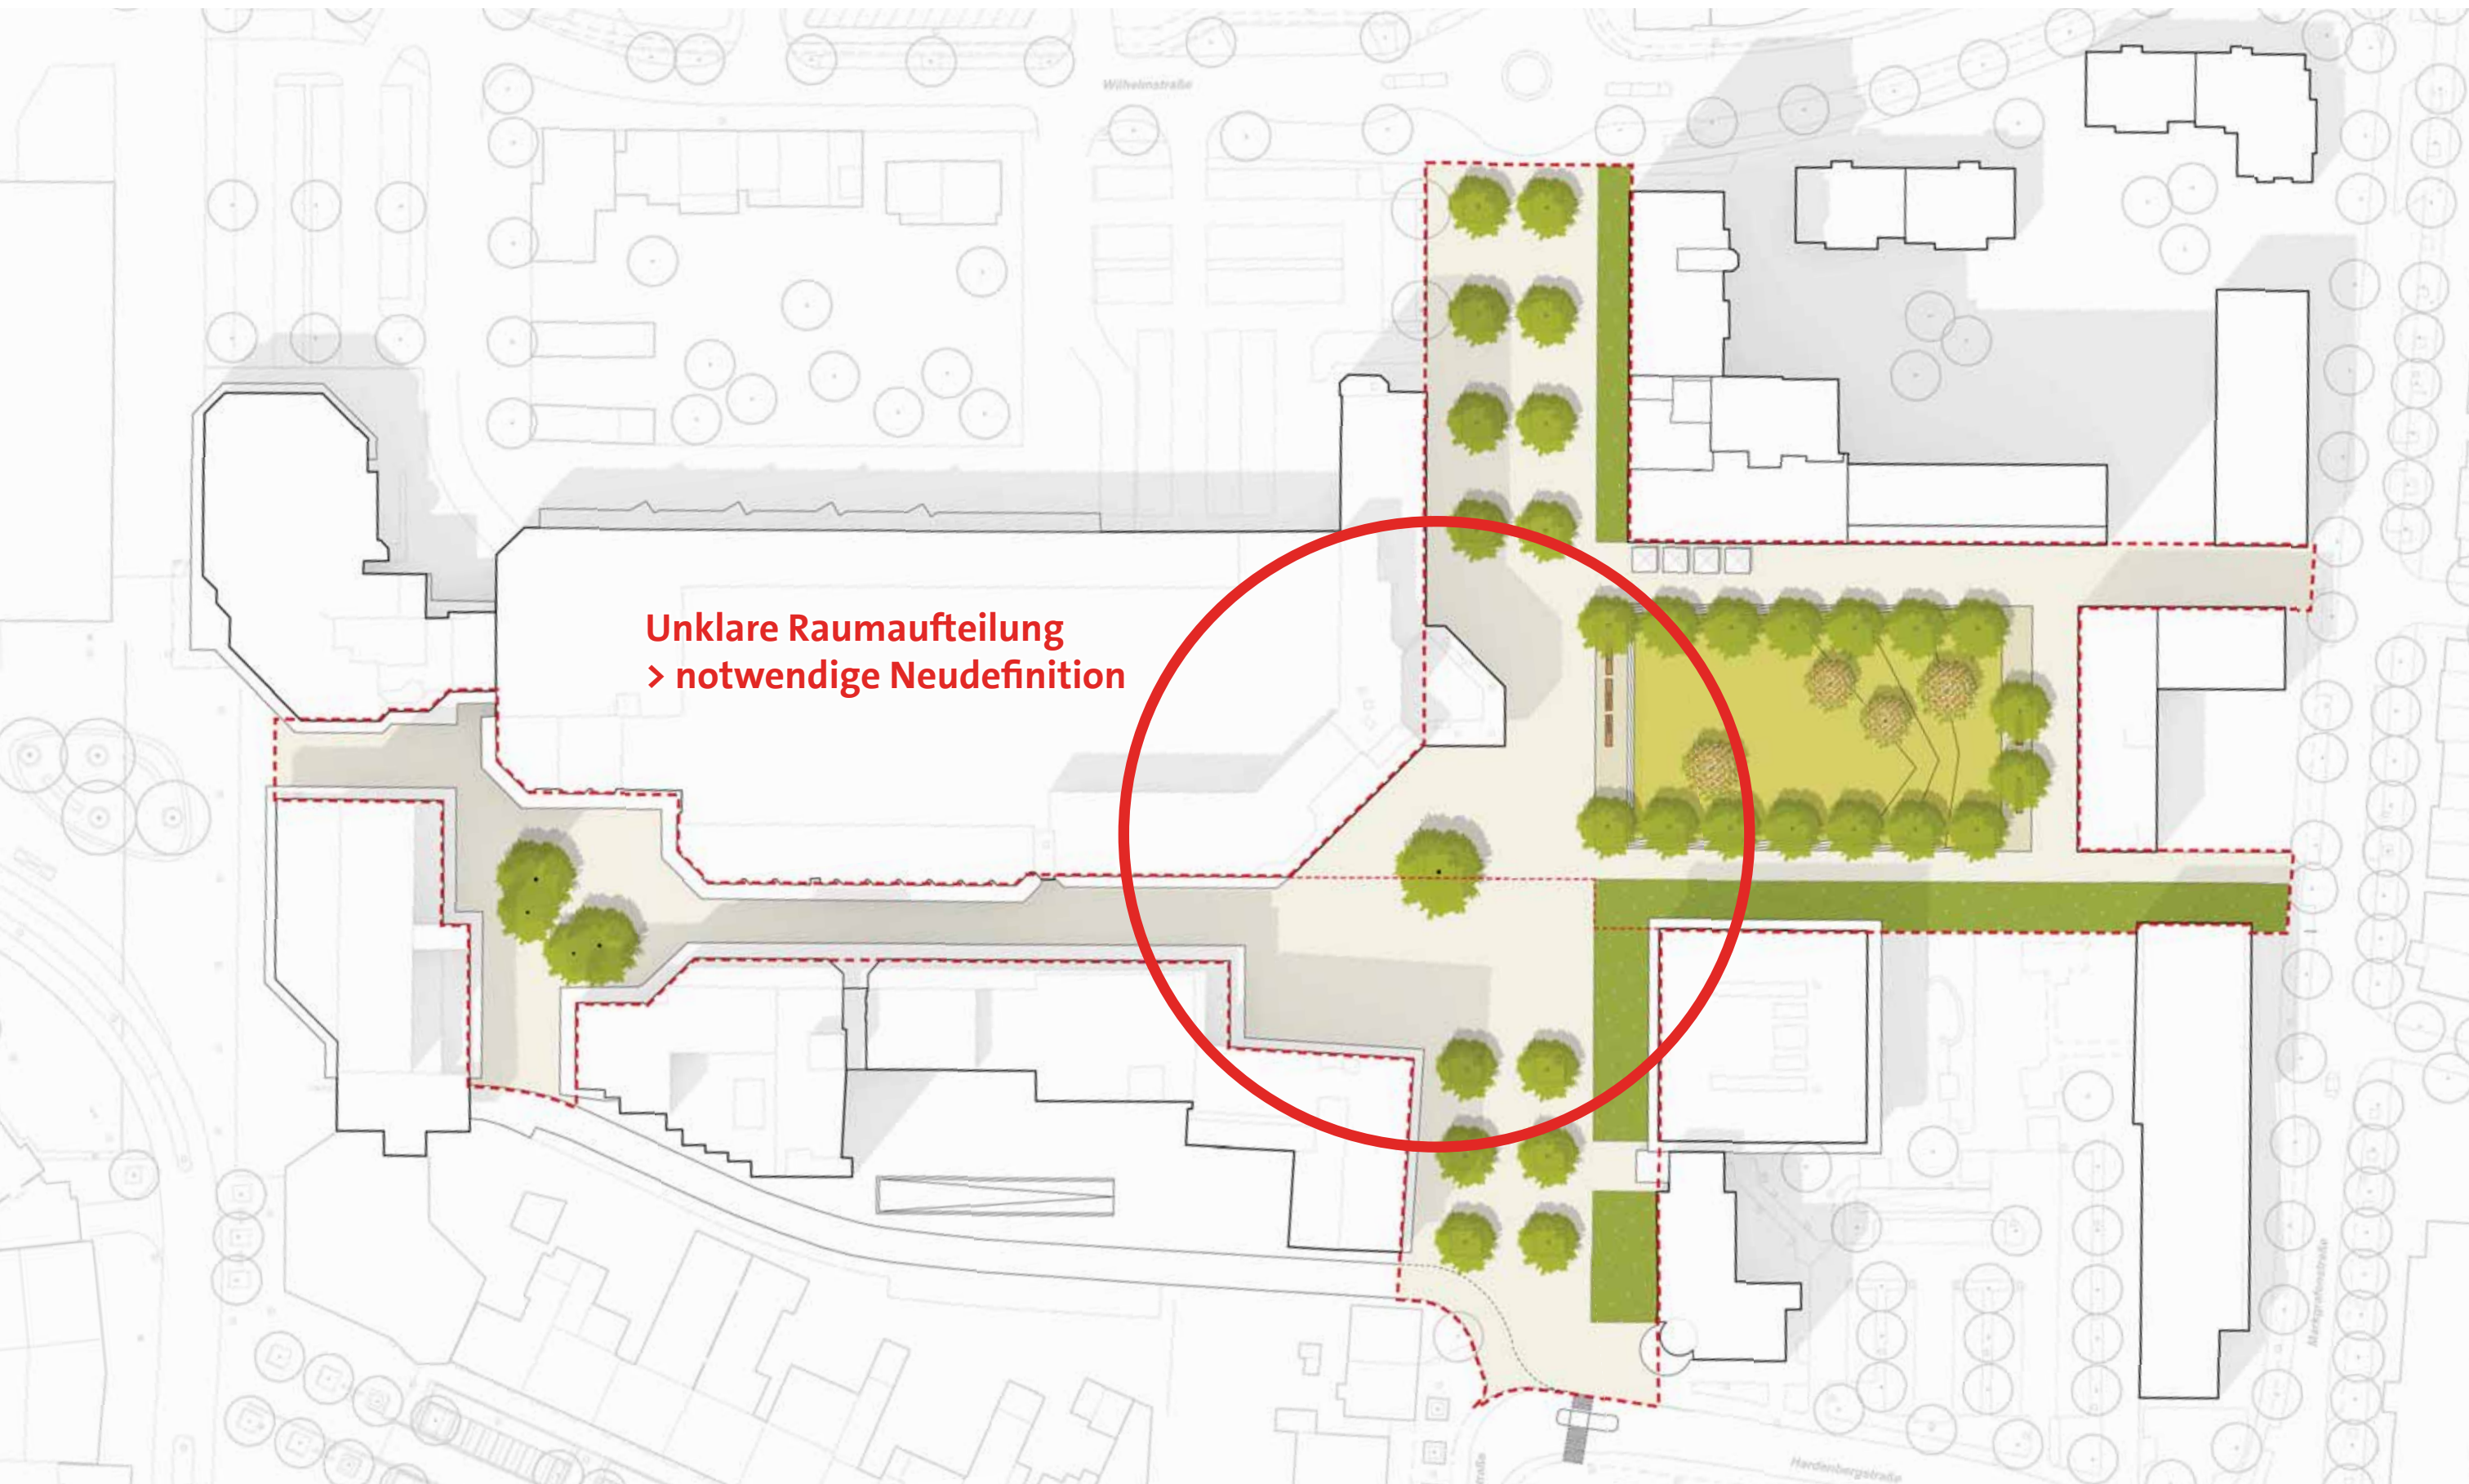


Rathausquartier Kamp-Lintfort > Entwurfsidee: zwei Adressen!

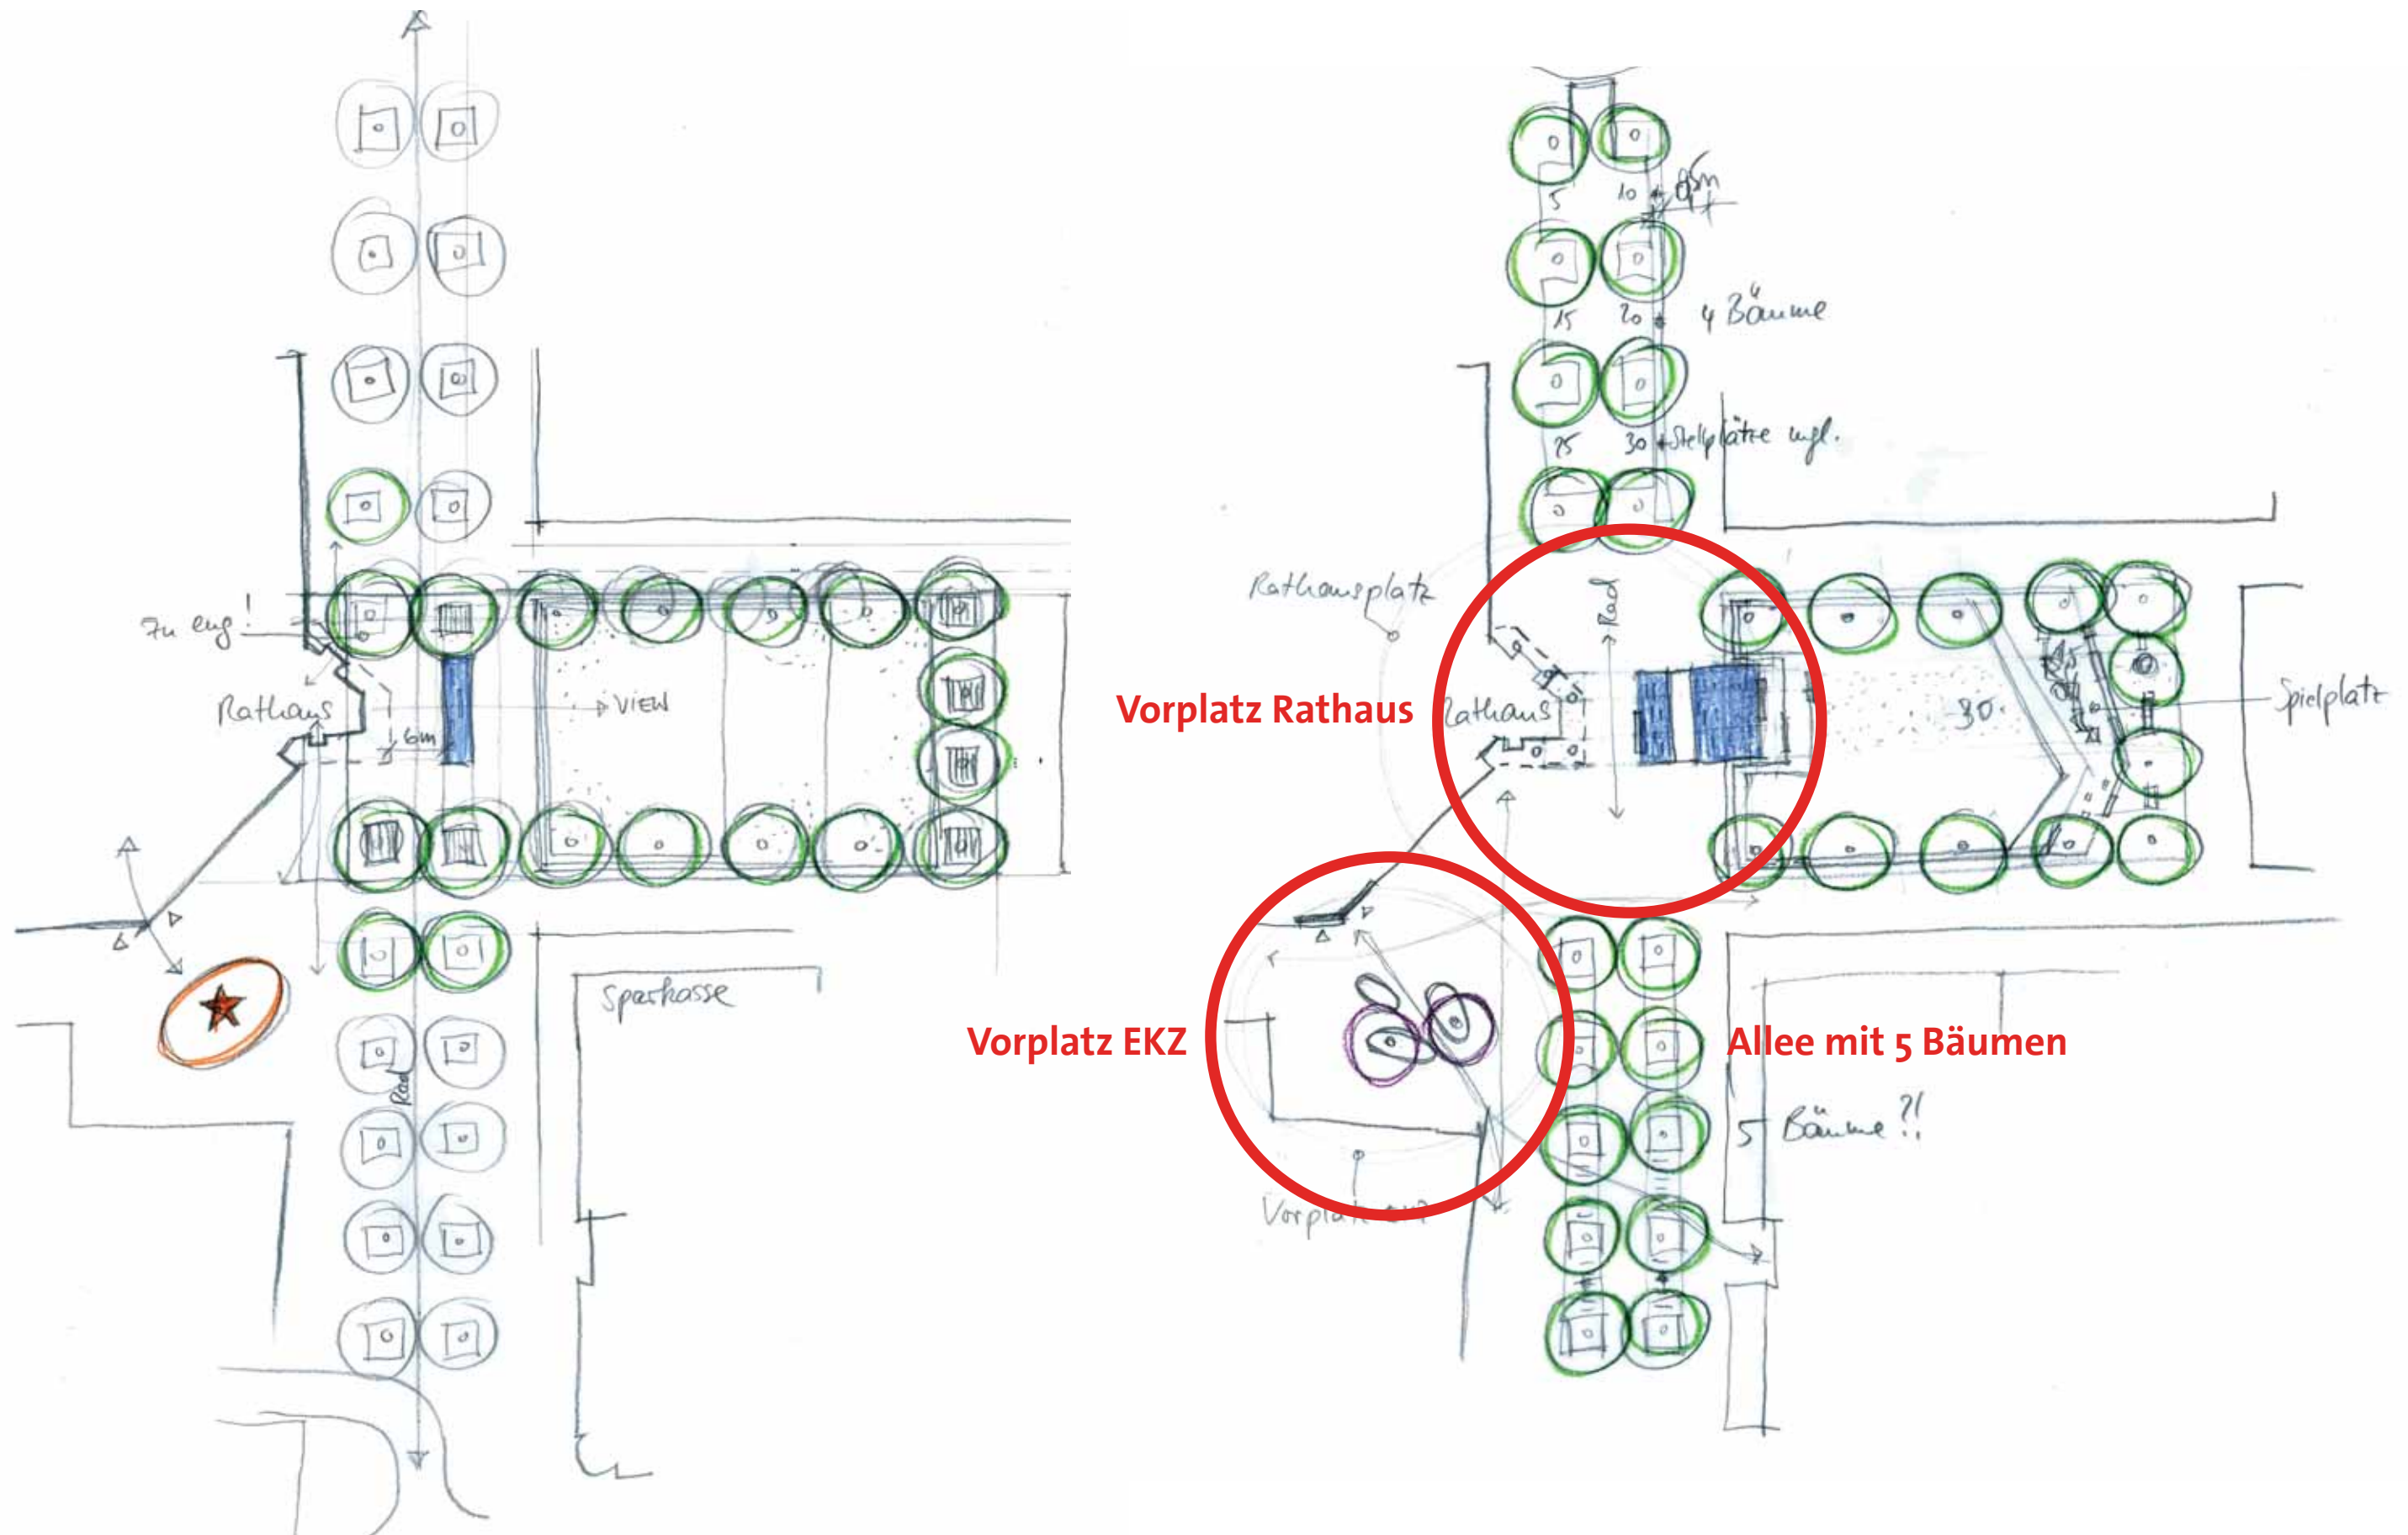



Rathausquartier Kamp-Lintfort > Entwurfsidee: Kombination Wasser + Spiel

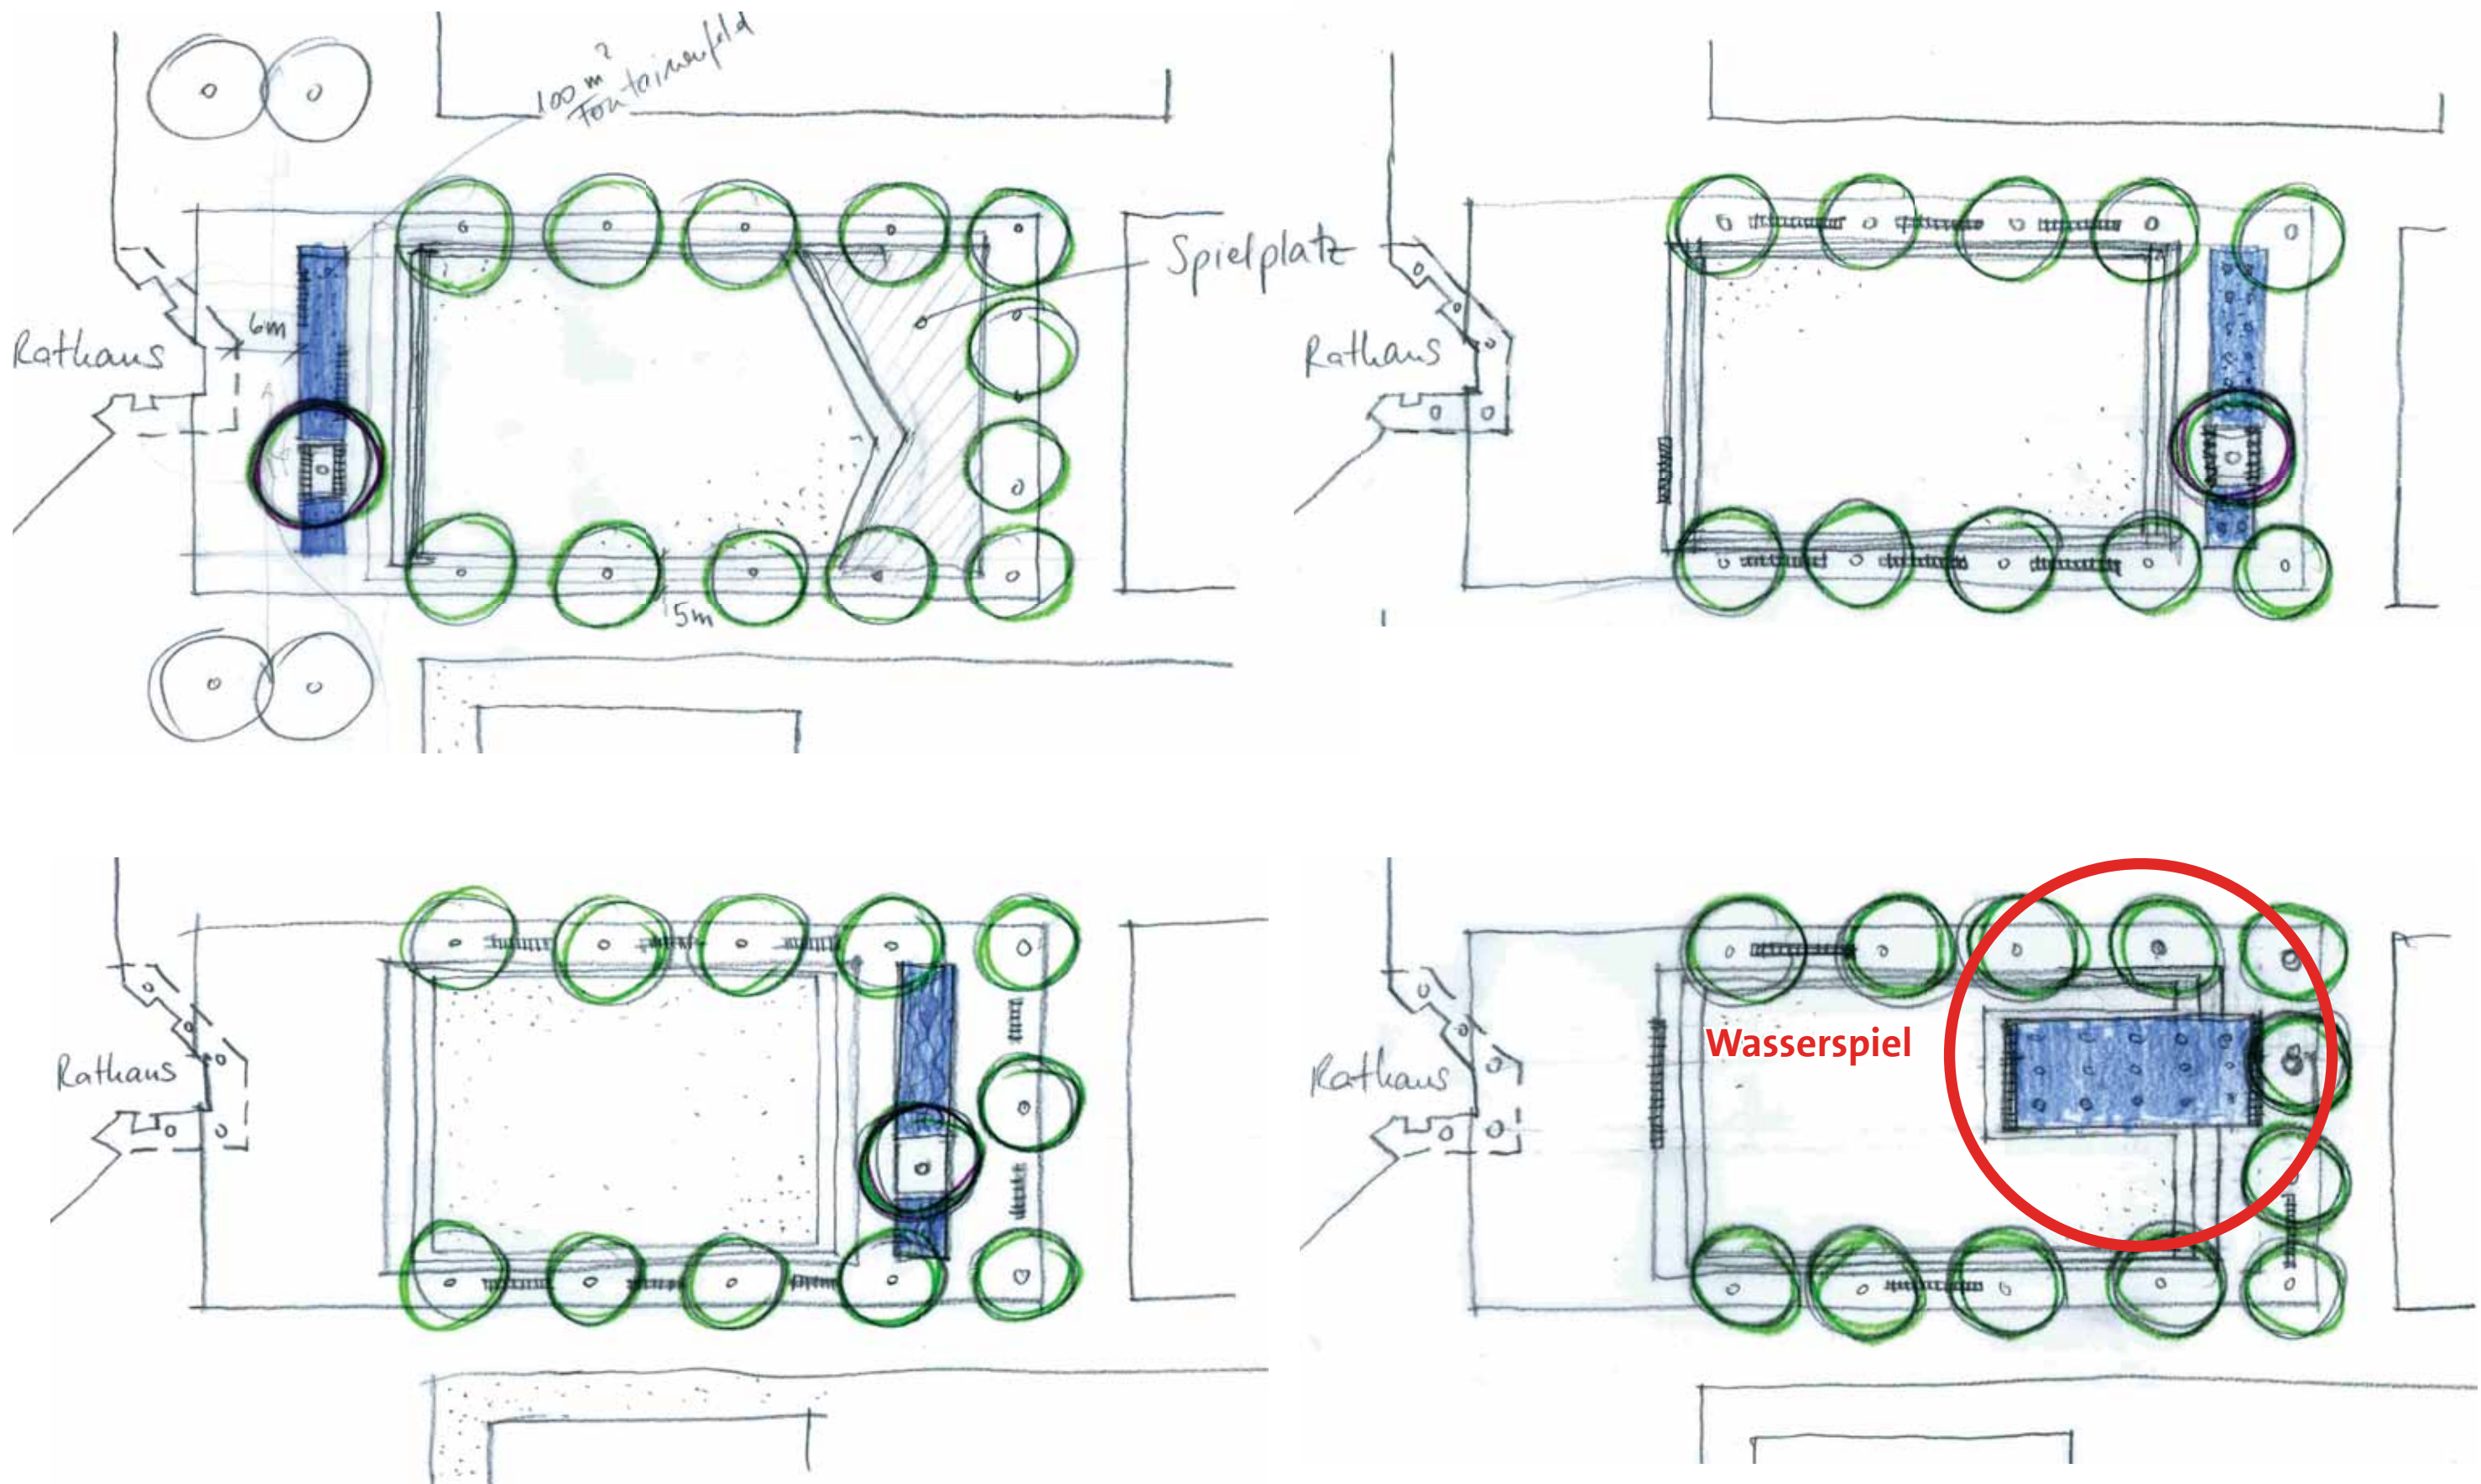


Rathausquartier Kamp-Lintfort > Entwurf (Stand 2017-01-20)

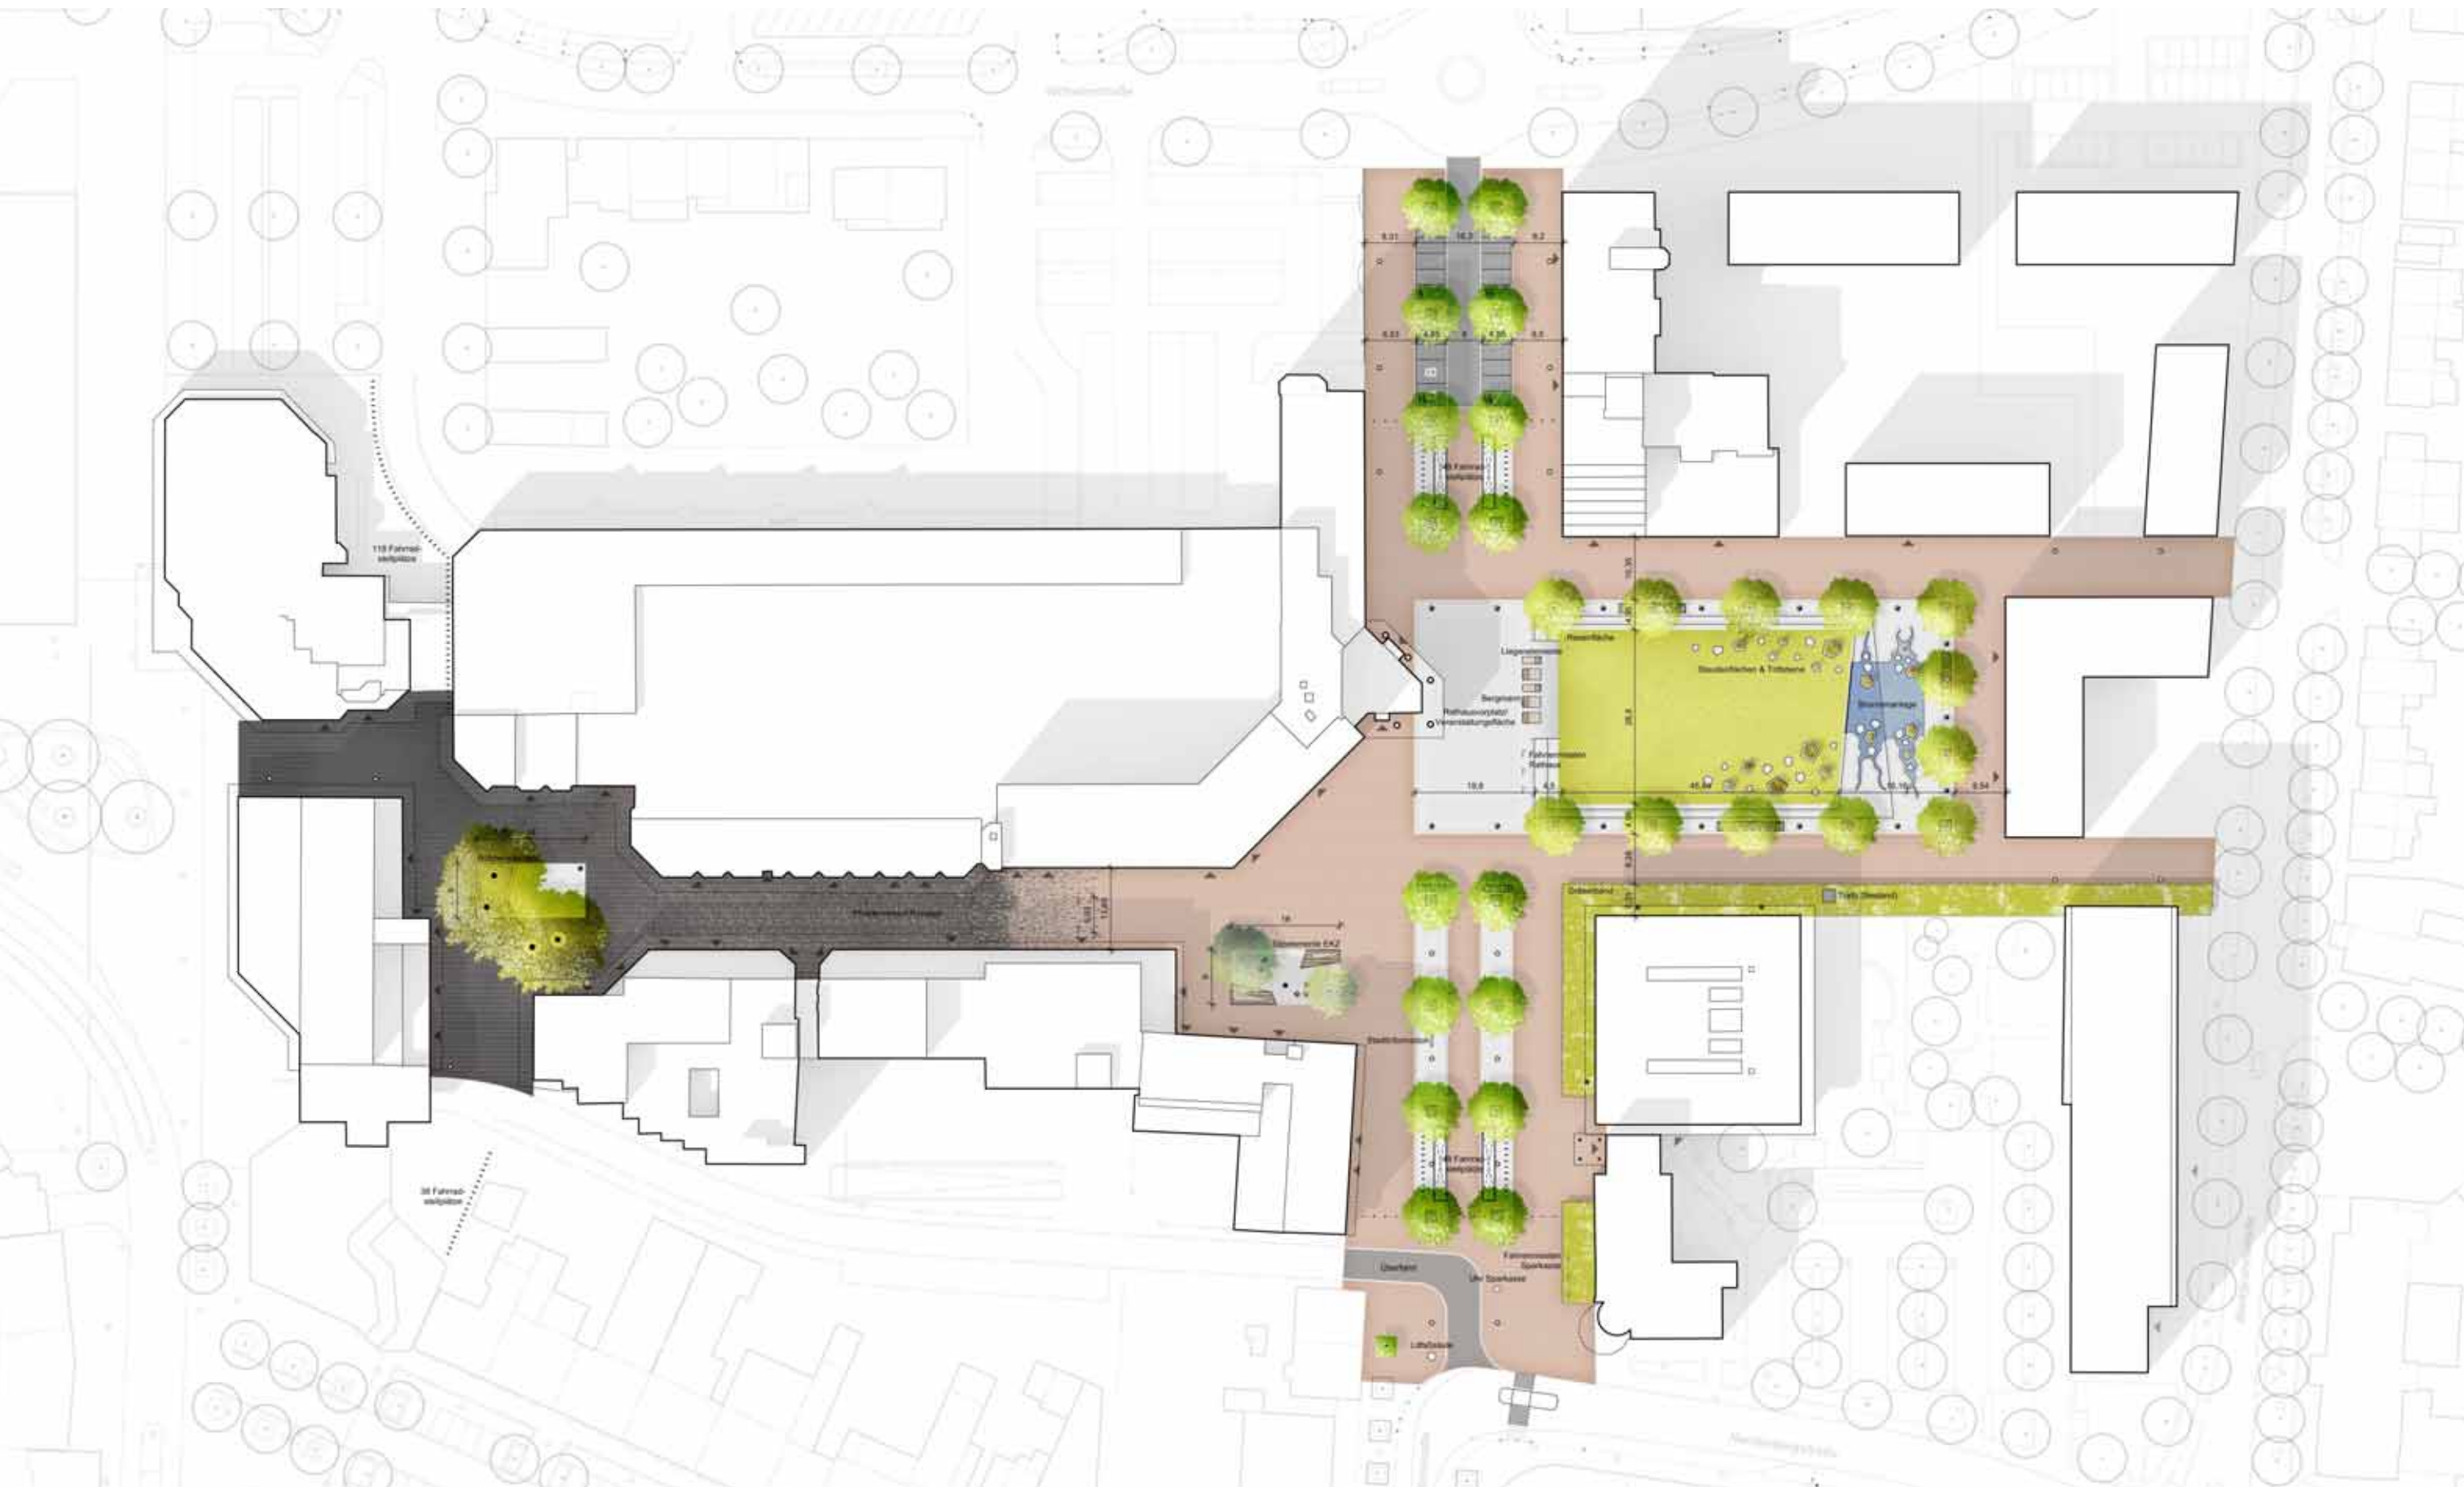


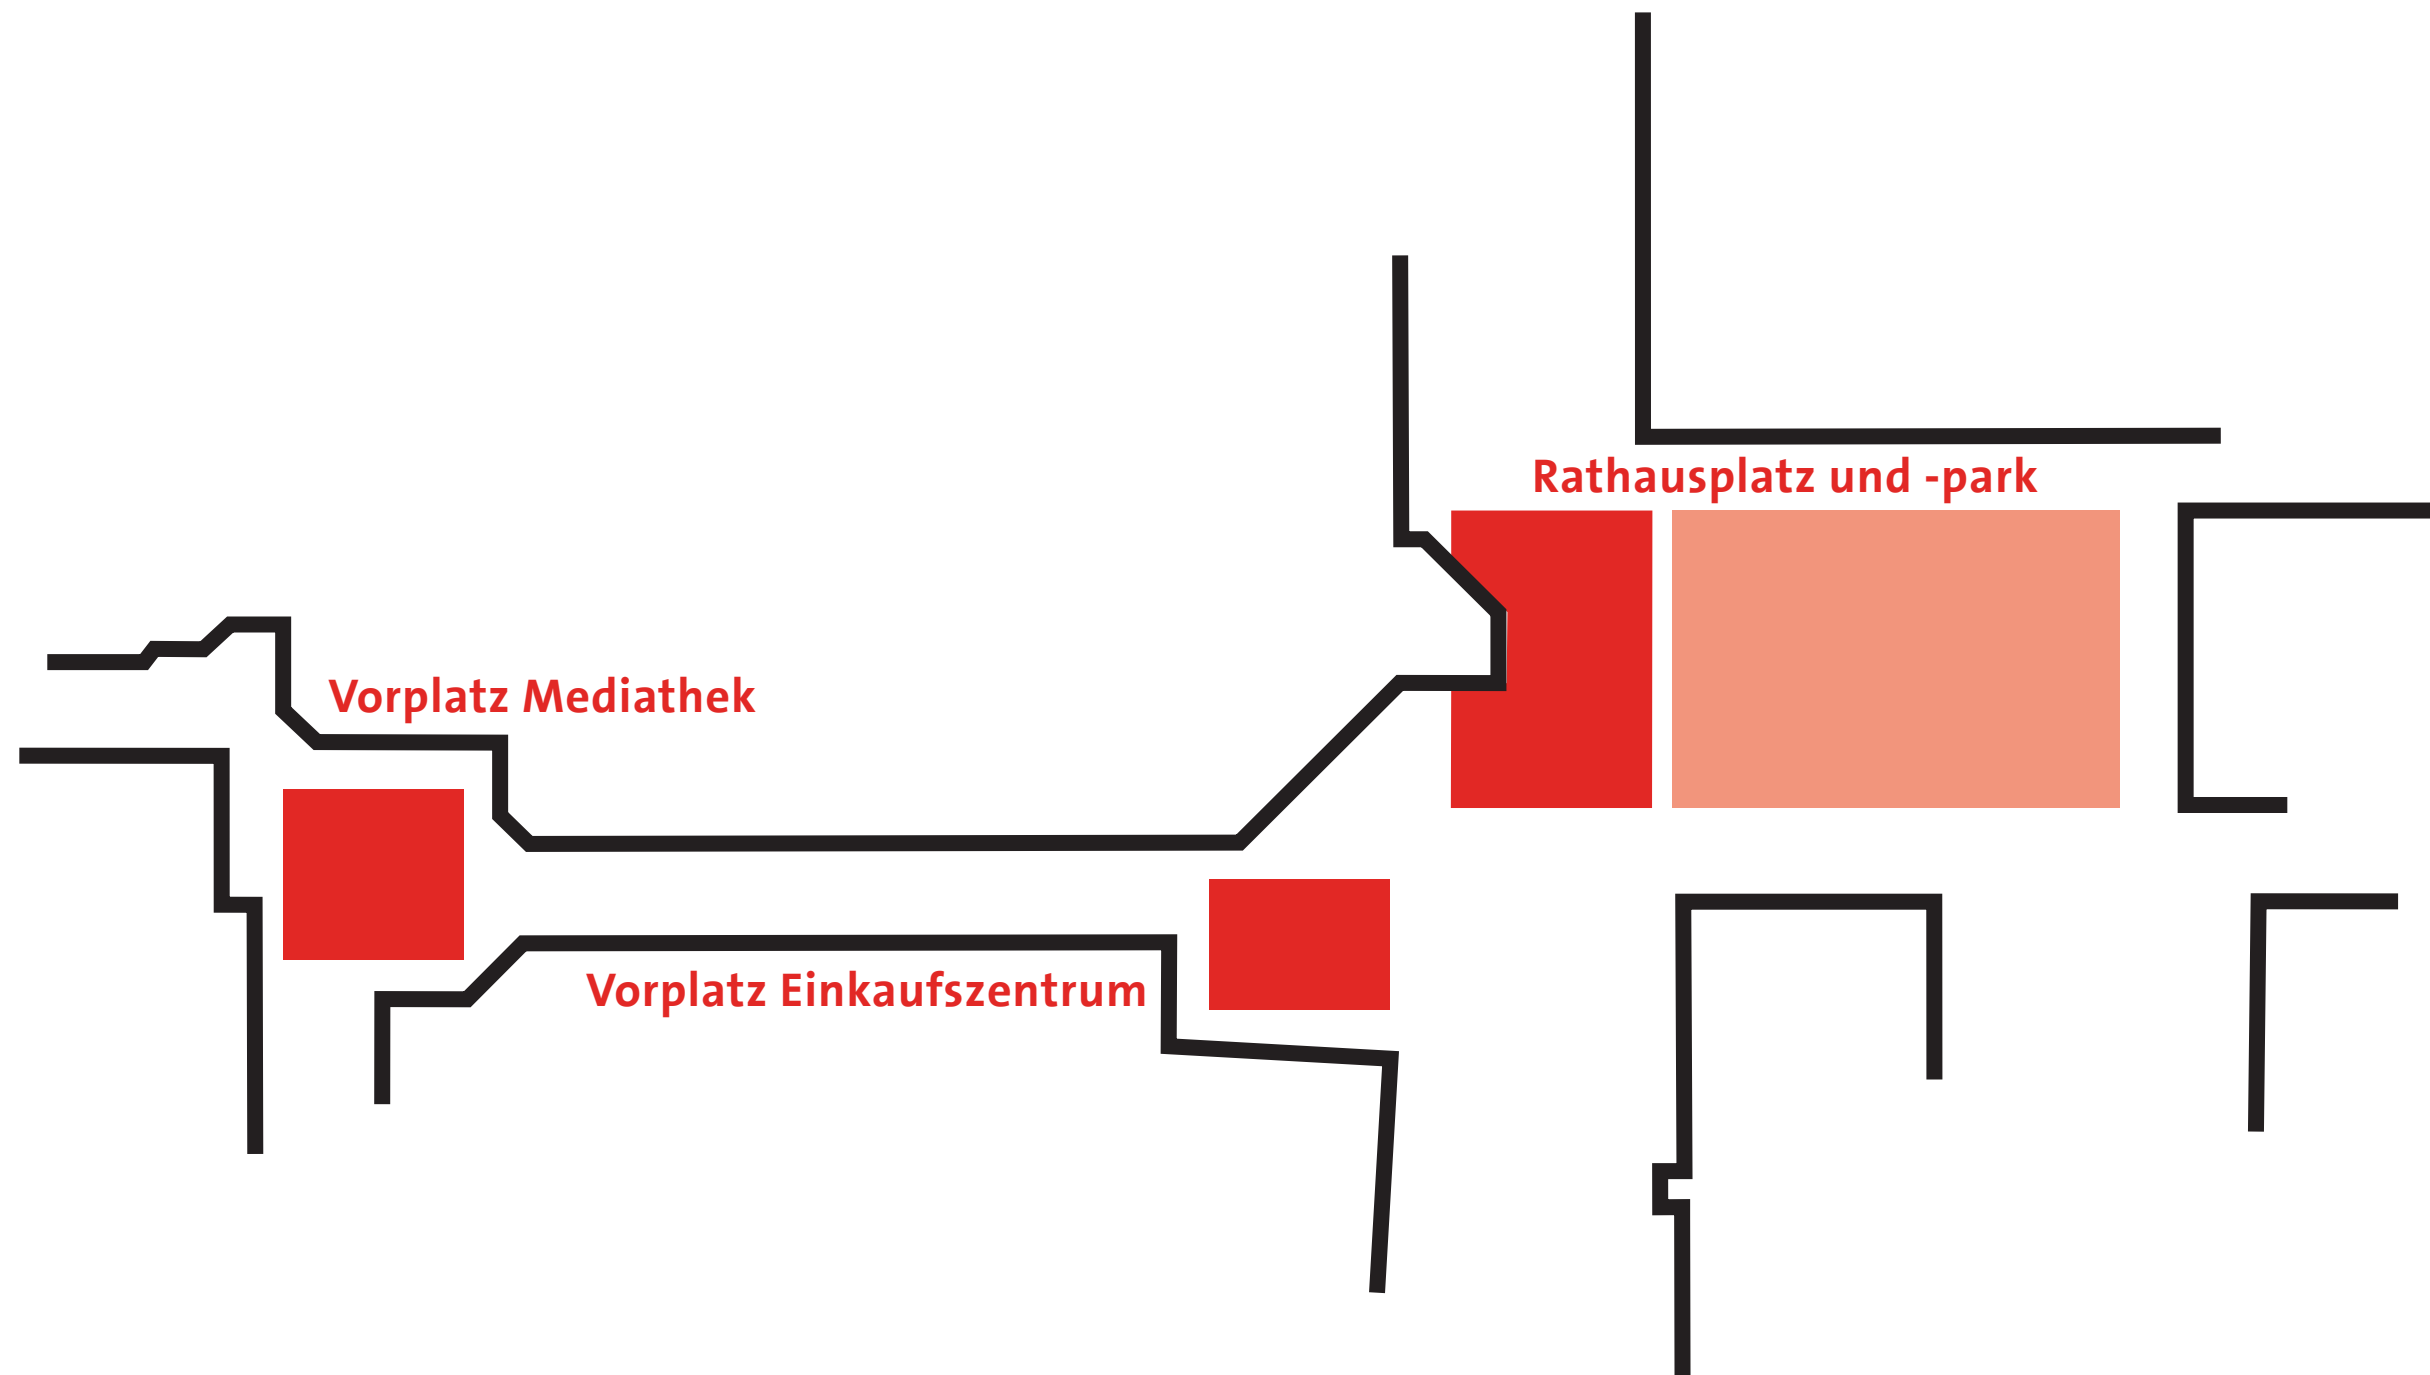

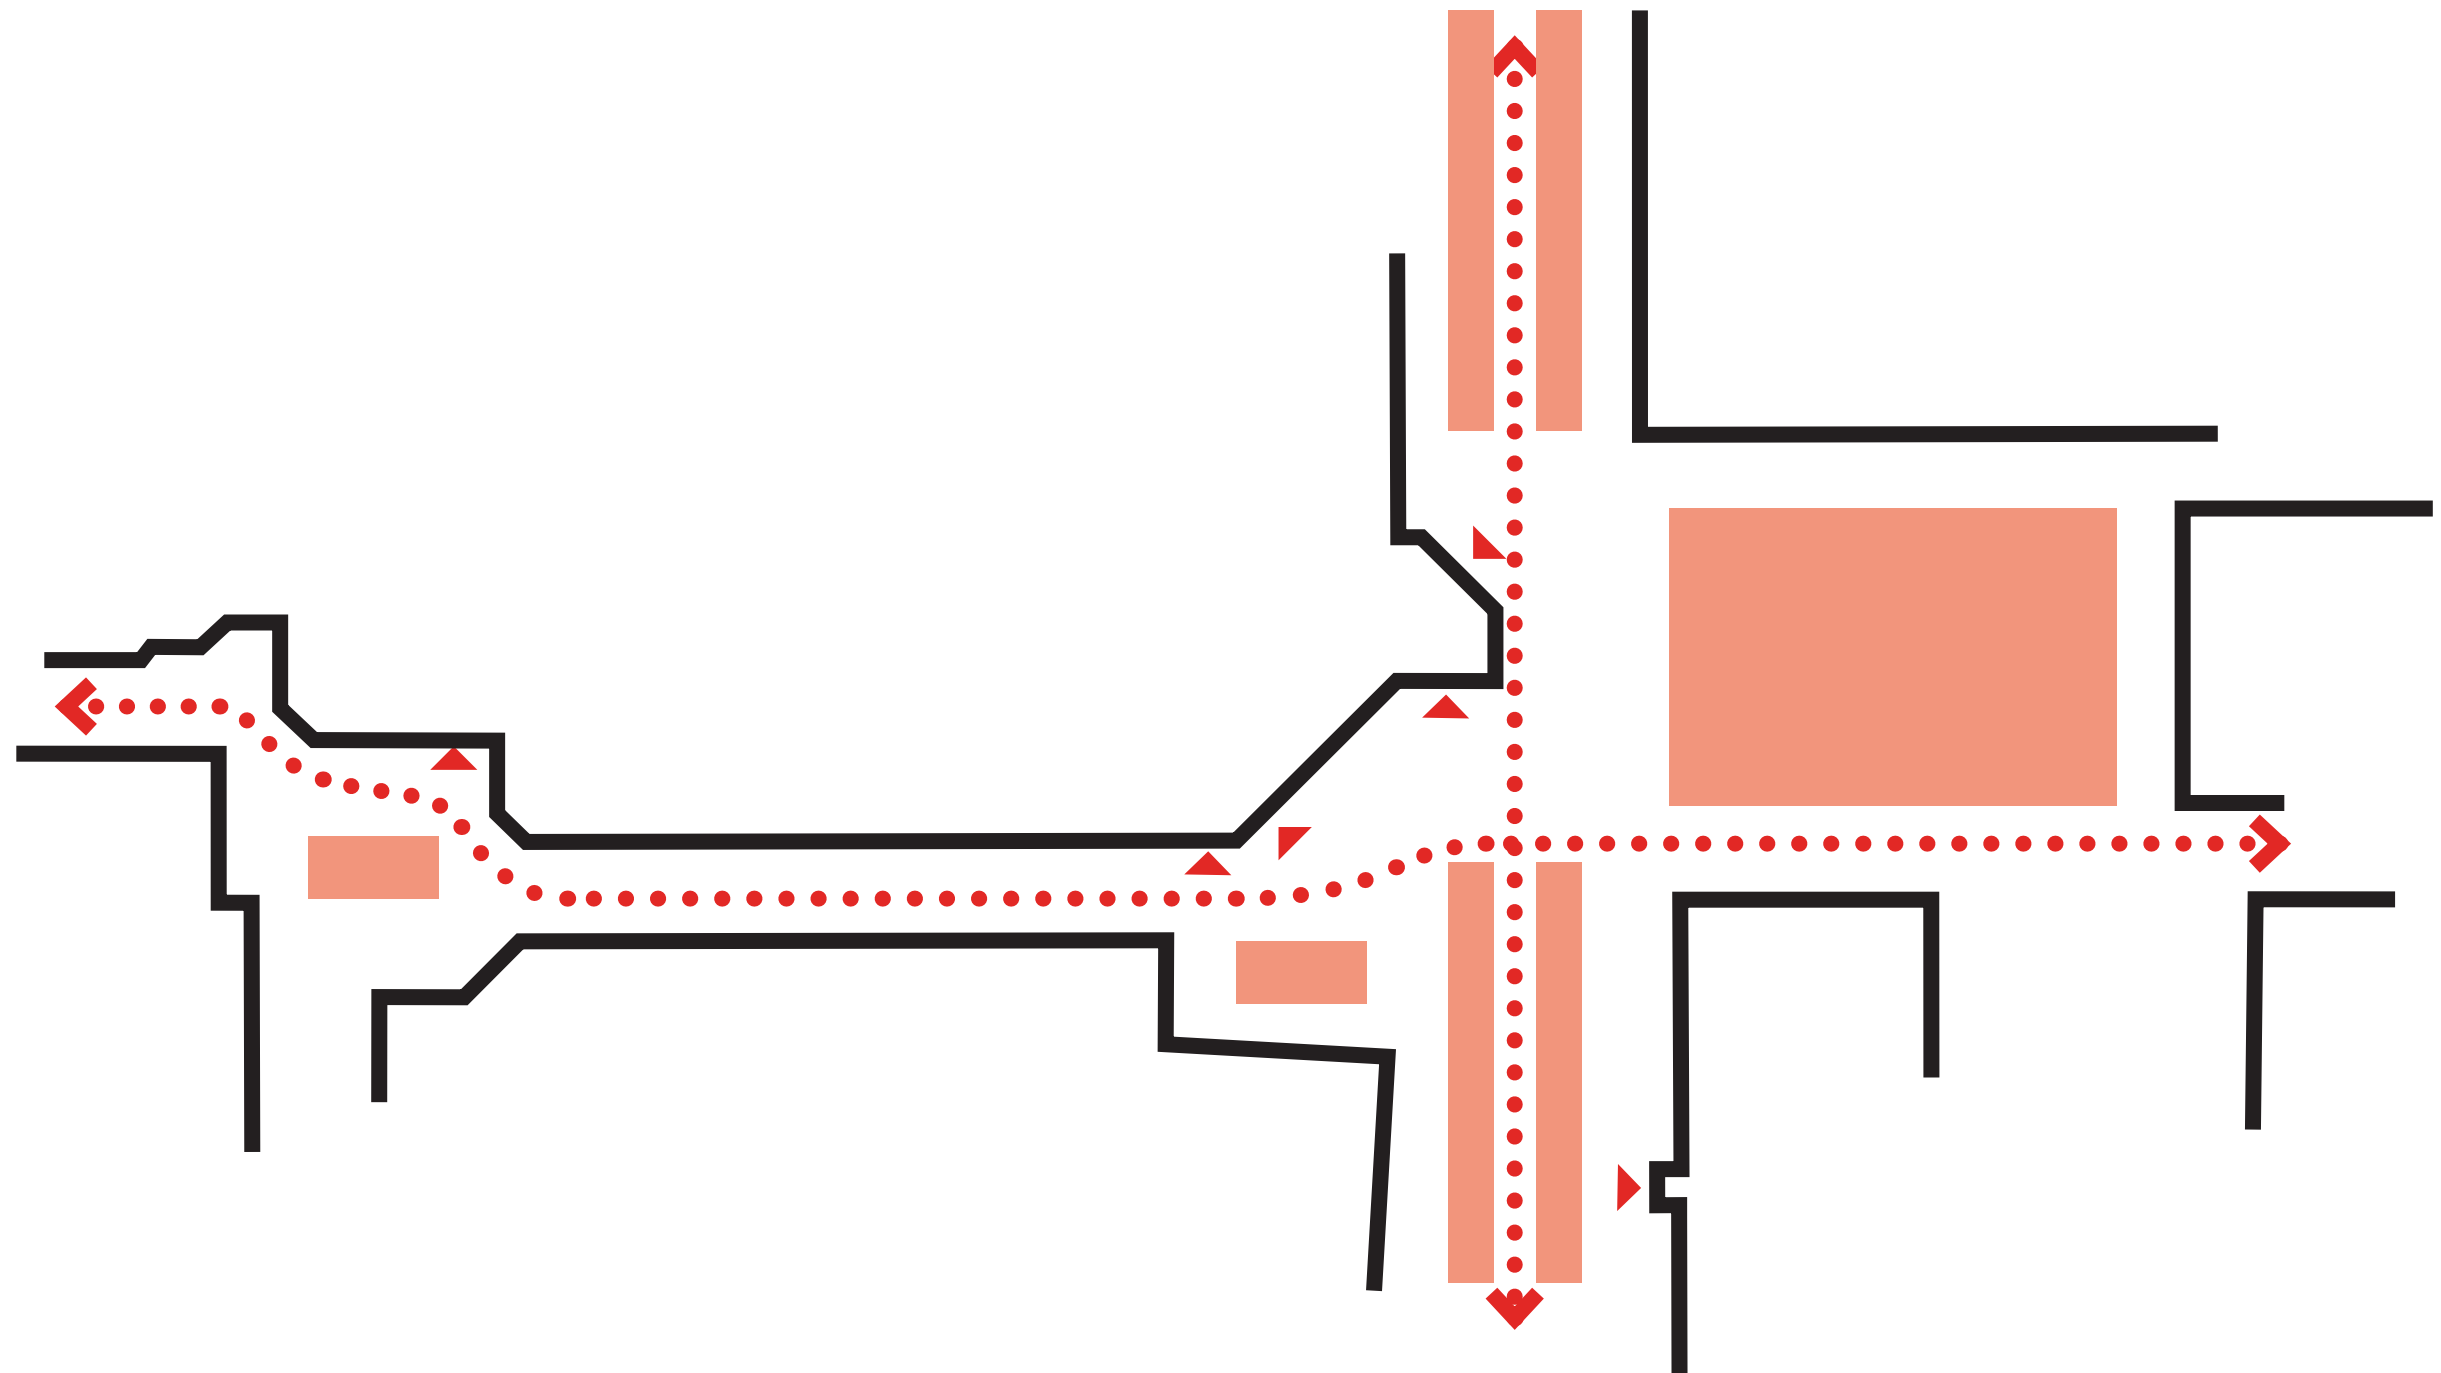

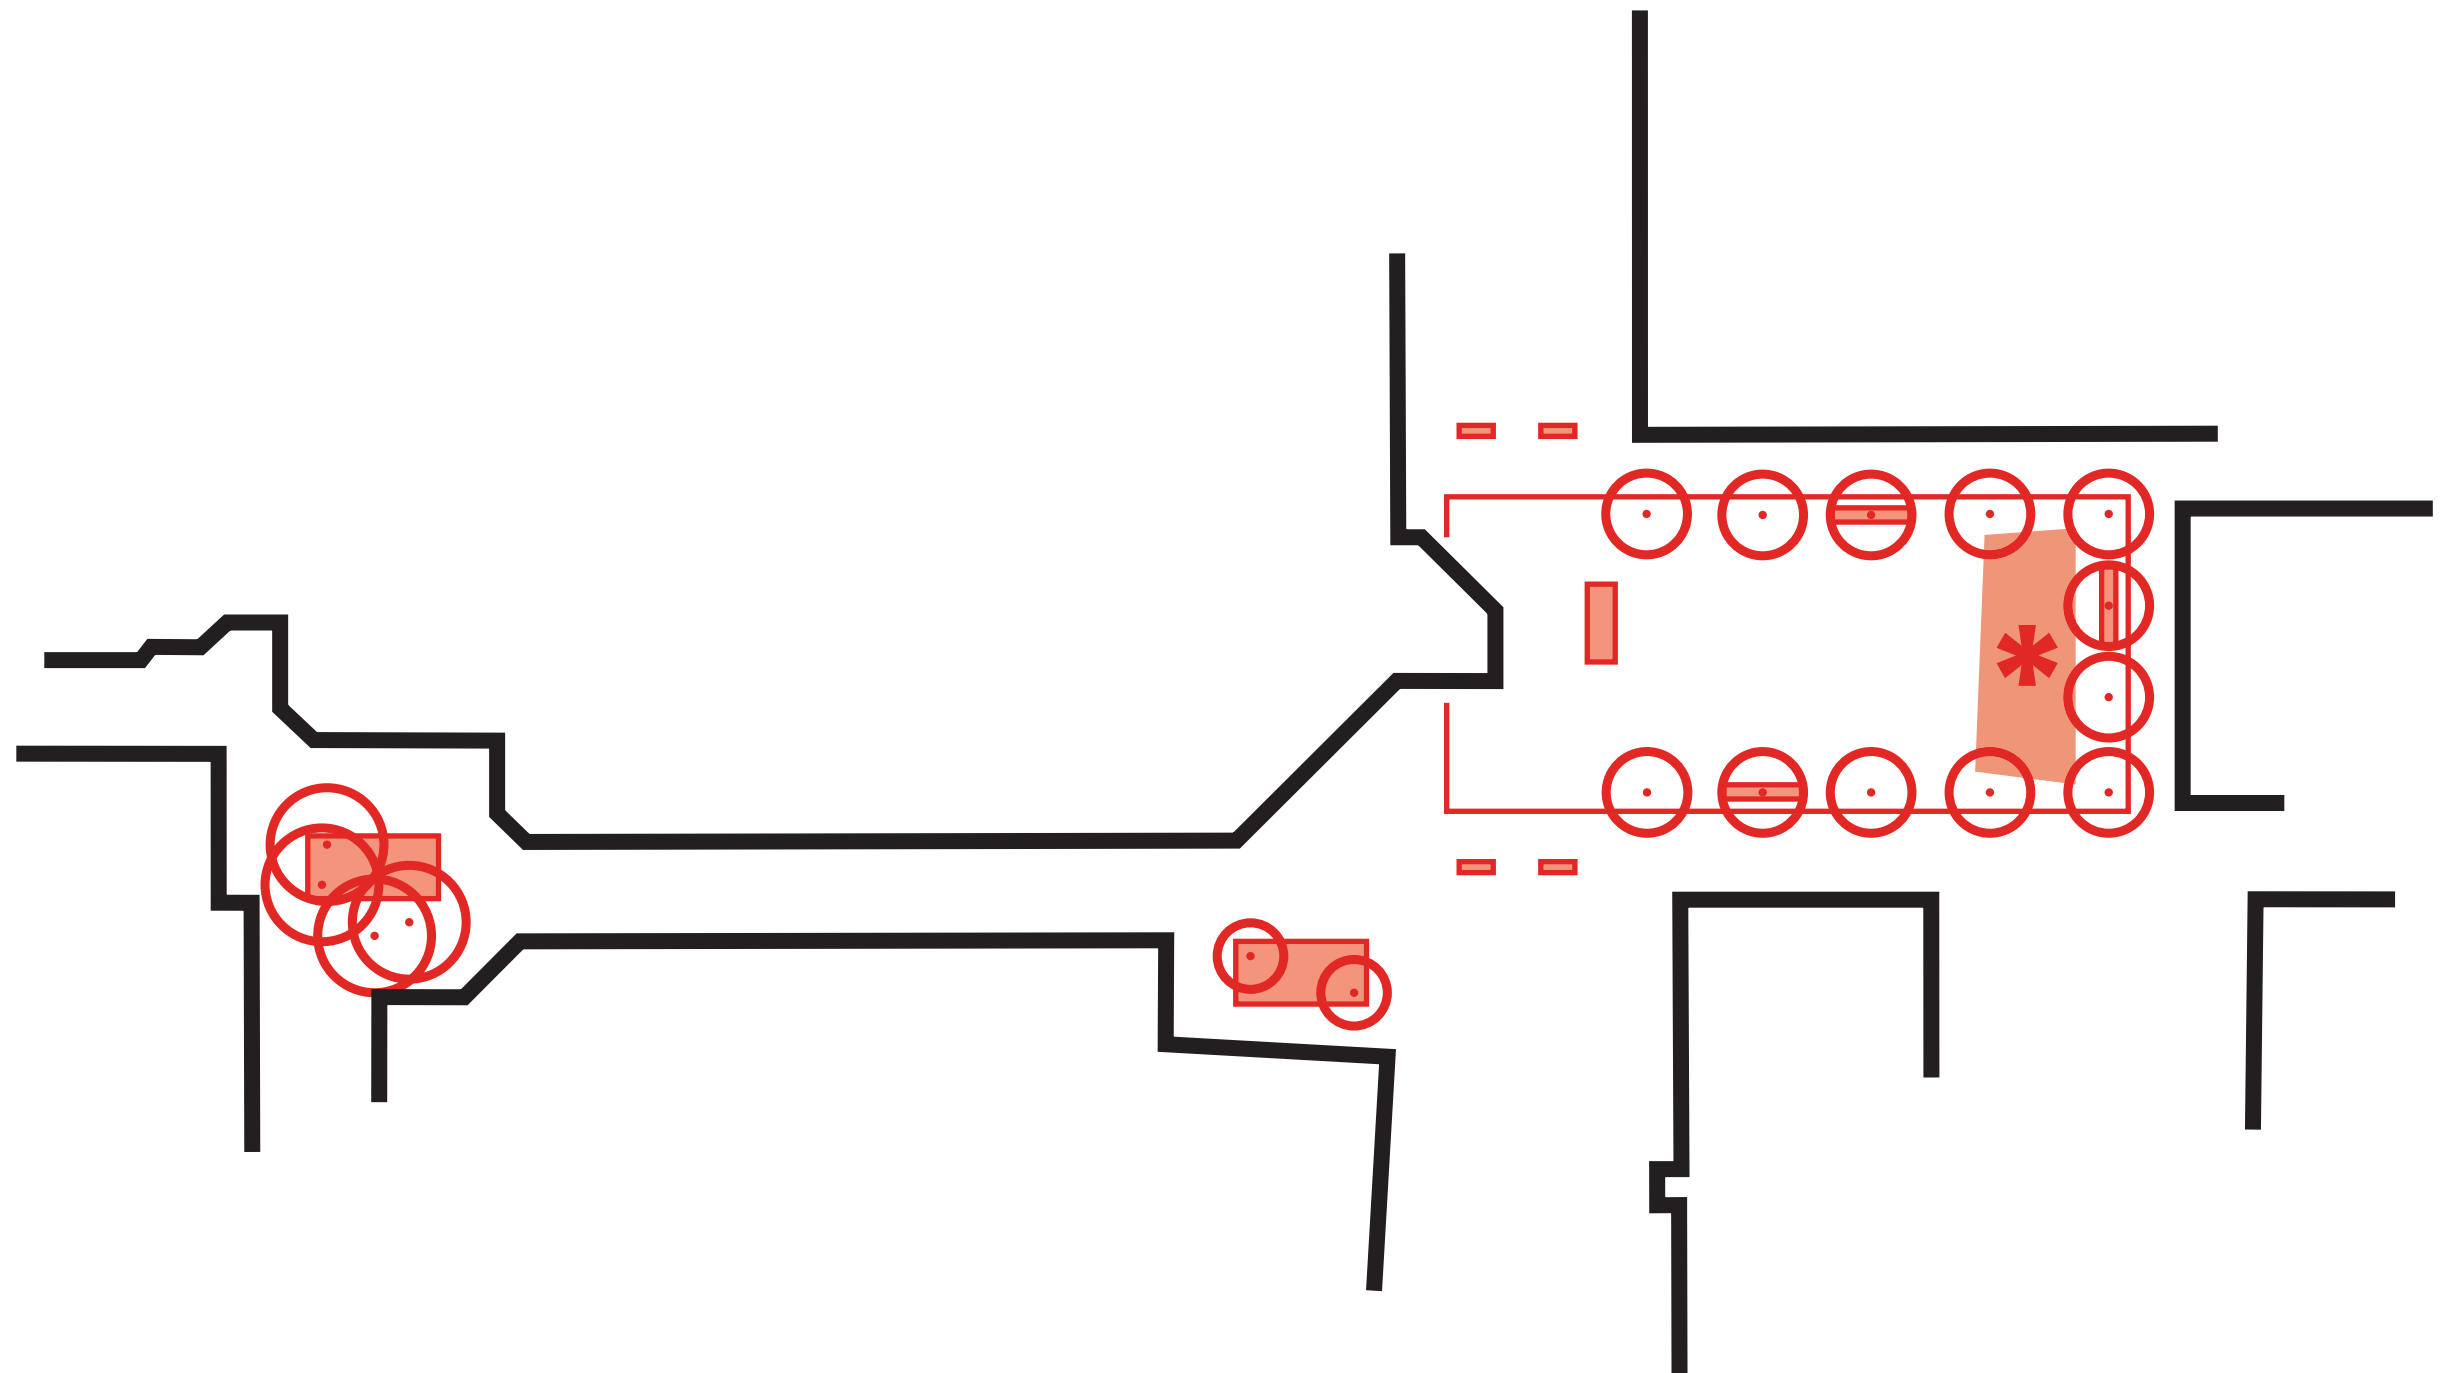


Rathausquartier Kamp-Lintfort > Rathausplatz- und park > Vorplatz

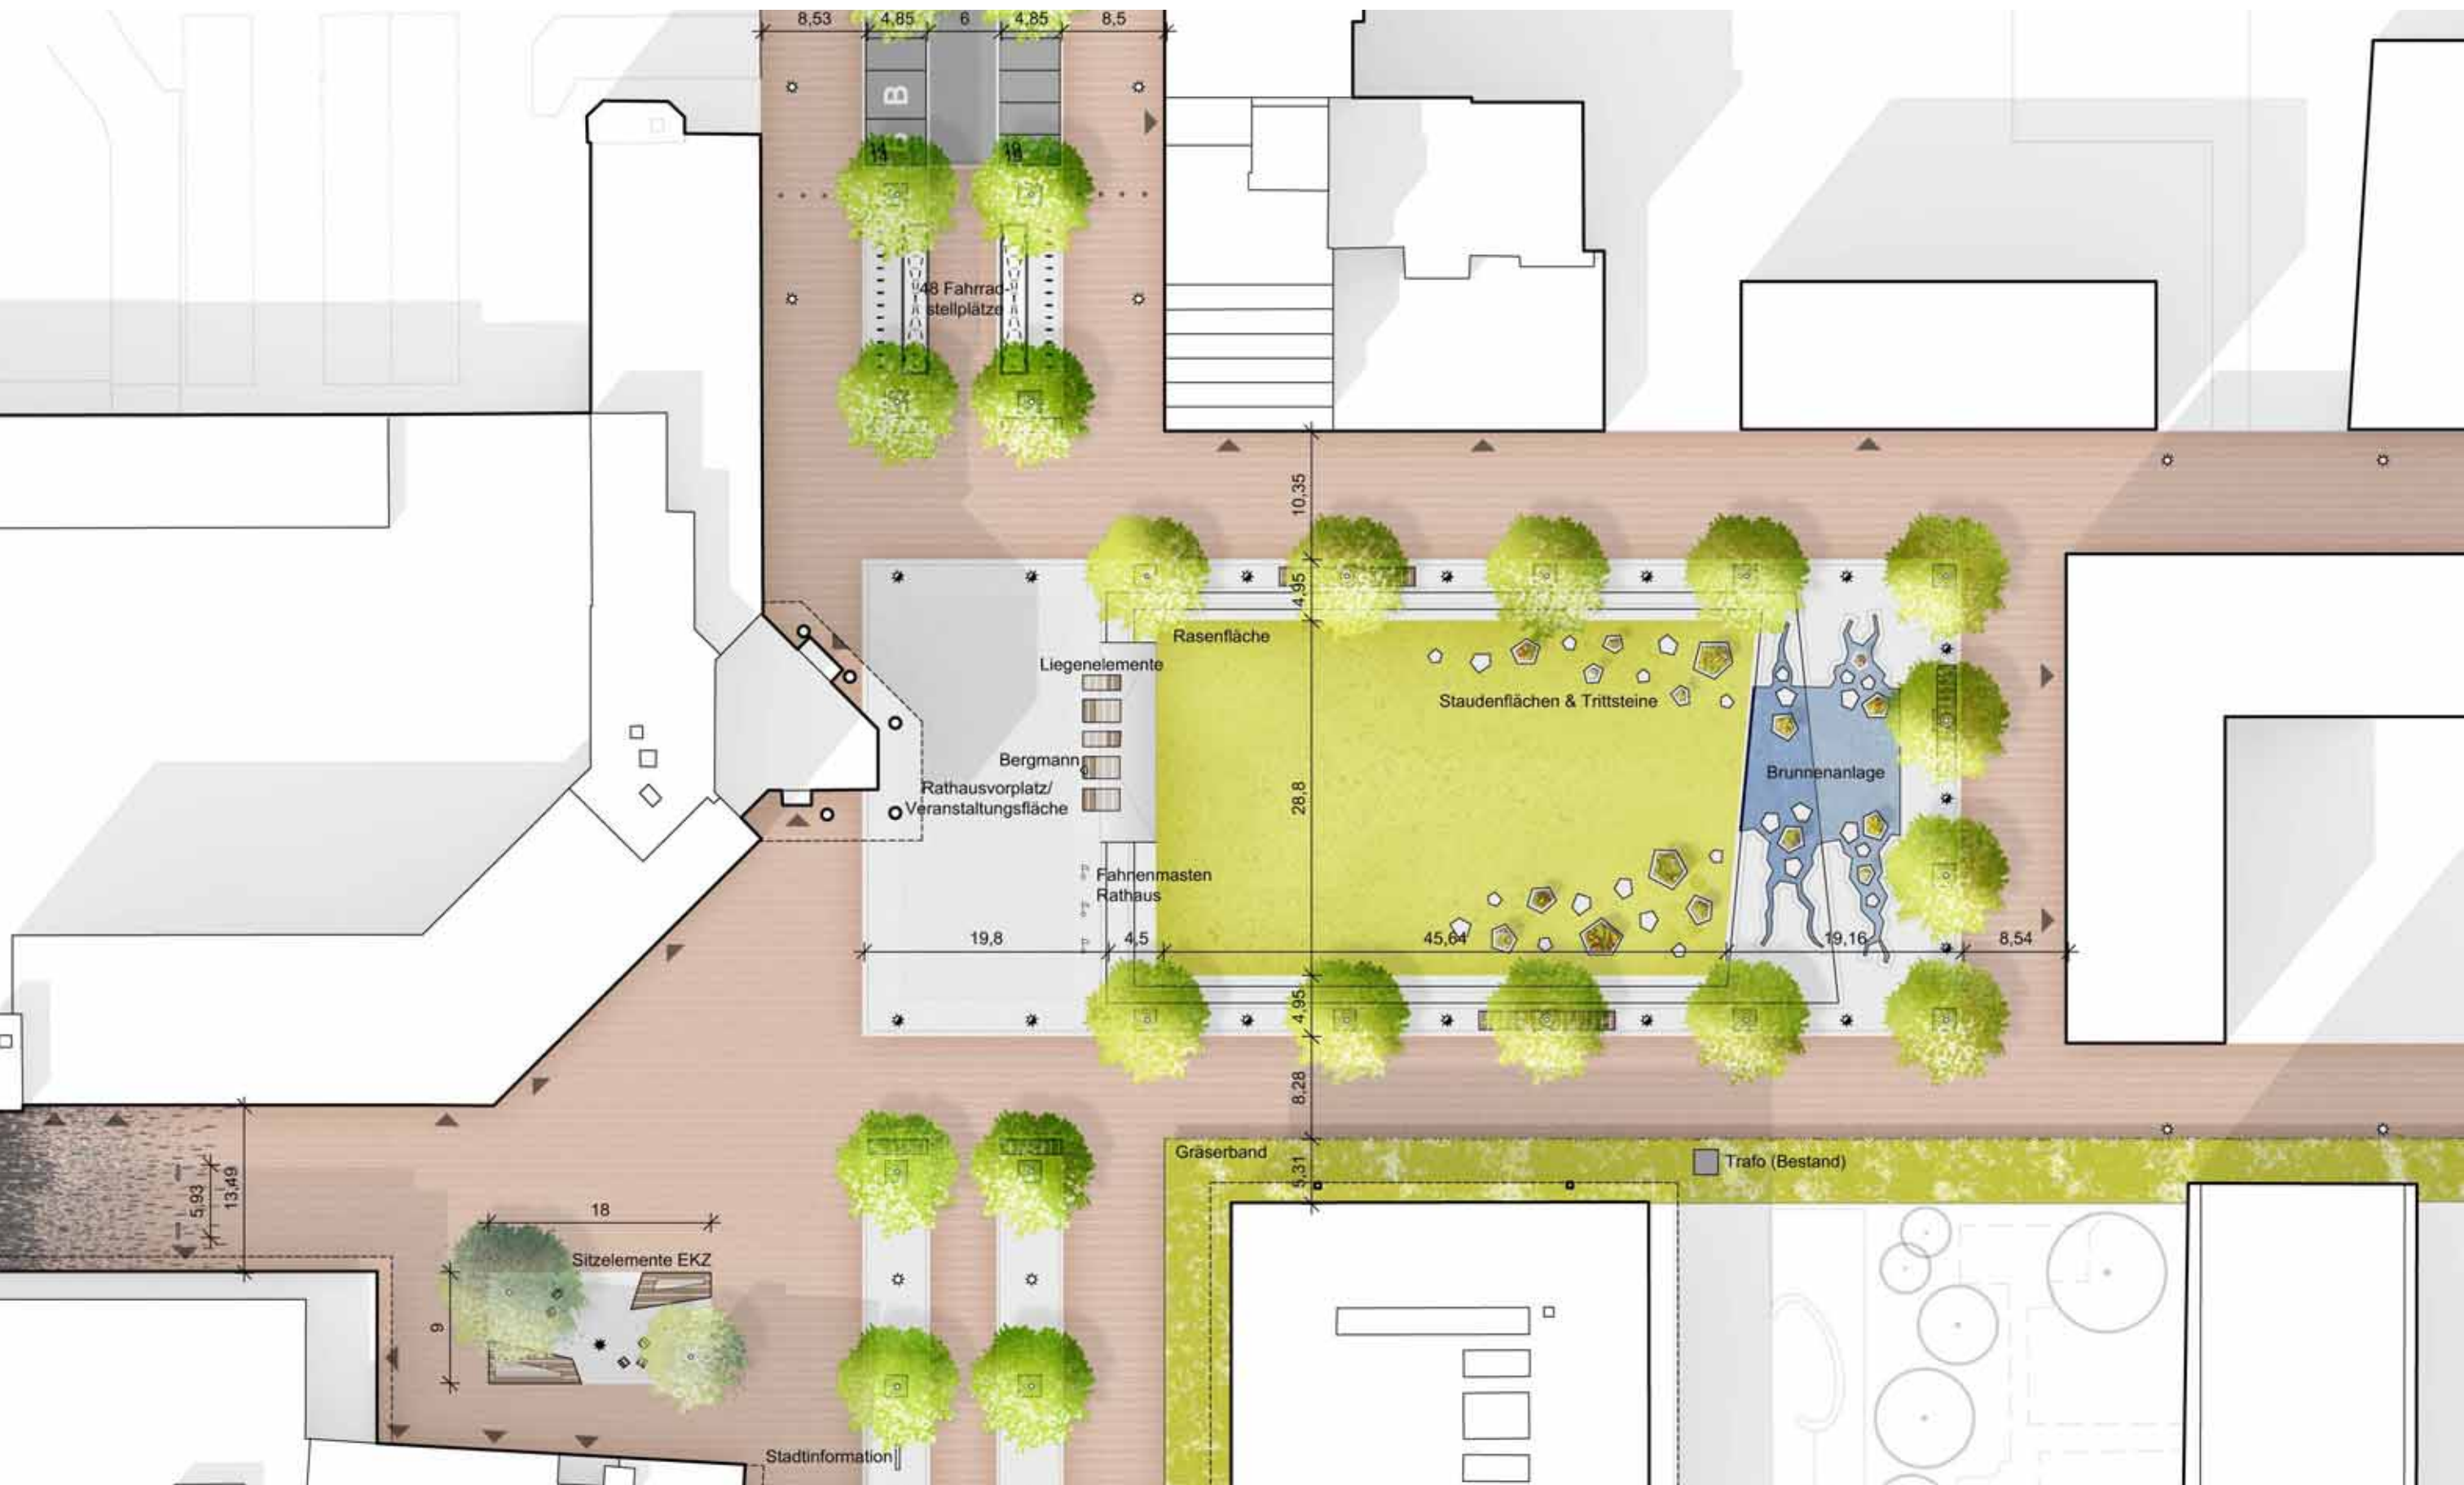

Rathausquartier Kamp-Lintfort > Rathausplatz- und park > Vorplatz




Rathausquartier Kamp-Lintfort > Rathausplatz- und park > Wassertreppe

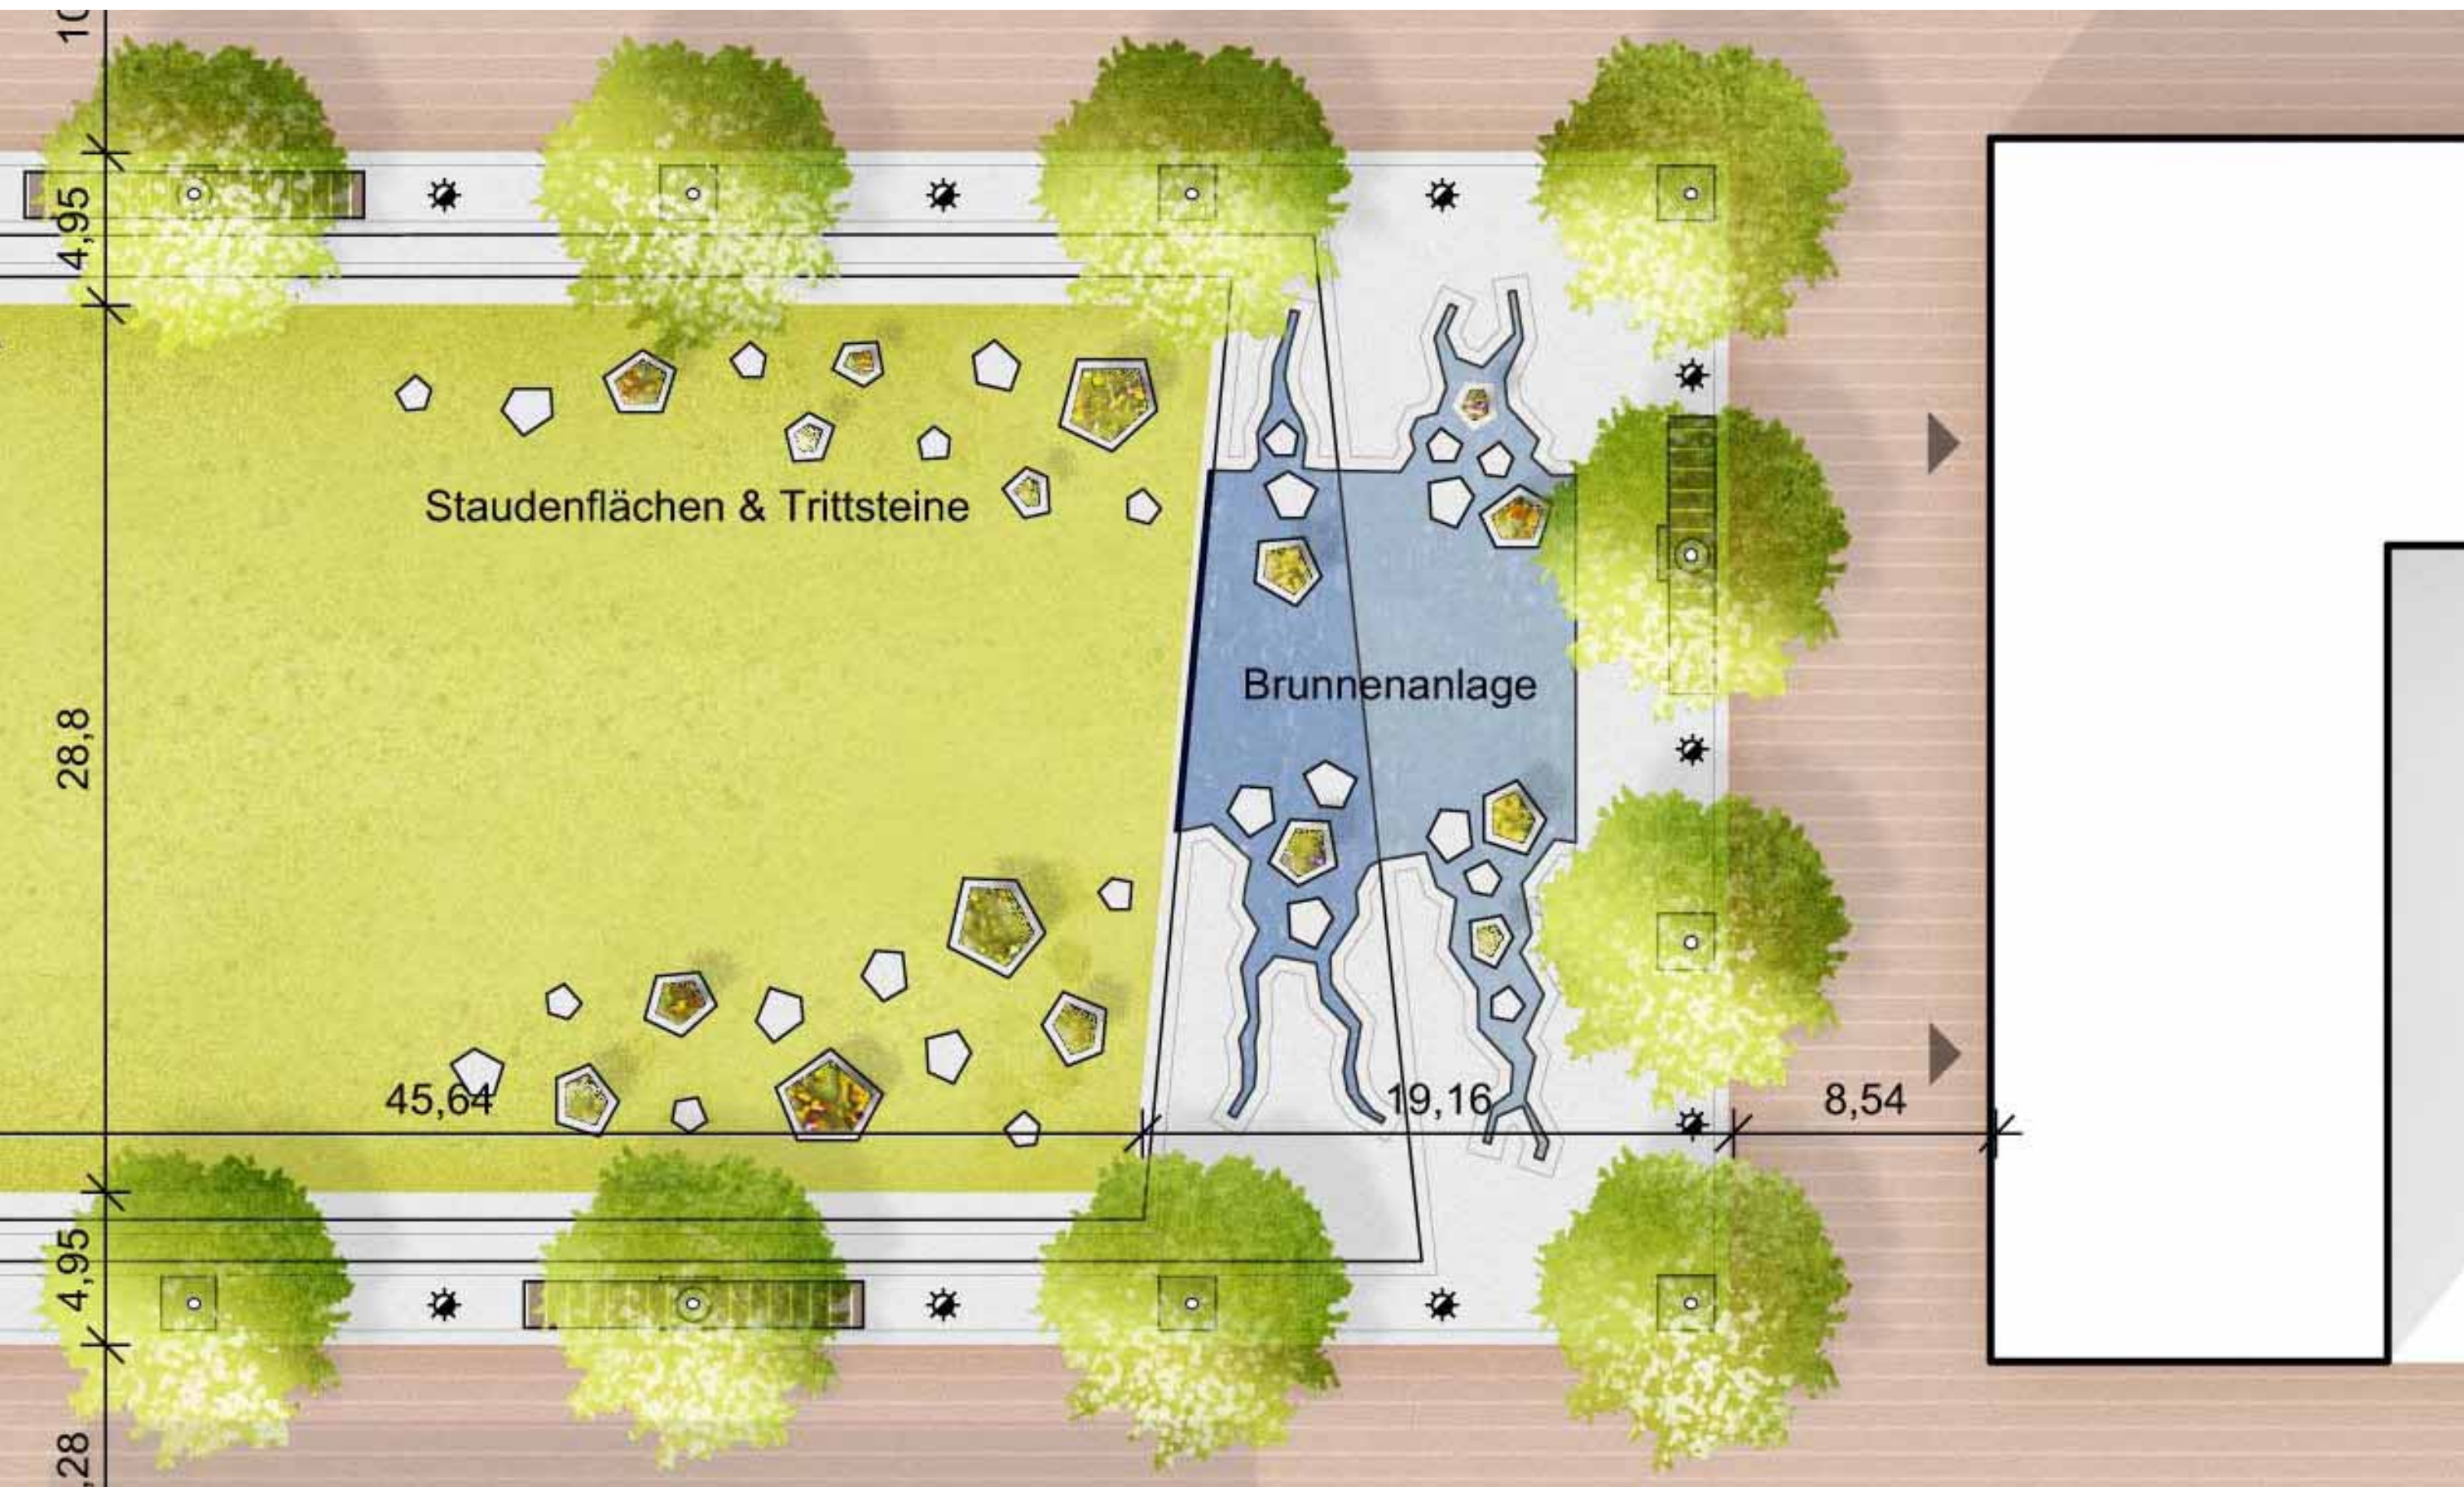

Rathausquartier Kamp-Lintfort > Rathausplatz- und park > Wassertreppe




Rathausquartier Kamp-Lintfort > Rathausplatz- und park > Wassertreppe


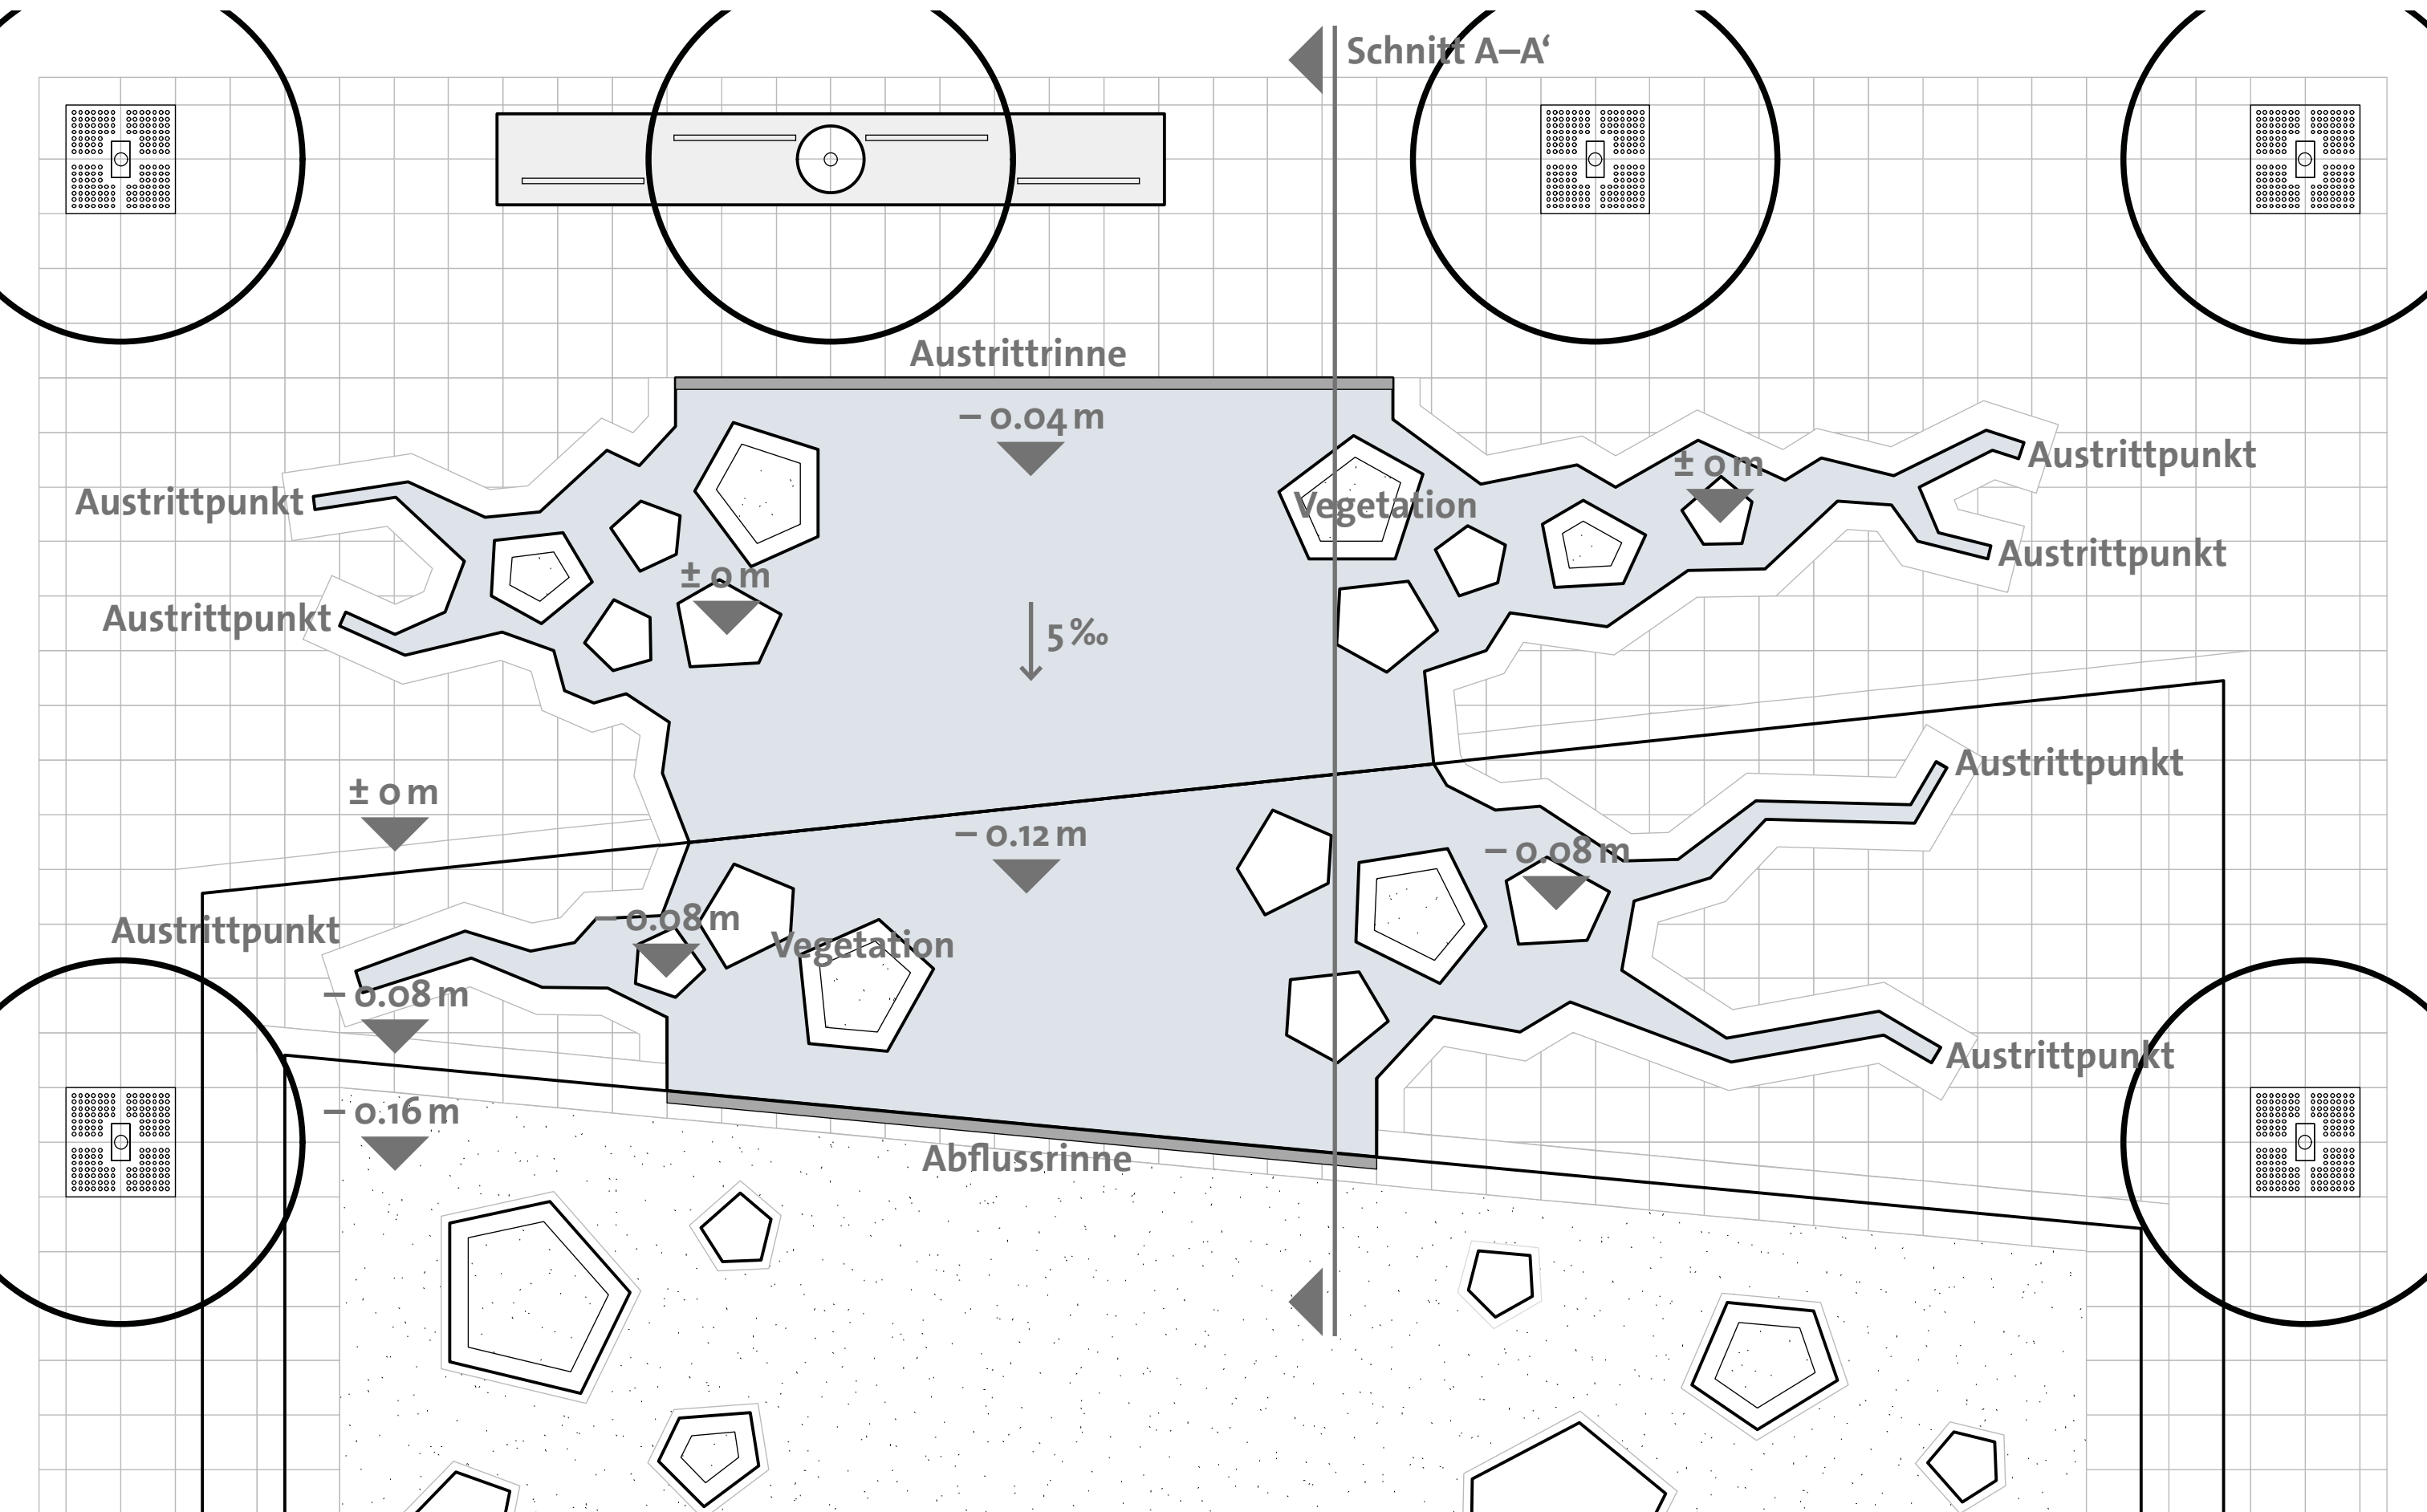


Rathausquartier Kamp-Lintfort > Rathausplatz- und park > Wassertreppe

Schnitt A-A'

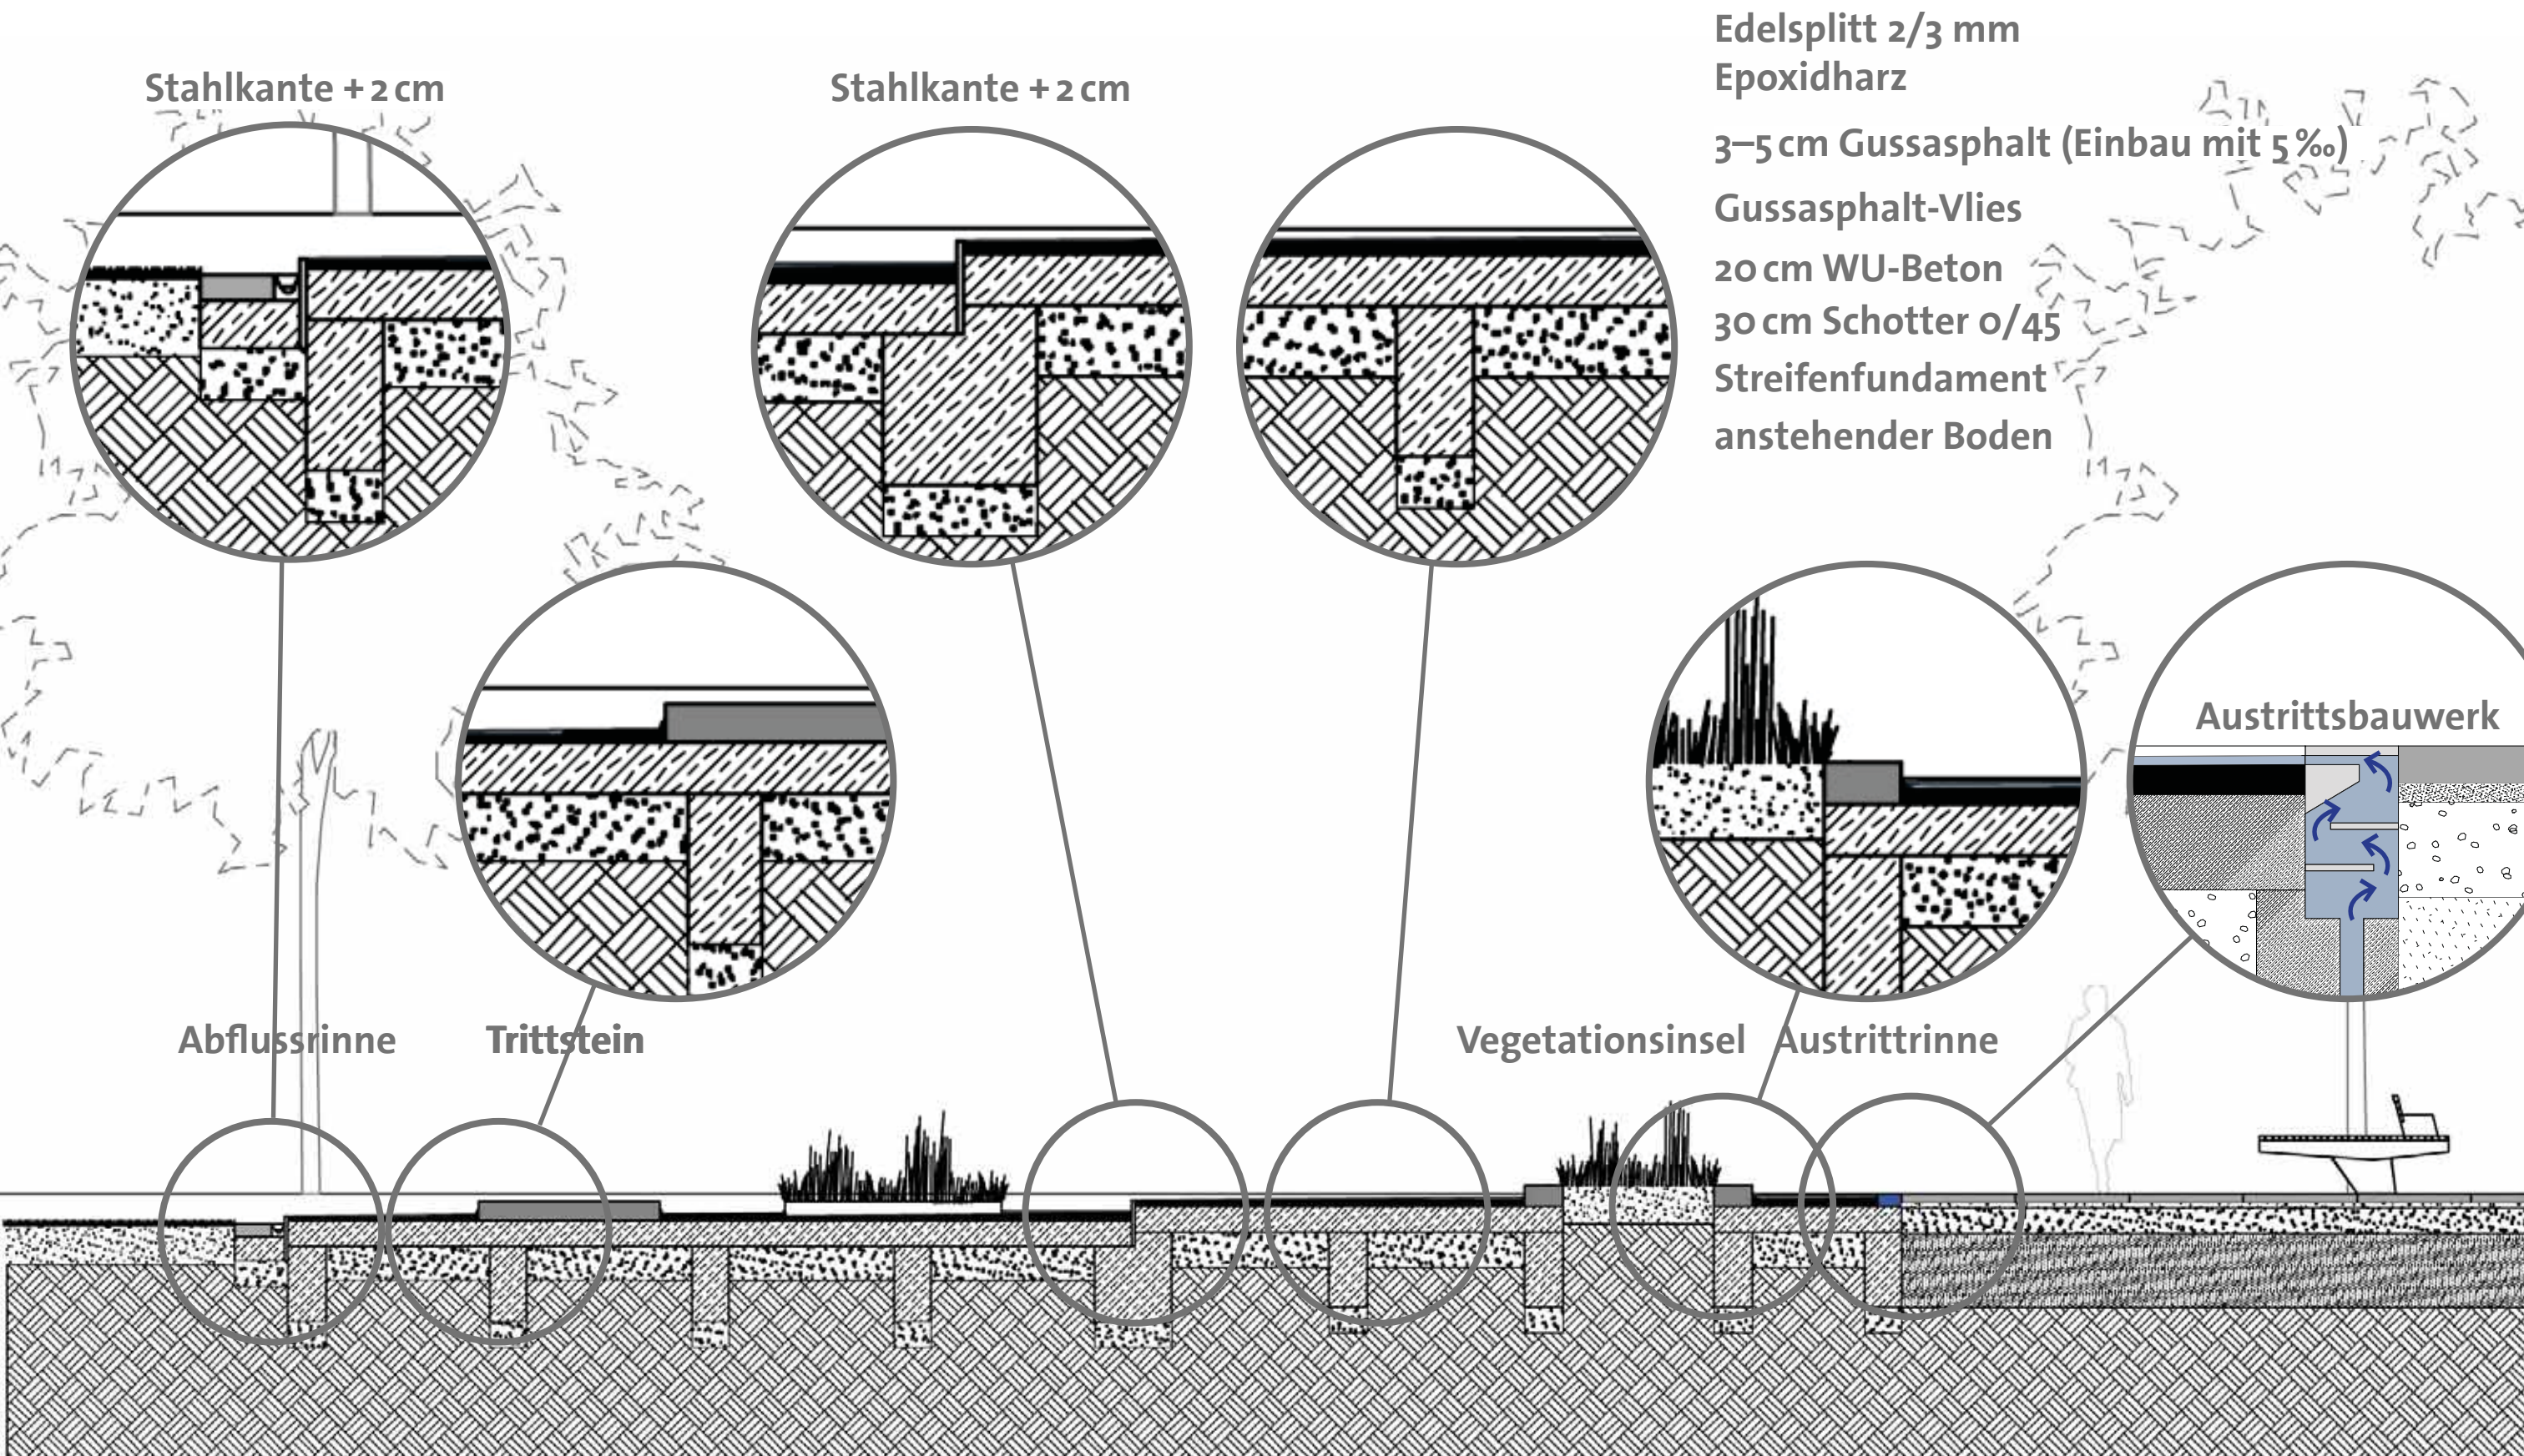


Rathausquartier Kamp-Lintfort > Zentrale Achse

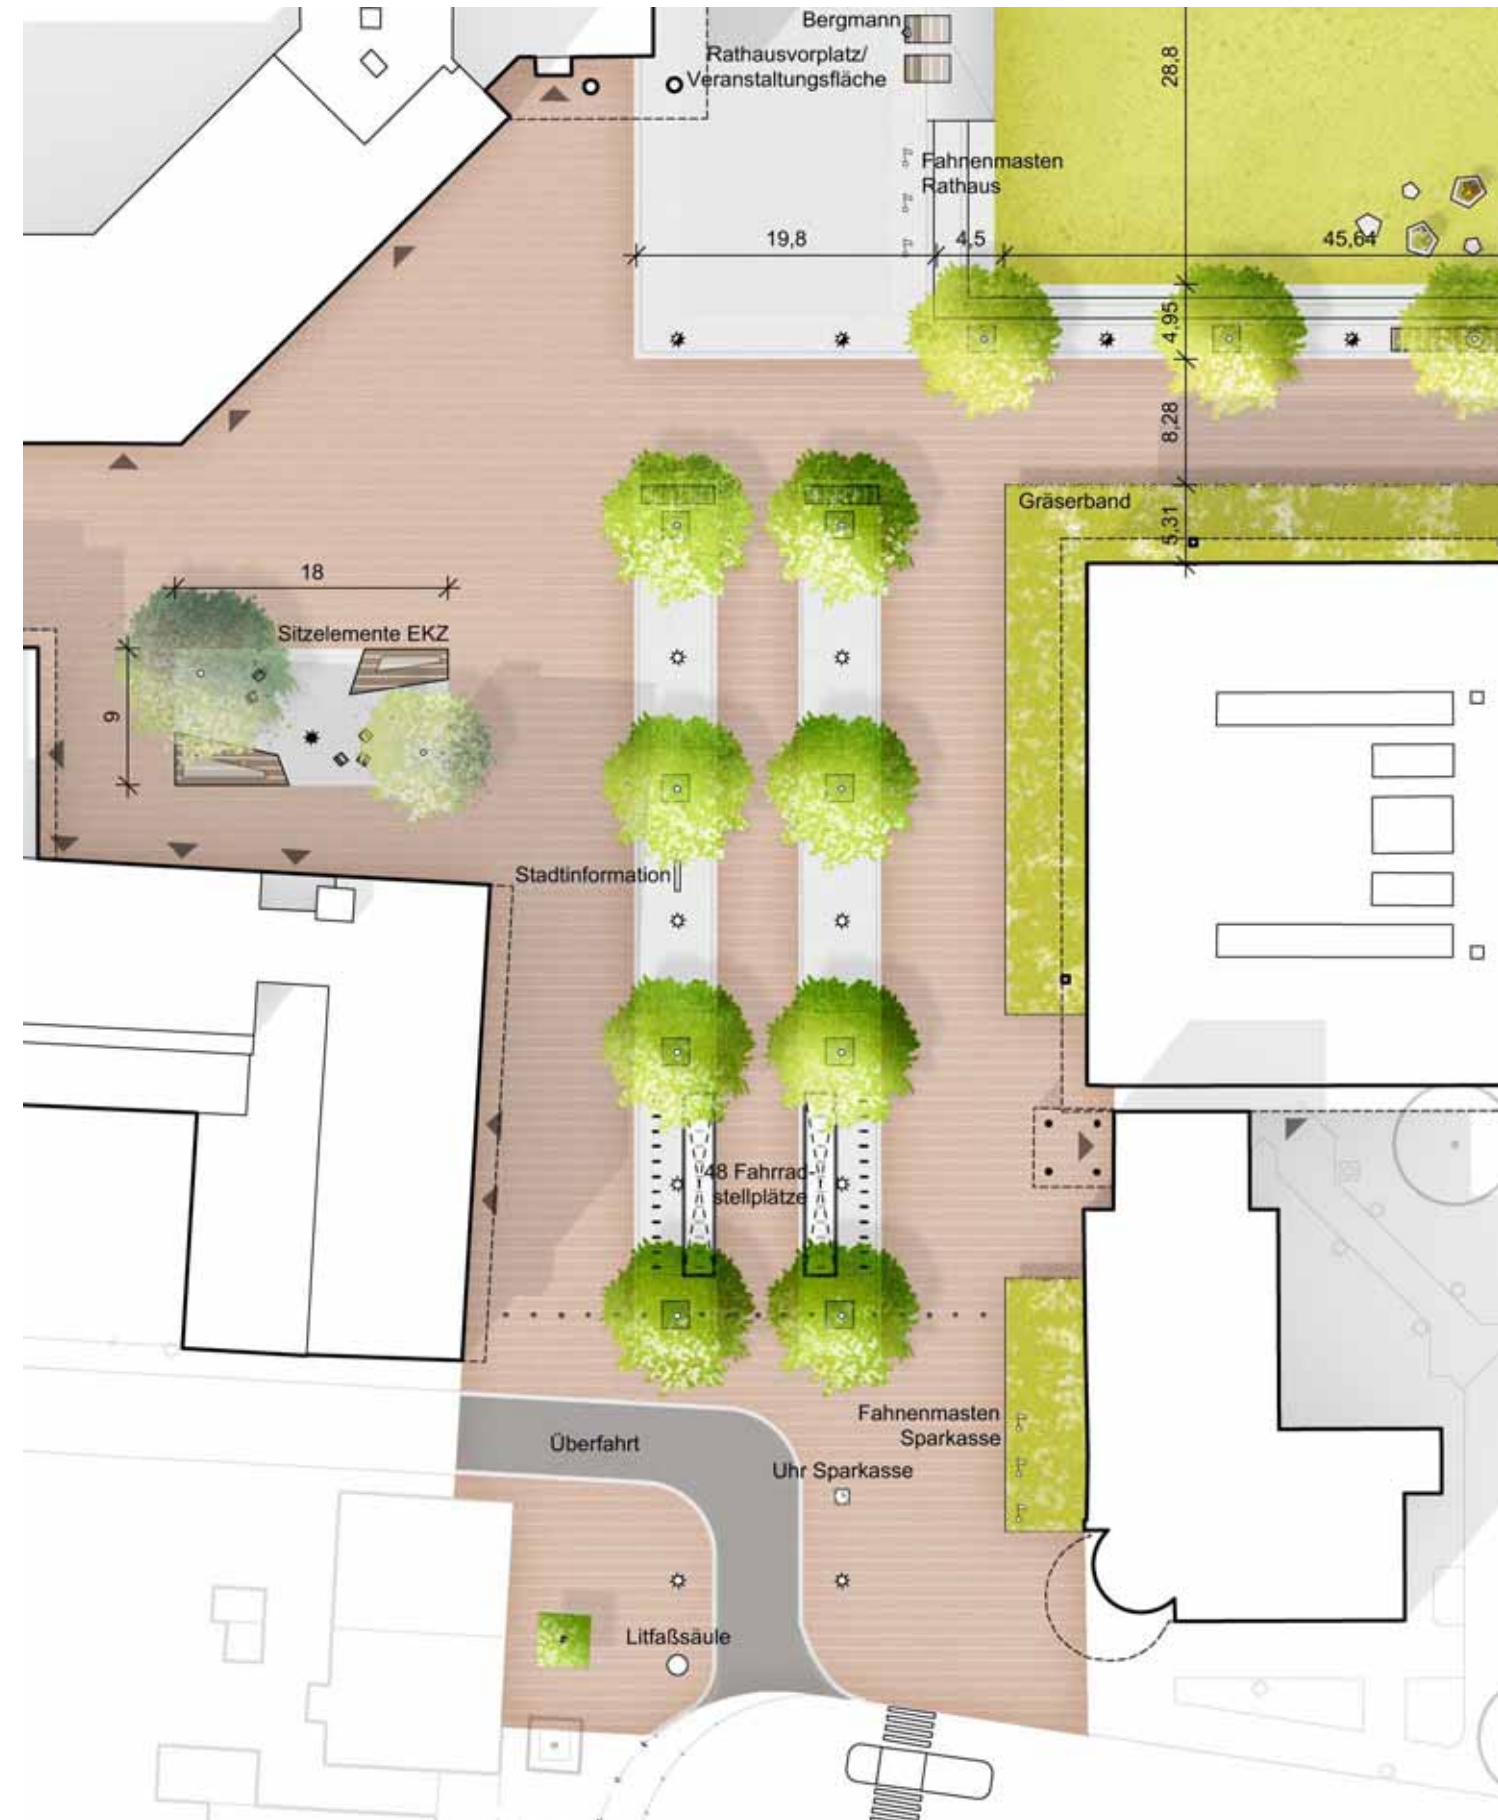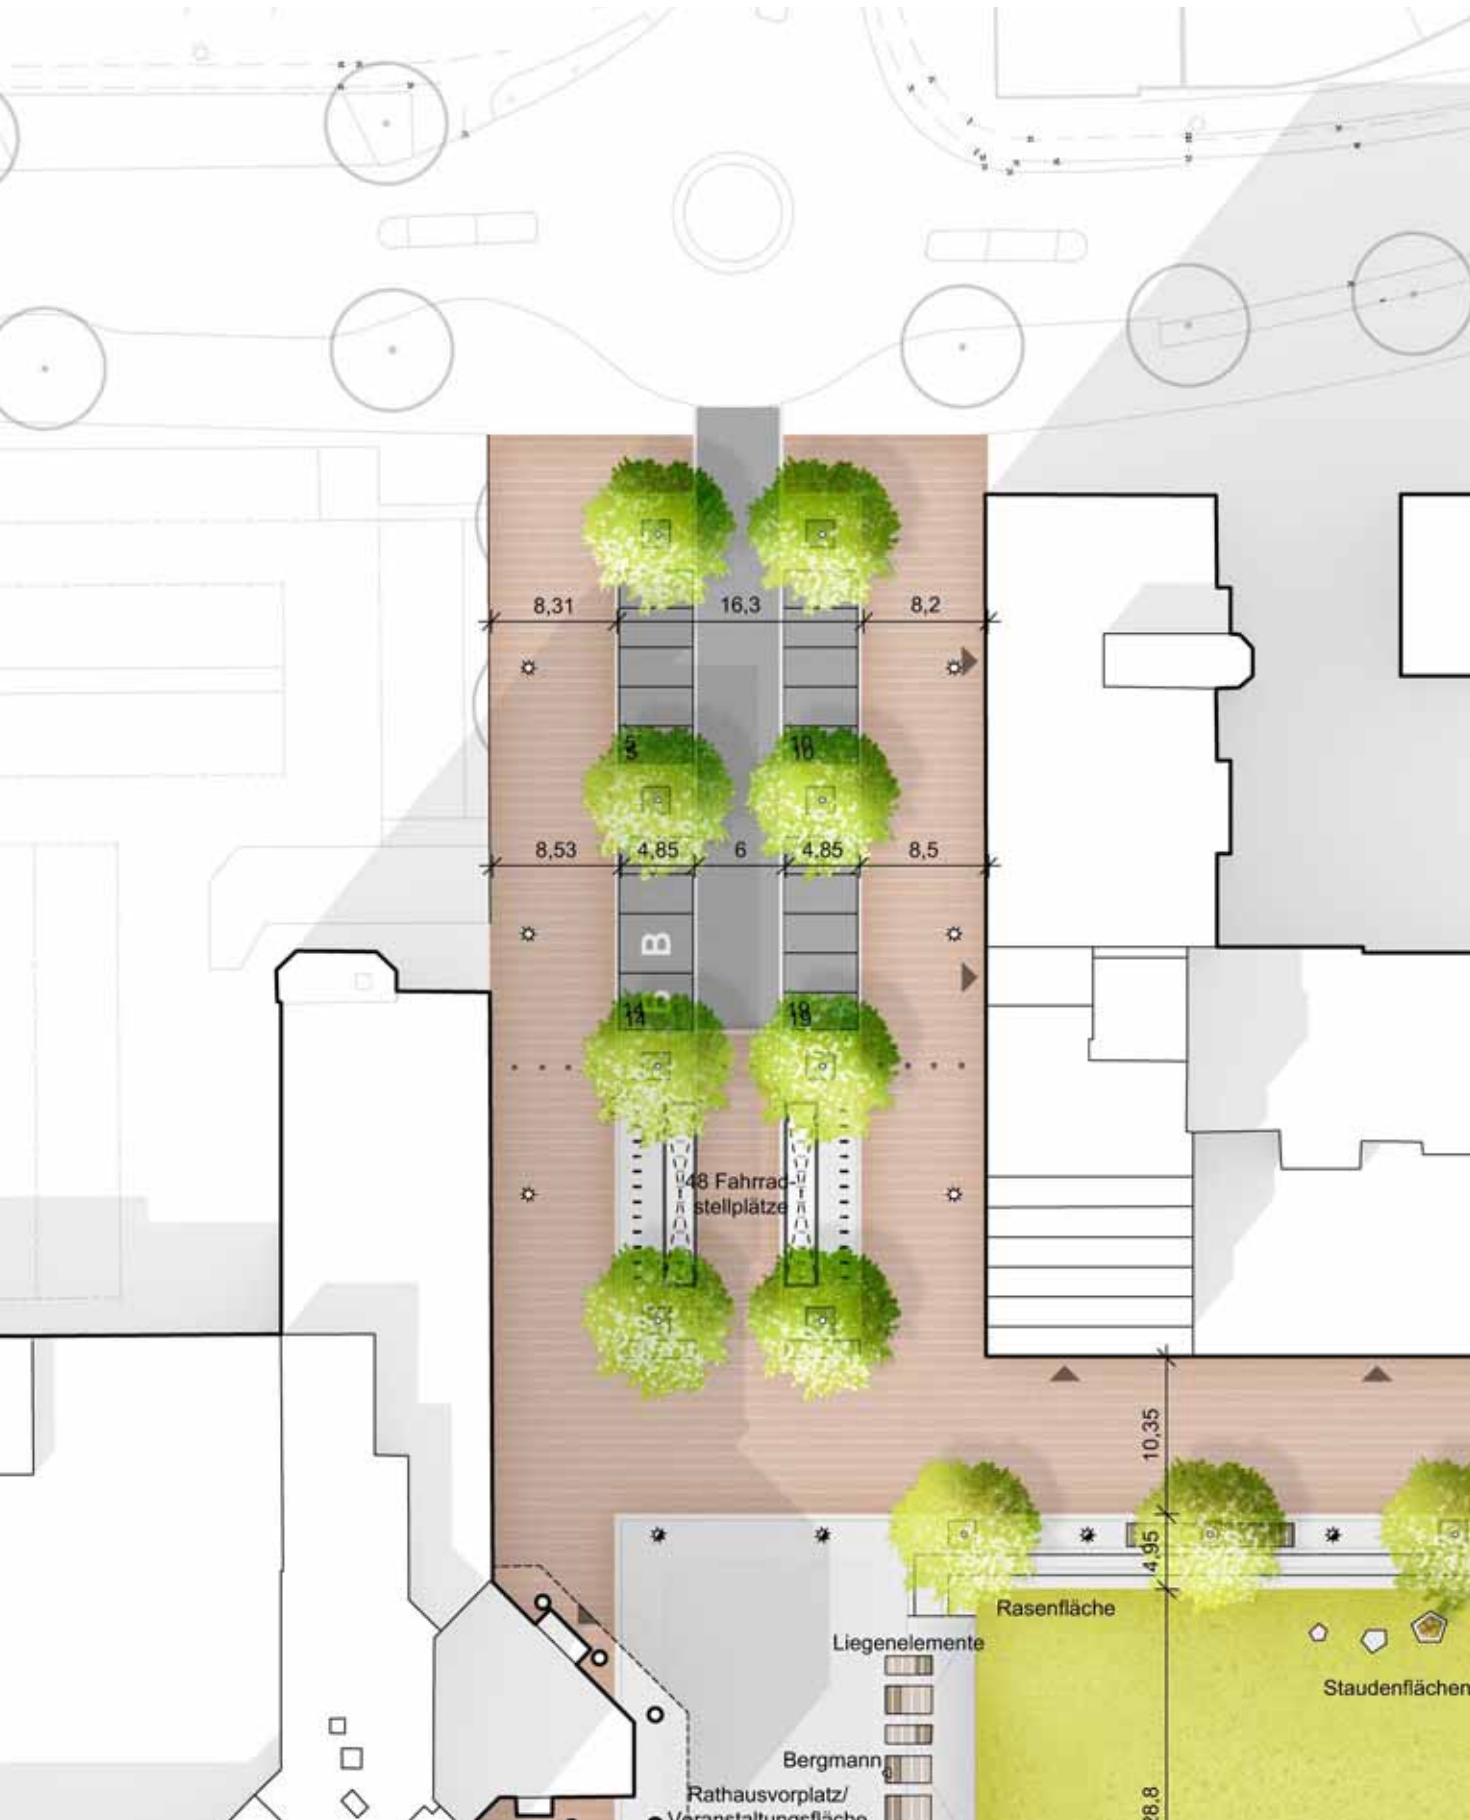


Rathausquartier Kamp-Lintfort > Zentrale Achse






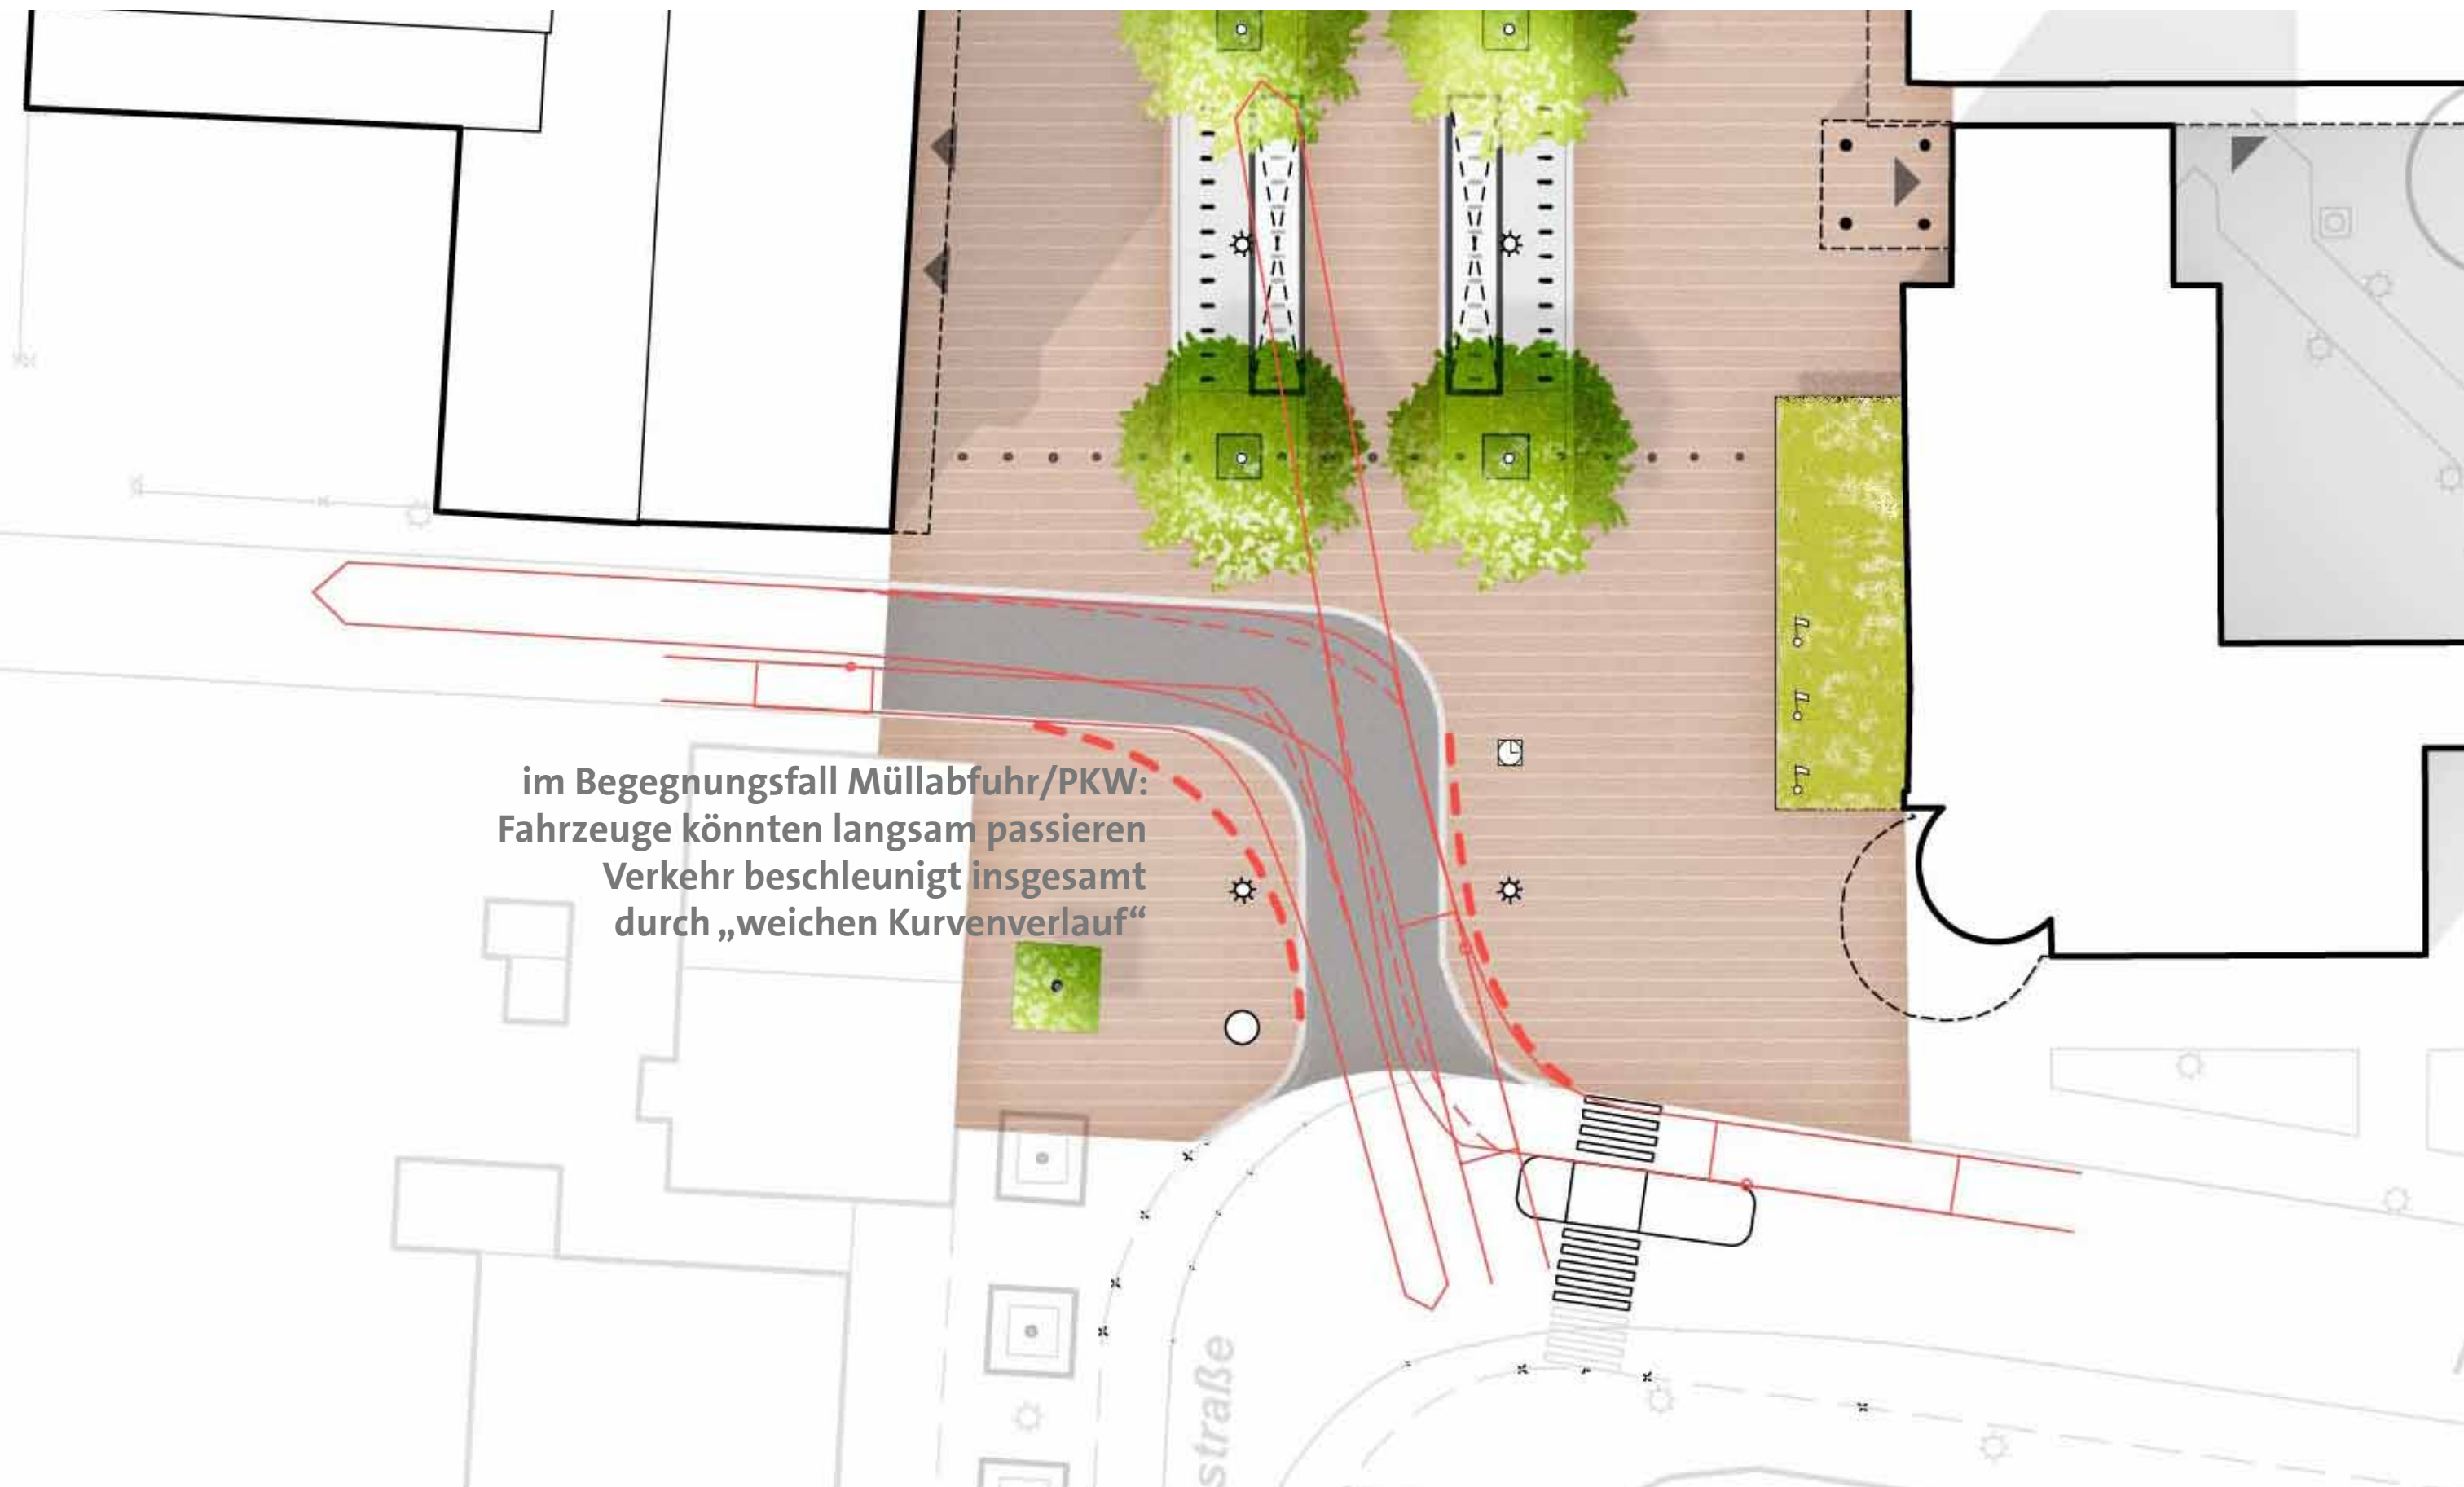


Rathausquartier Kamp-Lintfort > Passage

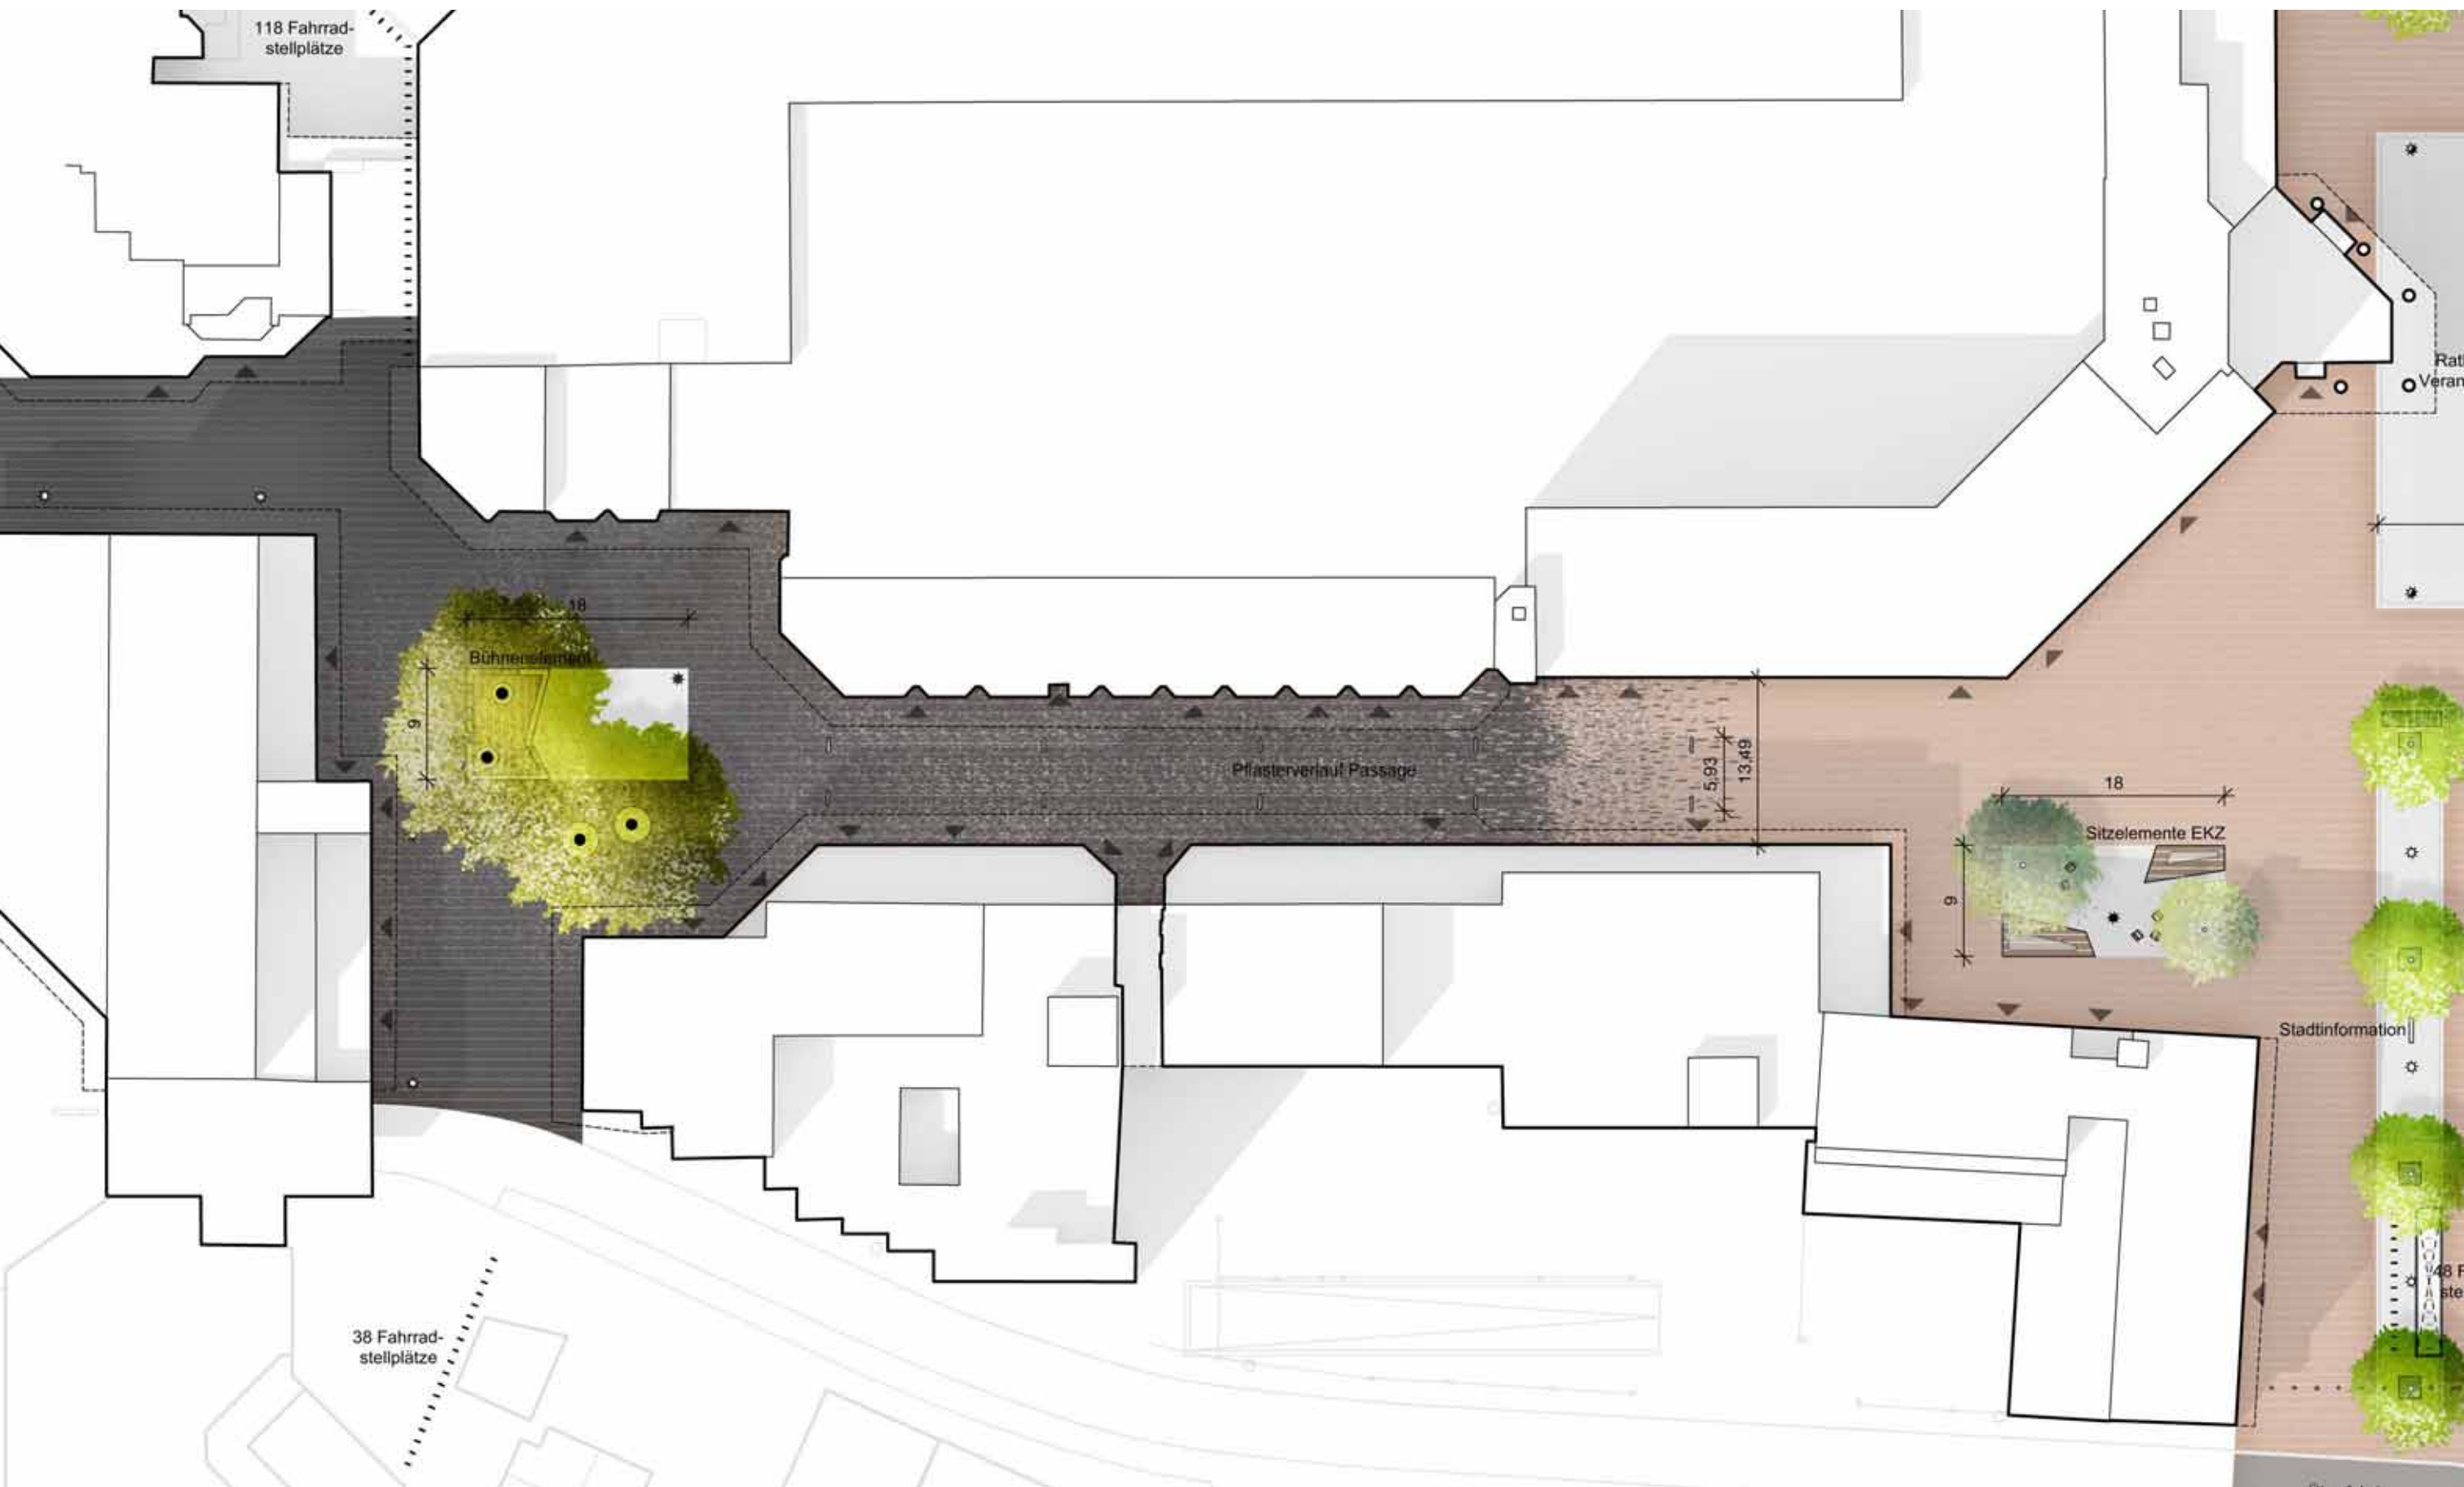


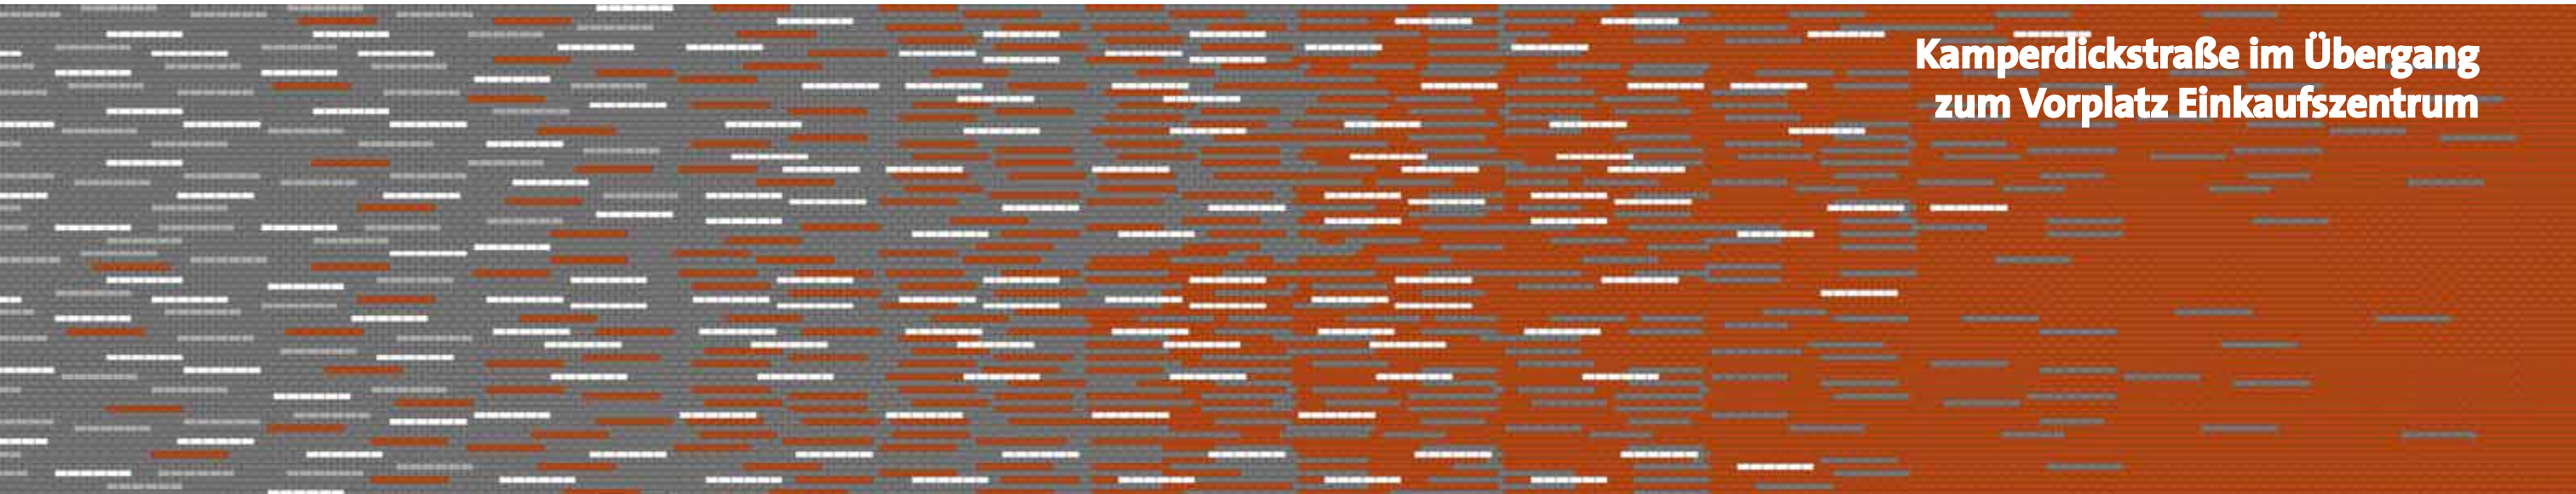

Kamperdickstraße im Übergang
zum Vorplatz Einkaufszentrum

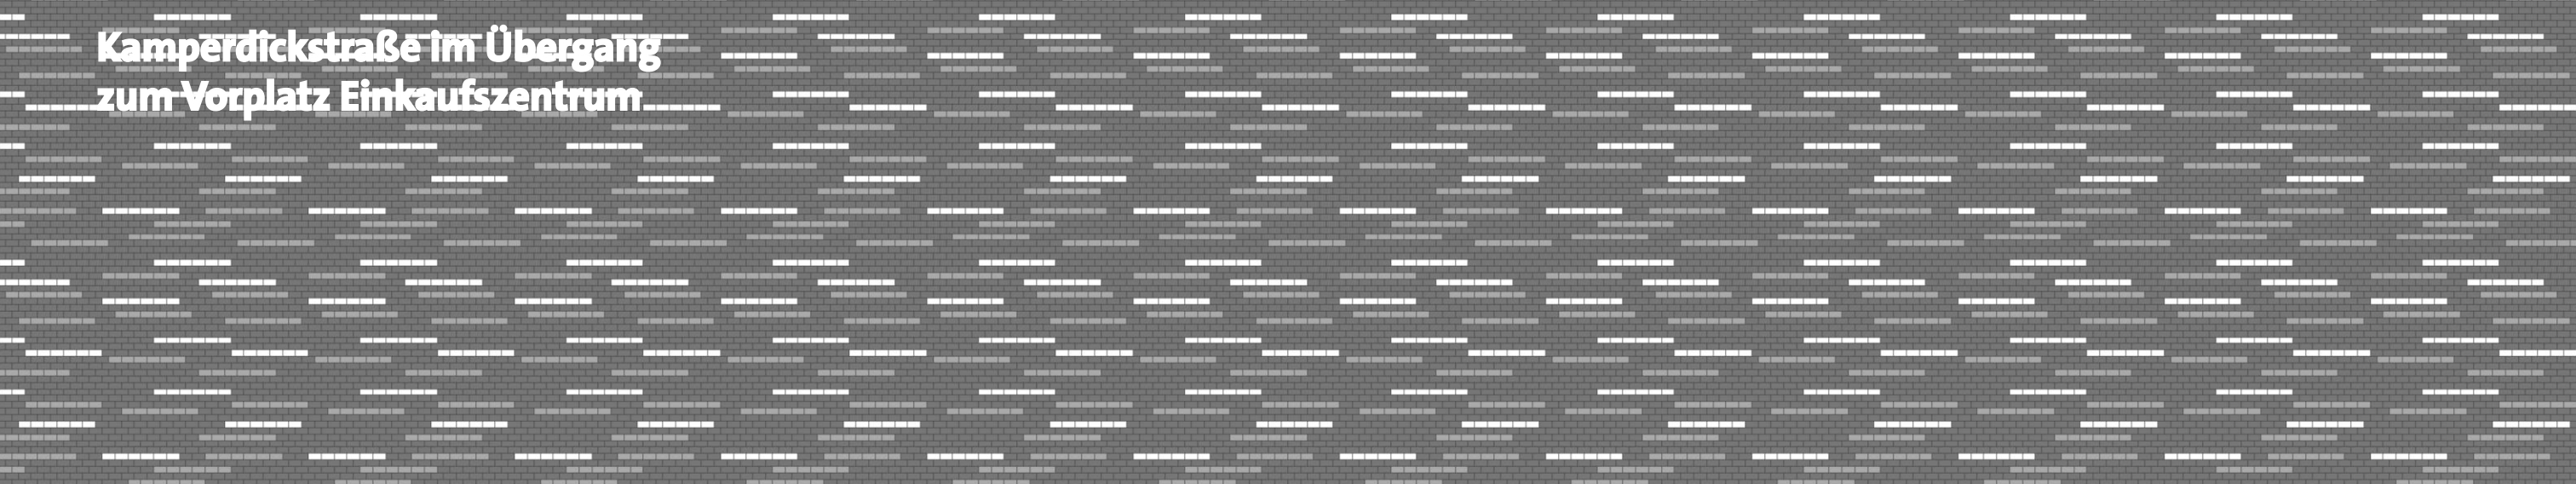

Vorplatz Mediathek im Übergang
zum Prinzenplatz

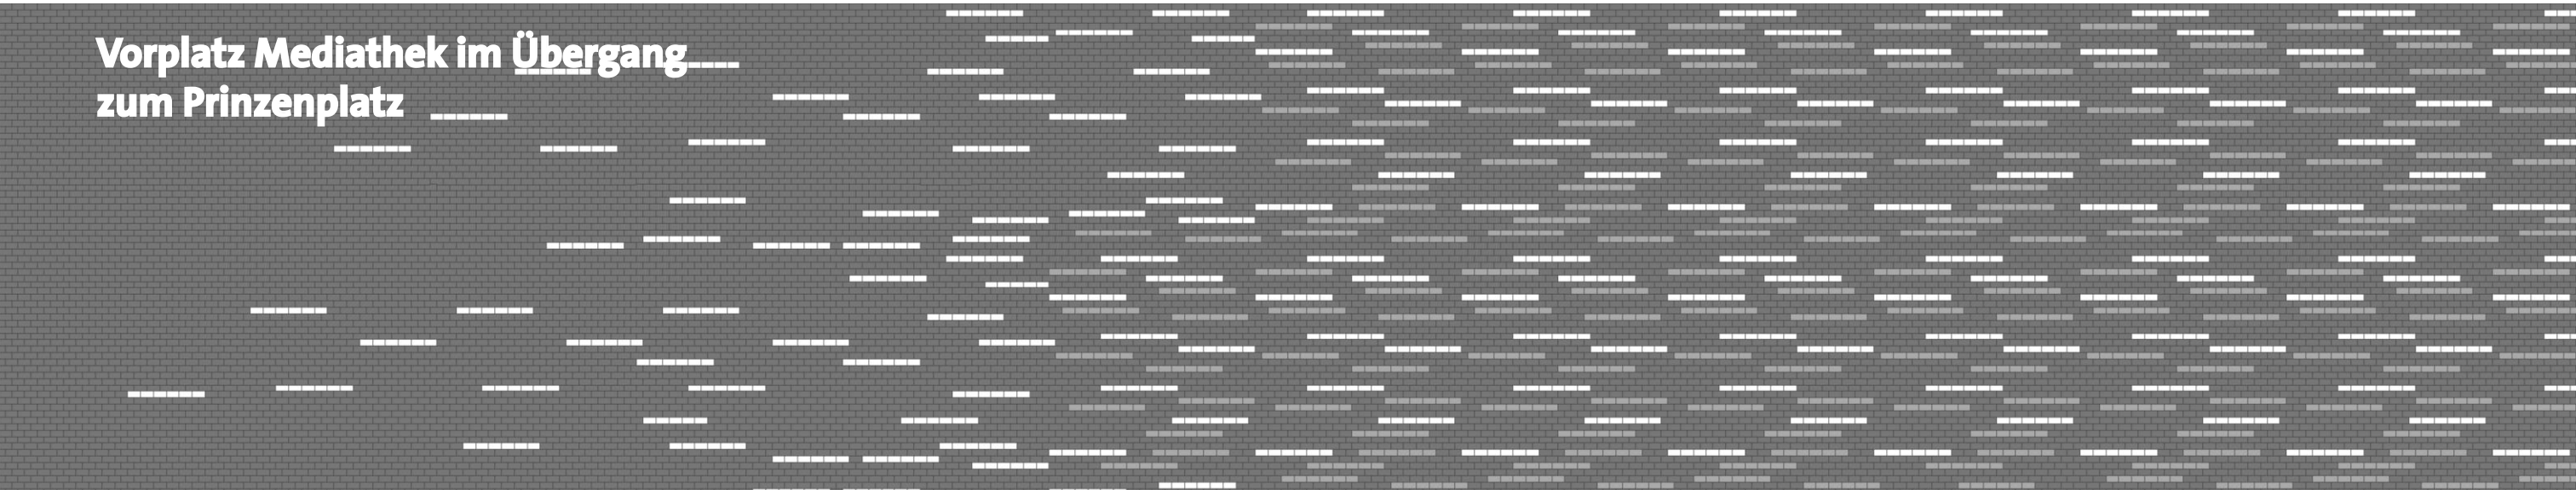

Rathausquartier Kamp-Lintfort > Passage > Detail Pflasterung

HUWA, NL

(wie Moerser Straße)

Maße: 20/10/8 cm

Farben: Médoc, Morvan, Roussillon, Malaga

Oberfläche: besandet



AKA Klinker, D

Maße: 20/10/8 cm

Farben: Terra rossa, Terra marone, Terra scova, Terra polenta


Oberfläche: gebrannt, besandet








Rathausquartier Kamp-Lintfort > Passage > Detail Beleuchtung

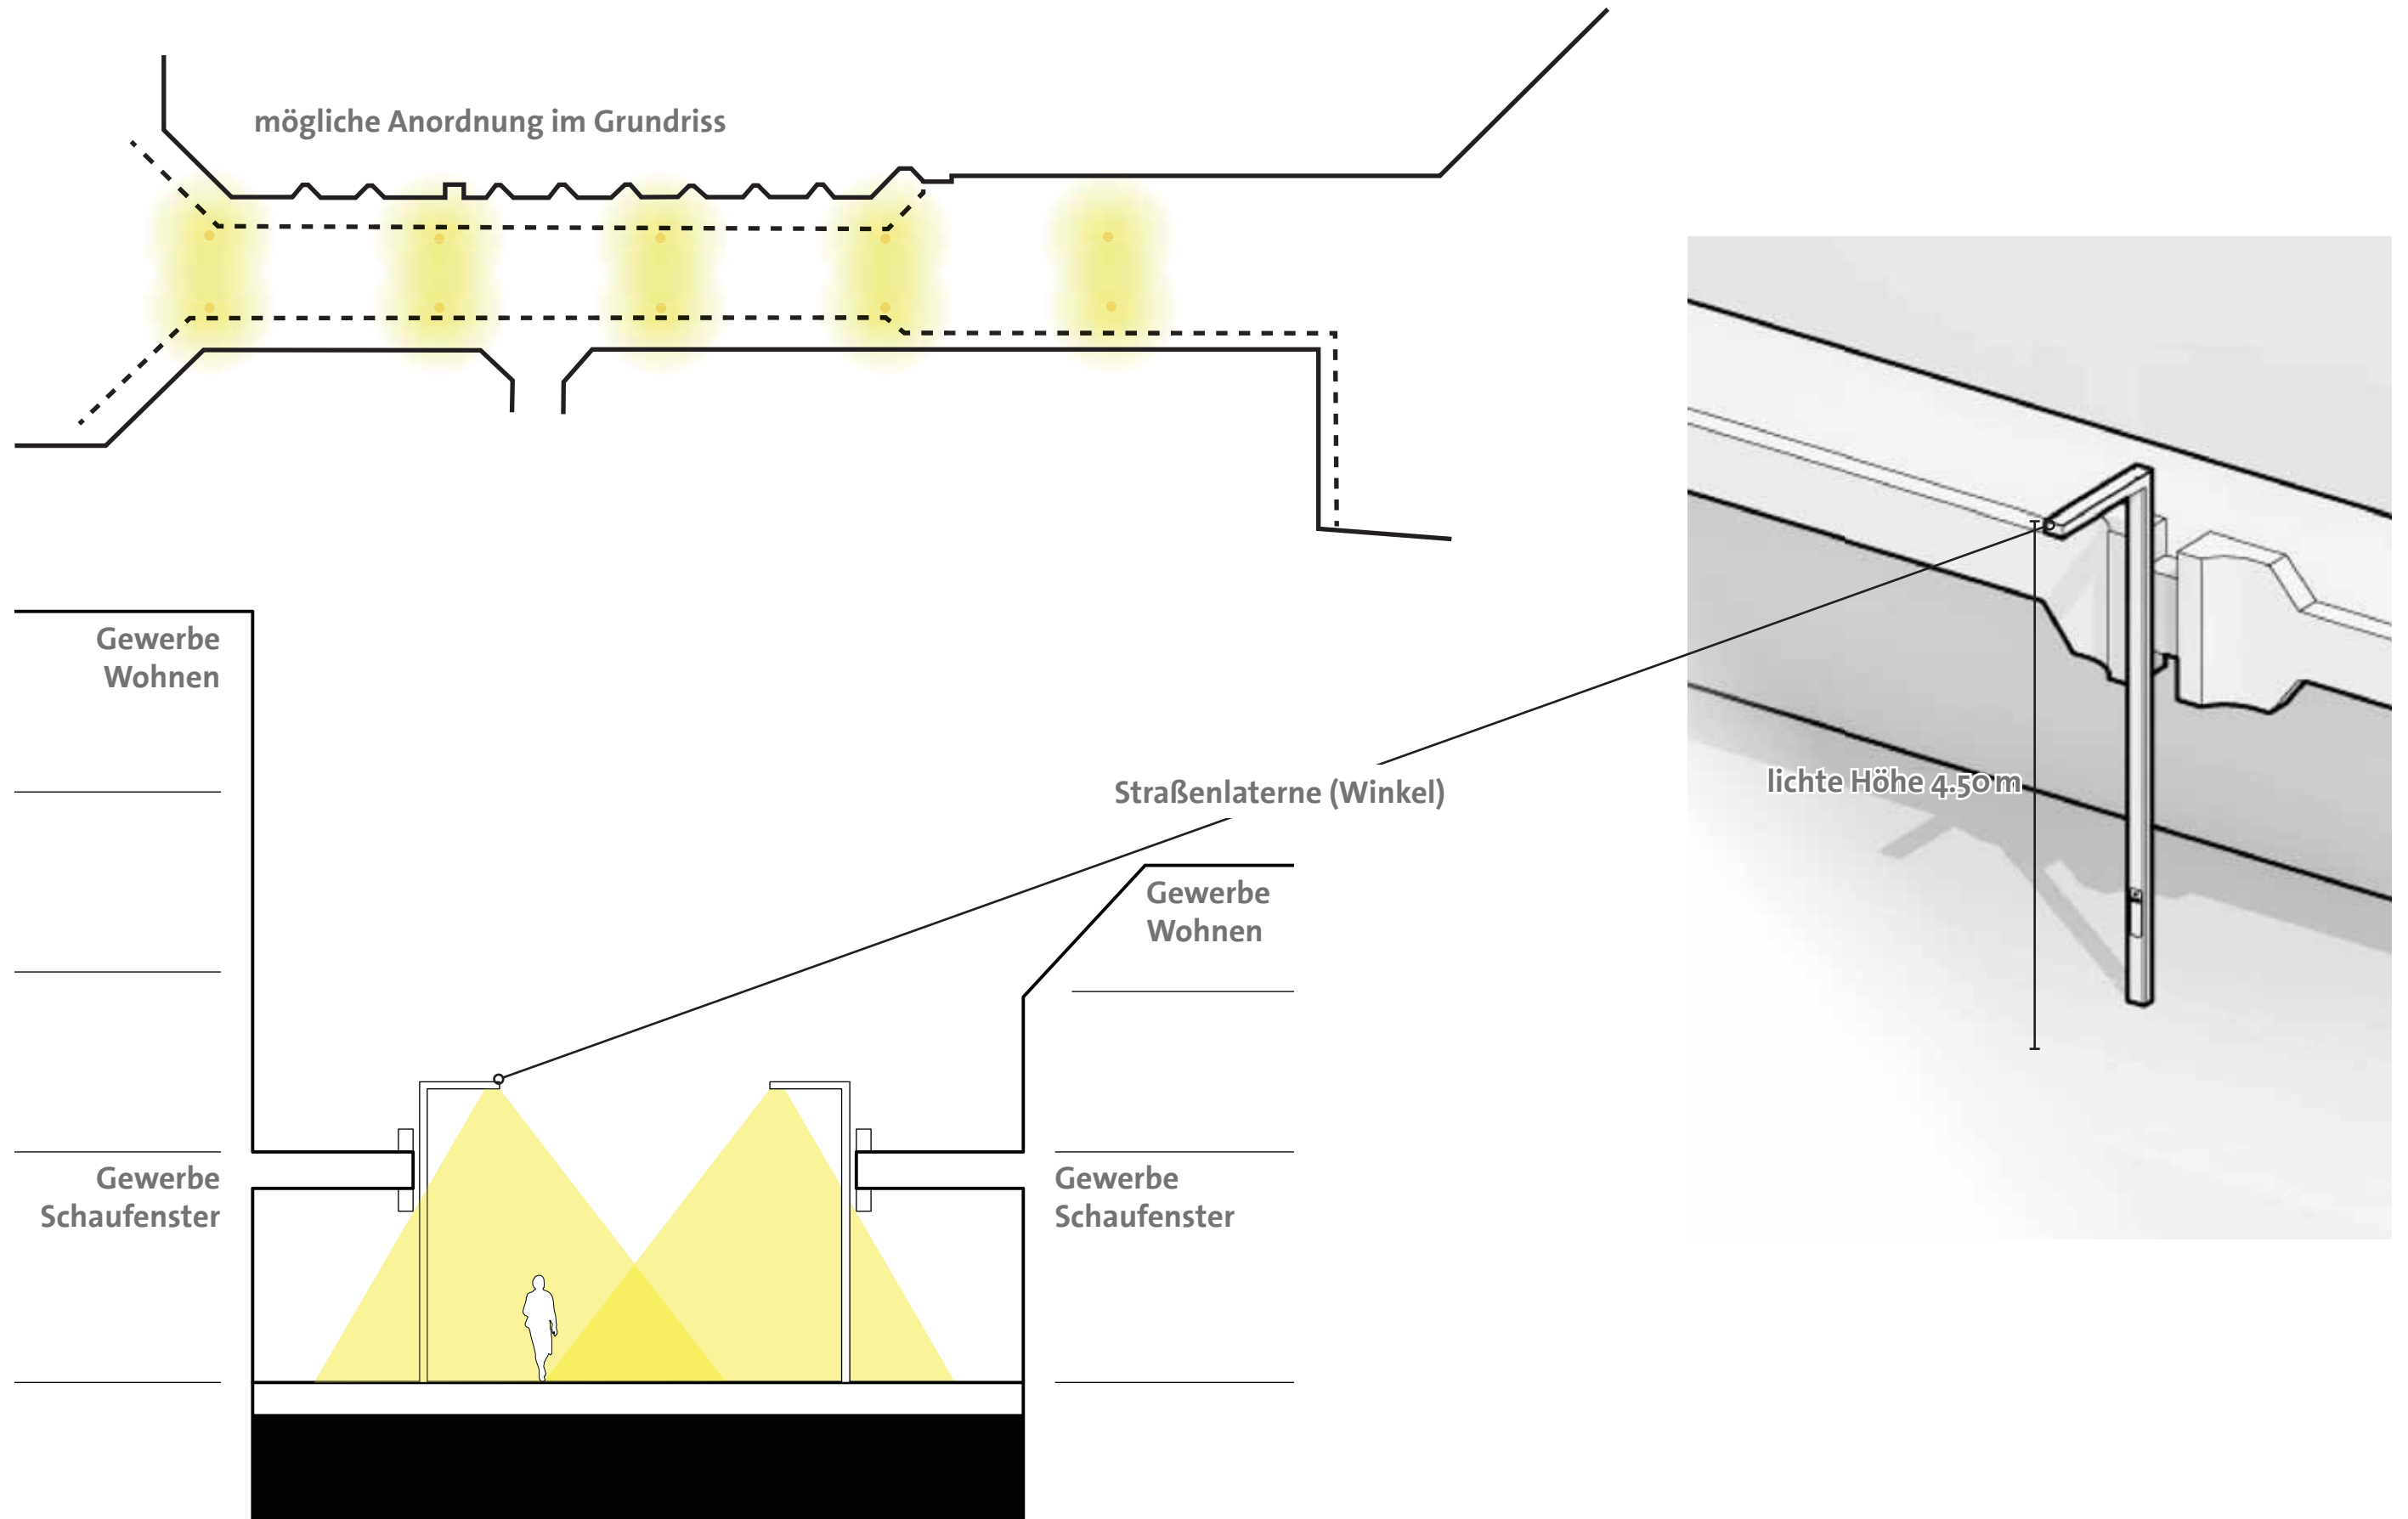

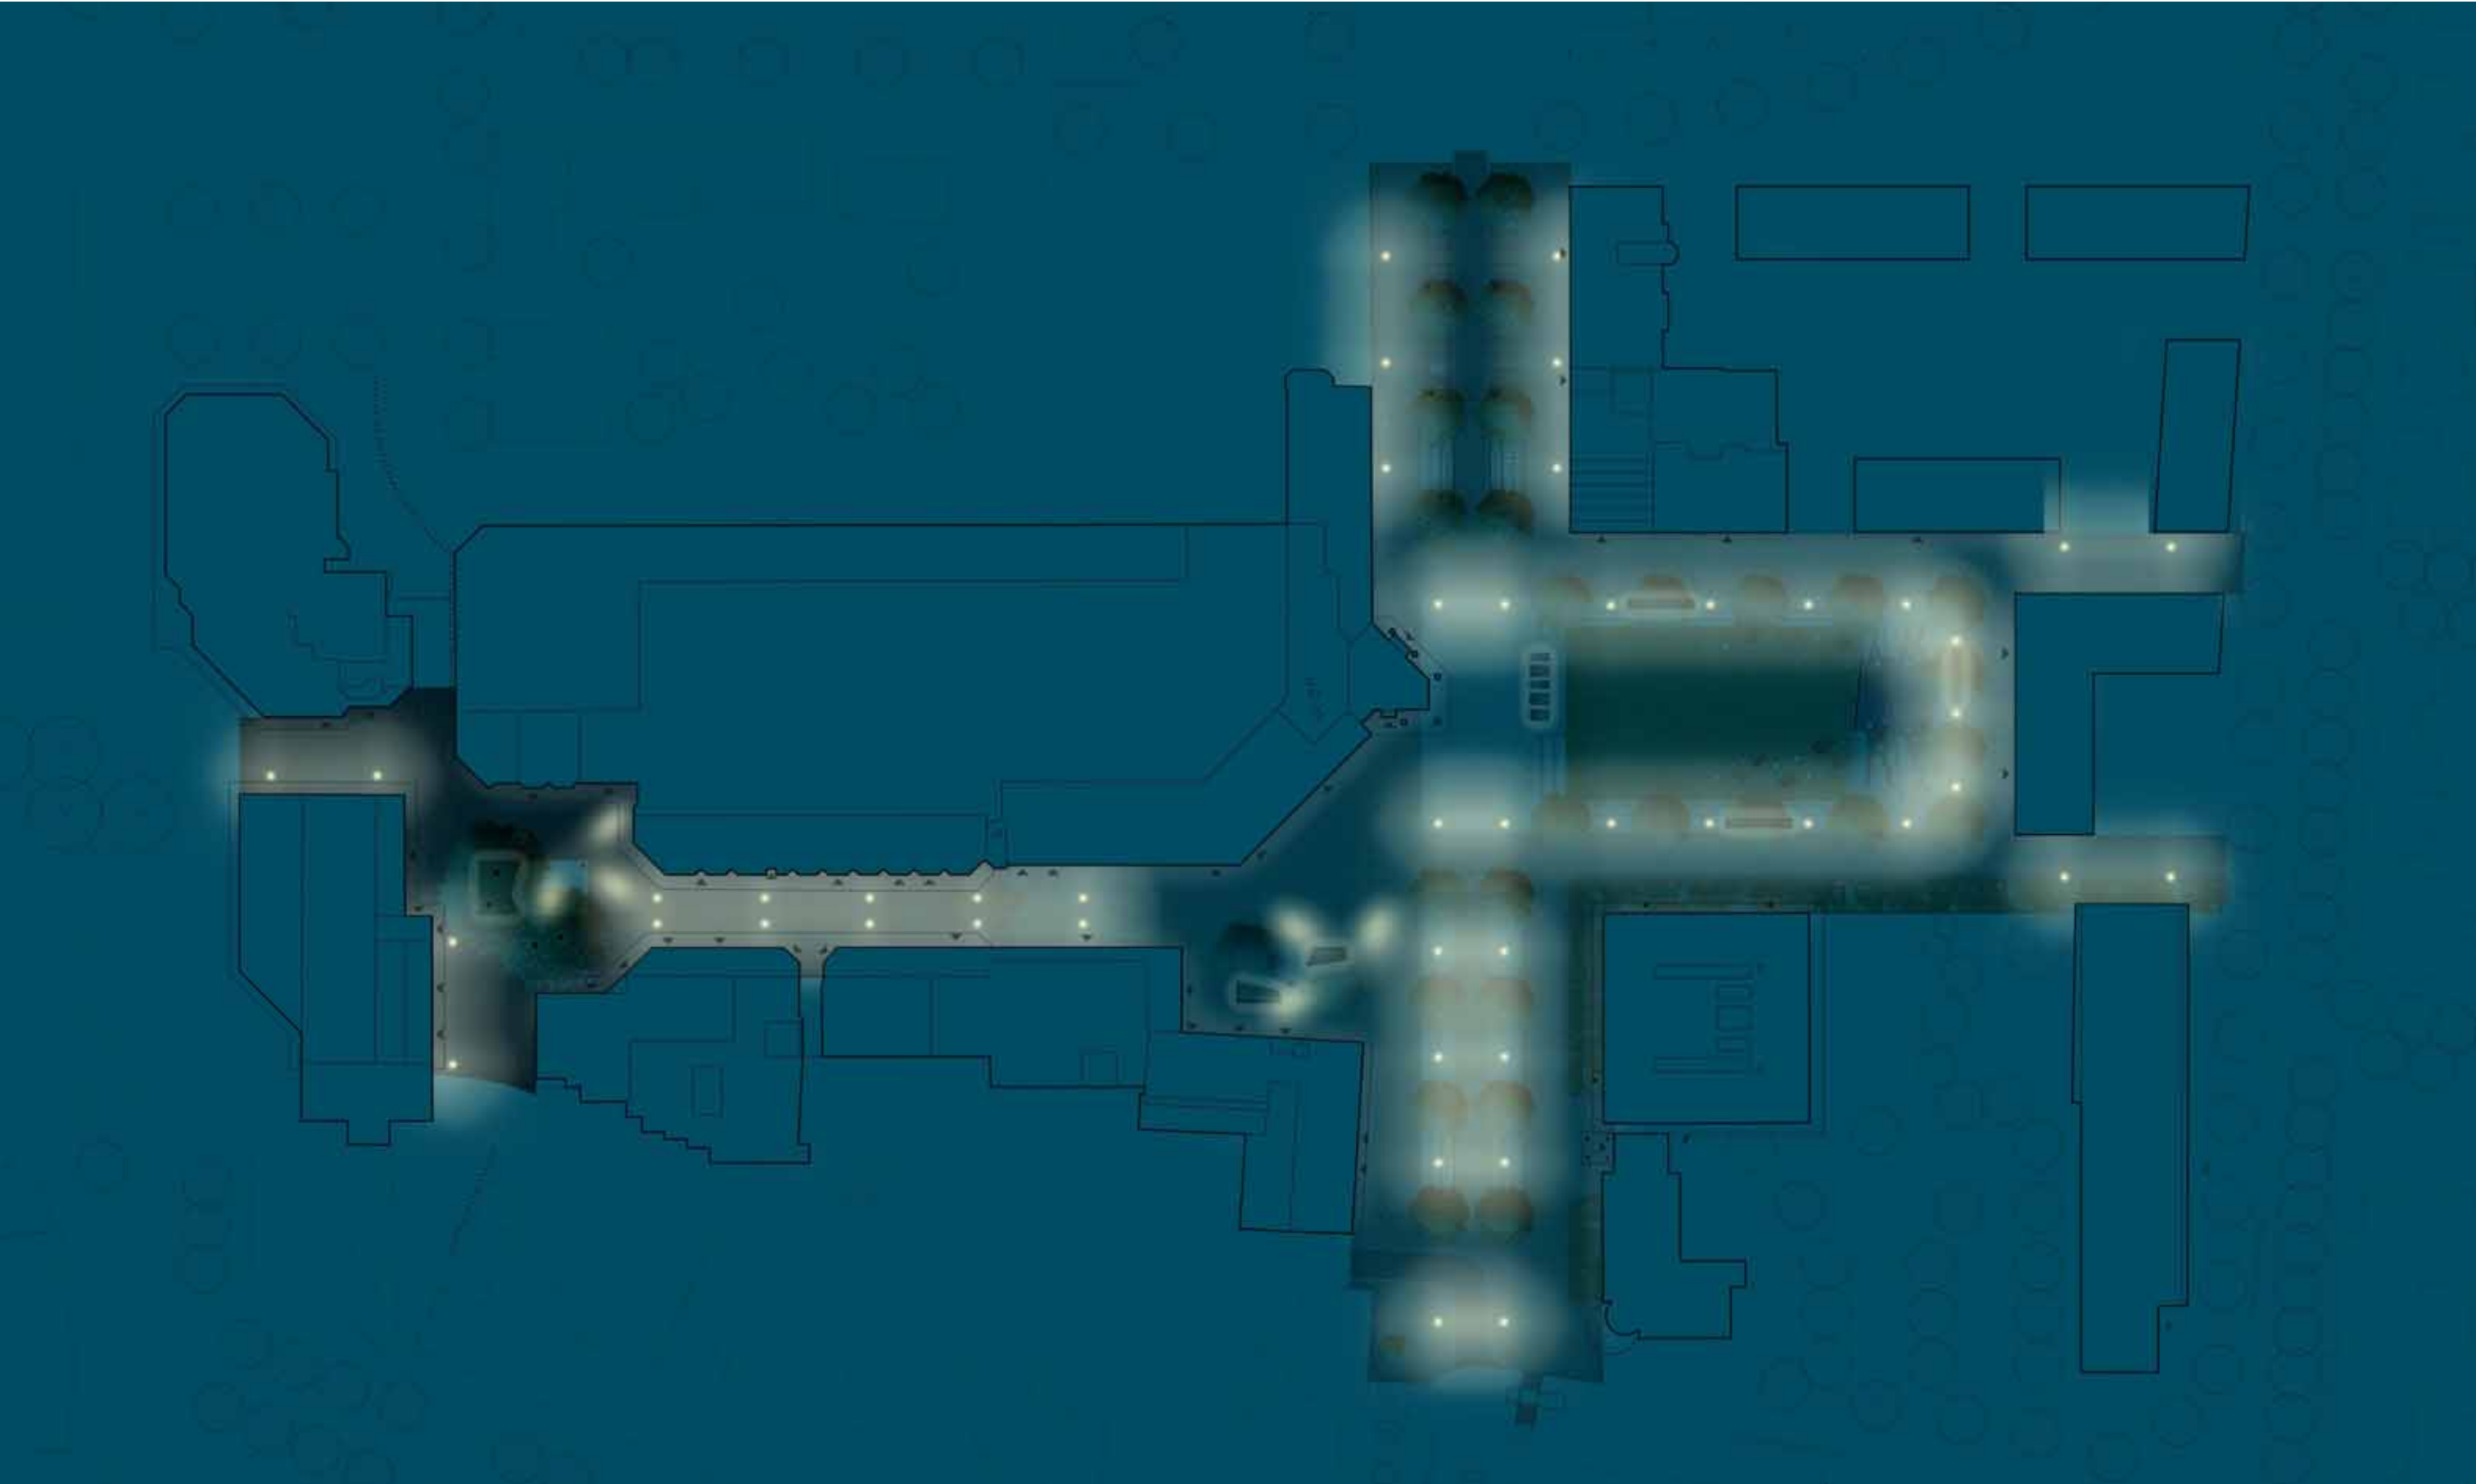

Rathausquartier Kamp-Lintfort > Referenzen Beleuchtung



hess RESIDENZA M



Systemleuchte Beispiel 2




Mastaufsatz-Leuchte



hess CITY ELEMENTS



hess LINEA

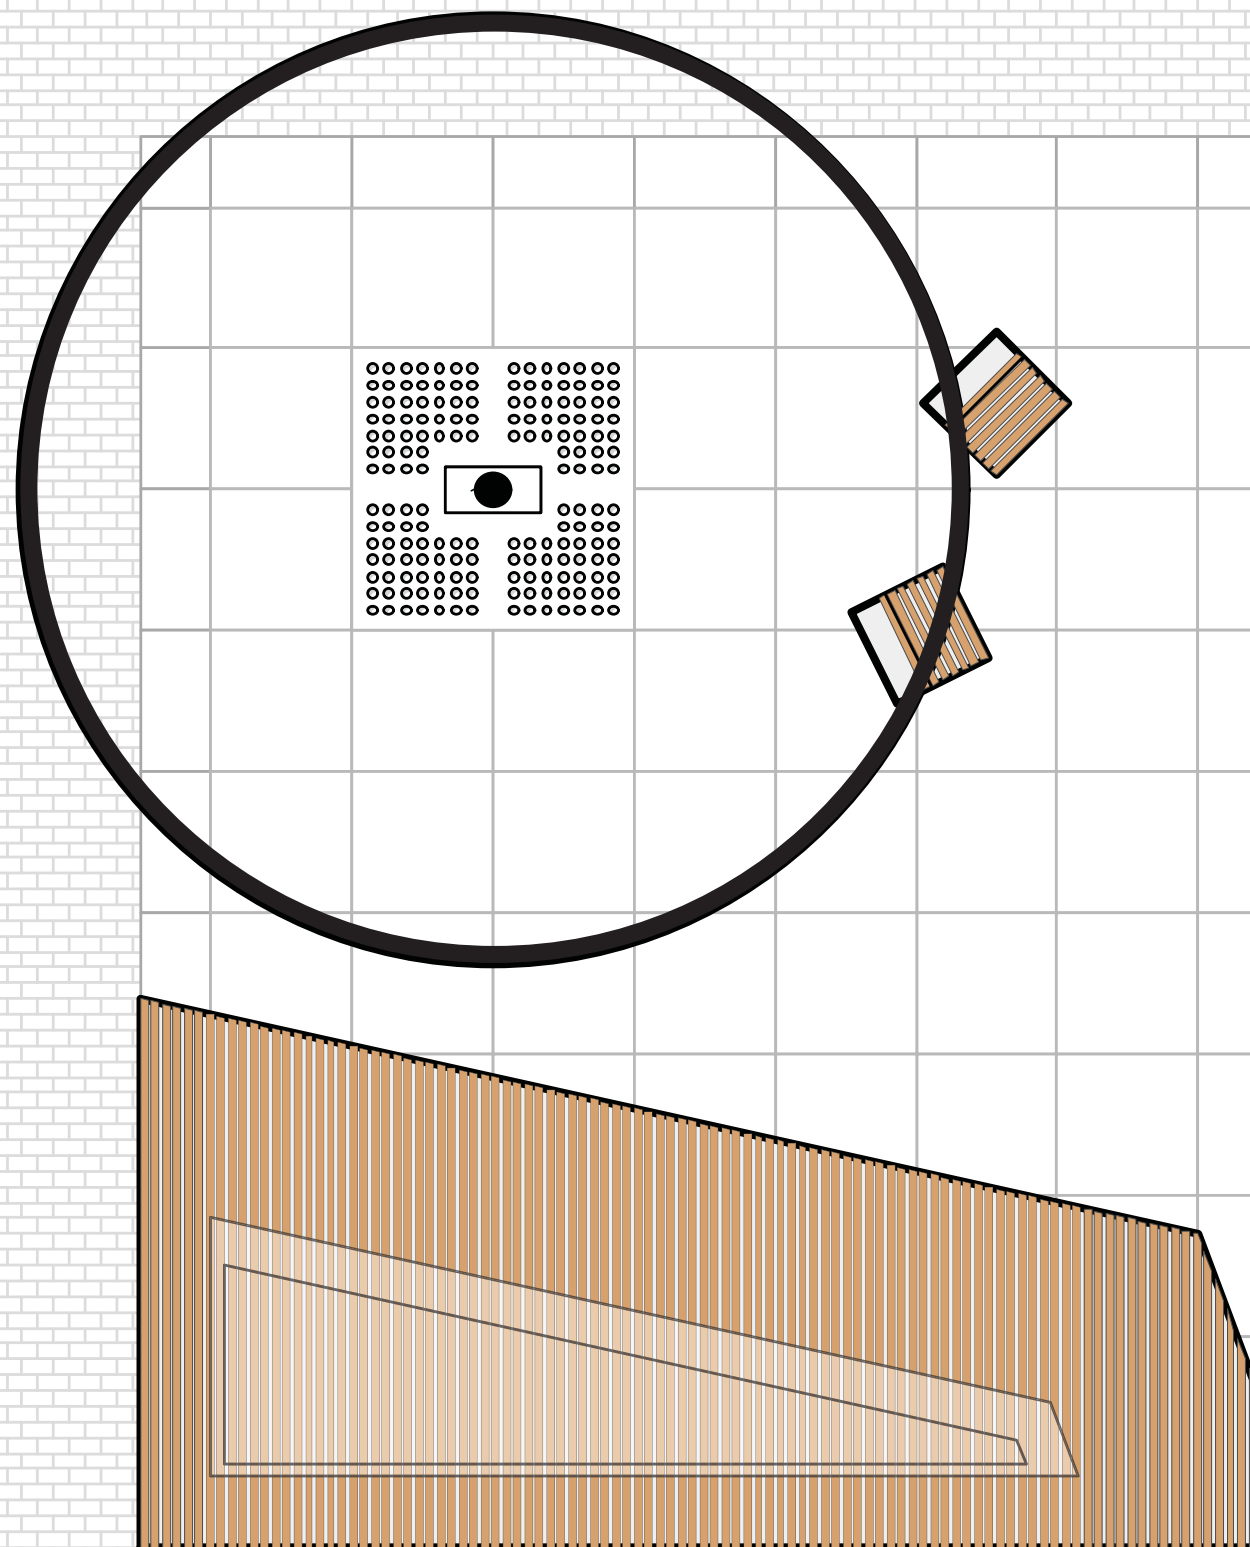

SCADA finerro – Klostermann

Maße: 90/90/16 cm

Farbe: platin-grau


Oberfläche:

geschliffen und gestrahlt

Vorsatz aus farbechten Natursteinkörnungen



und UV-beständigen Farbpigmenten

mit 6 mm Abstandhaltern als Verzahnungssystem
ohne Fase

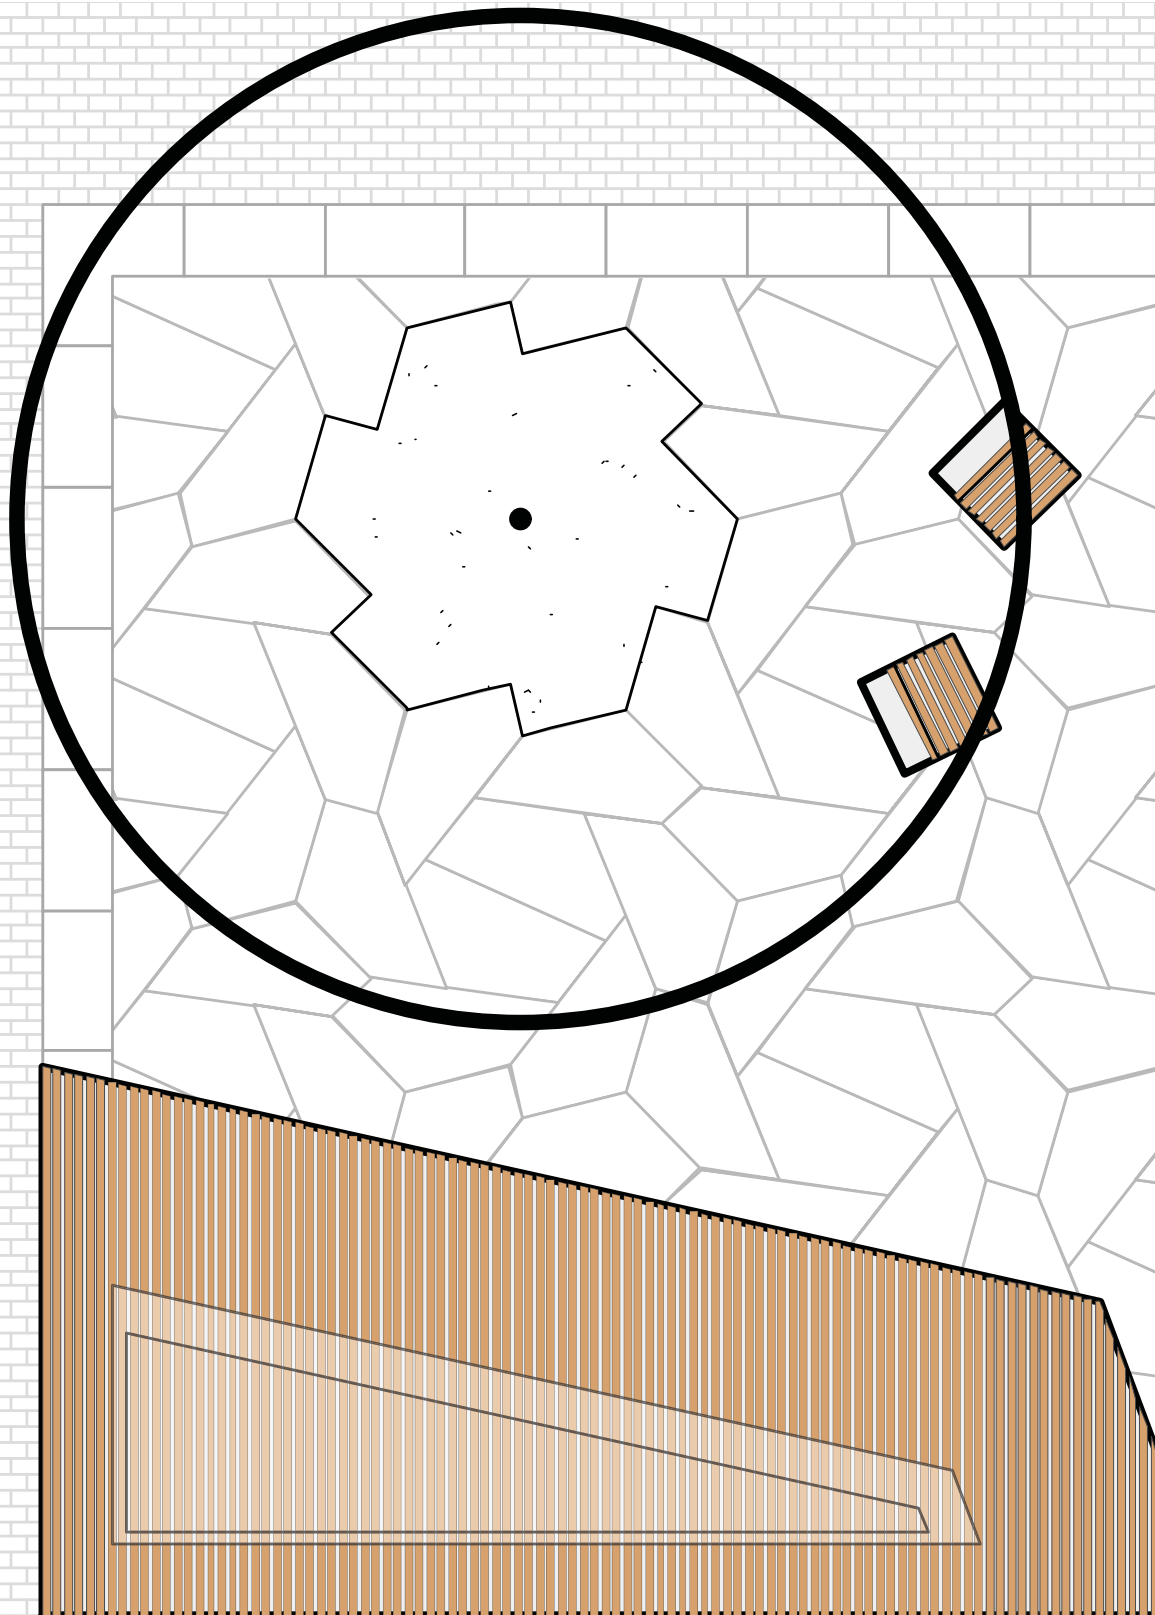

Parksteen – Aquaflow

Maße: ca. 120/15 cm (0,58 m², 220 kg)
Farbe: hellgrau

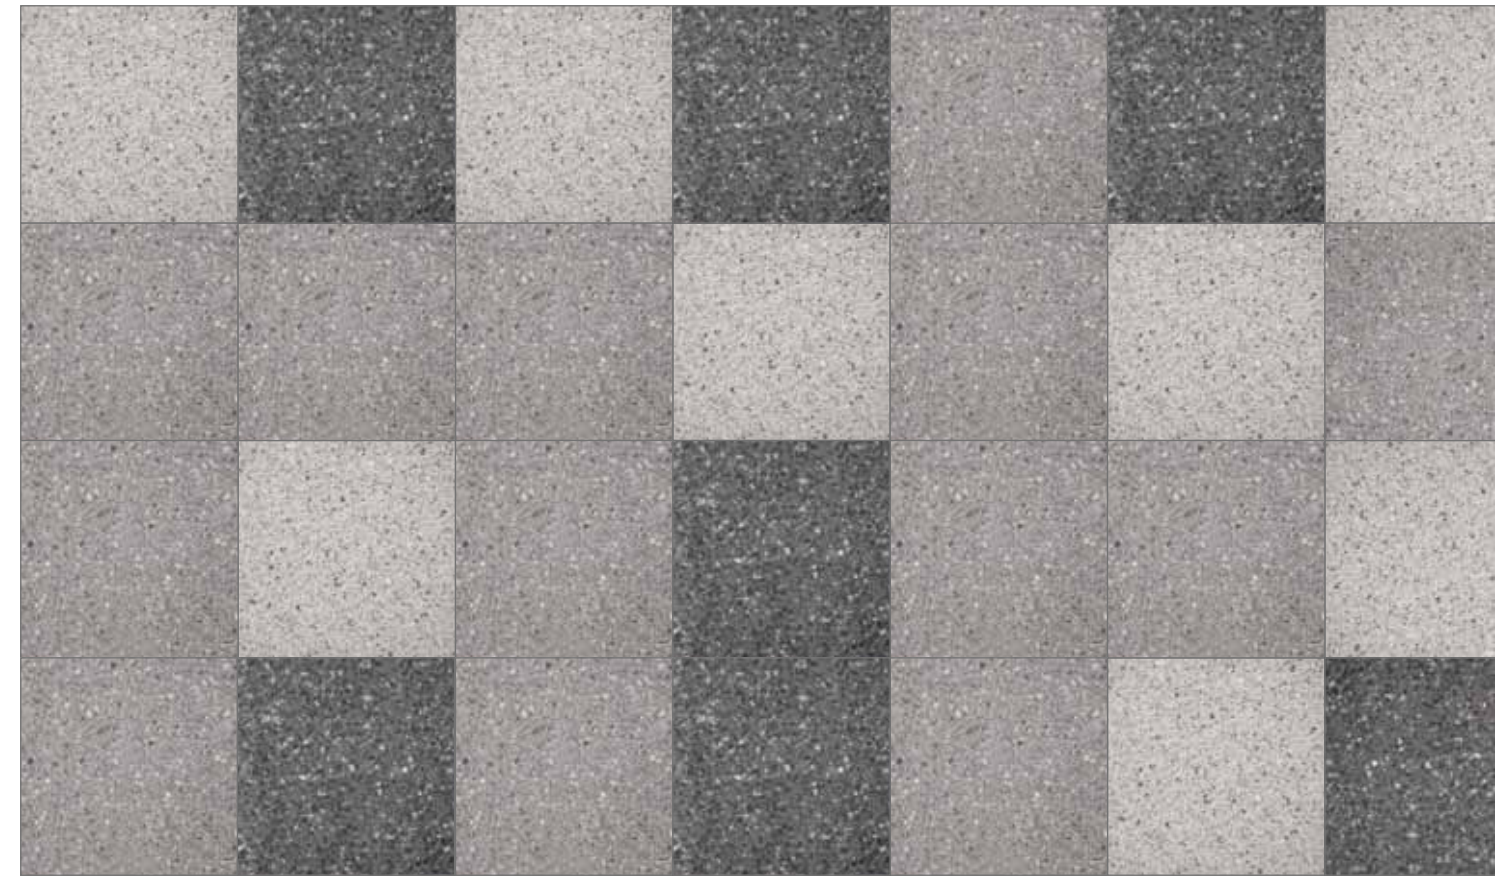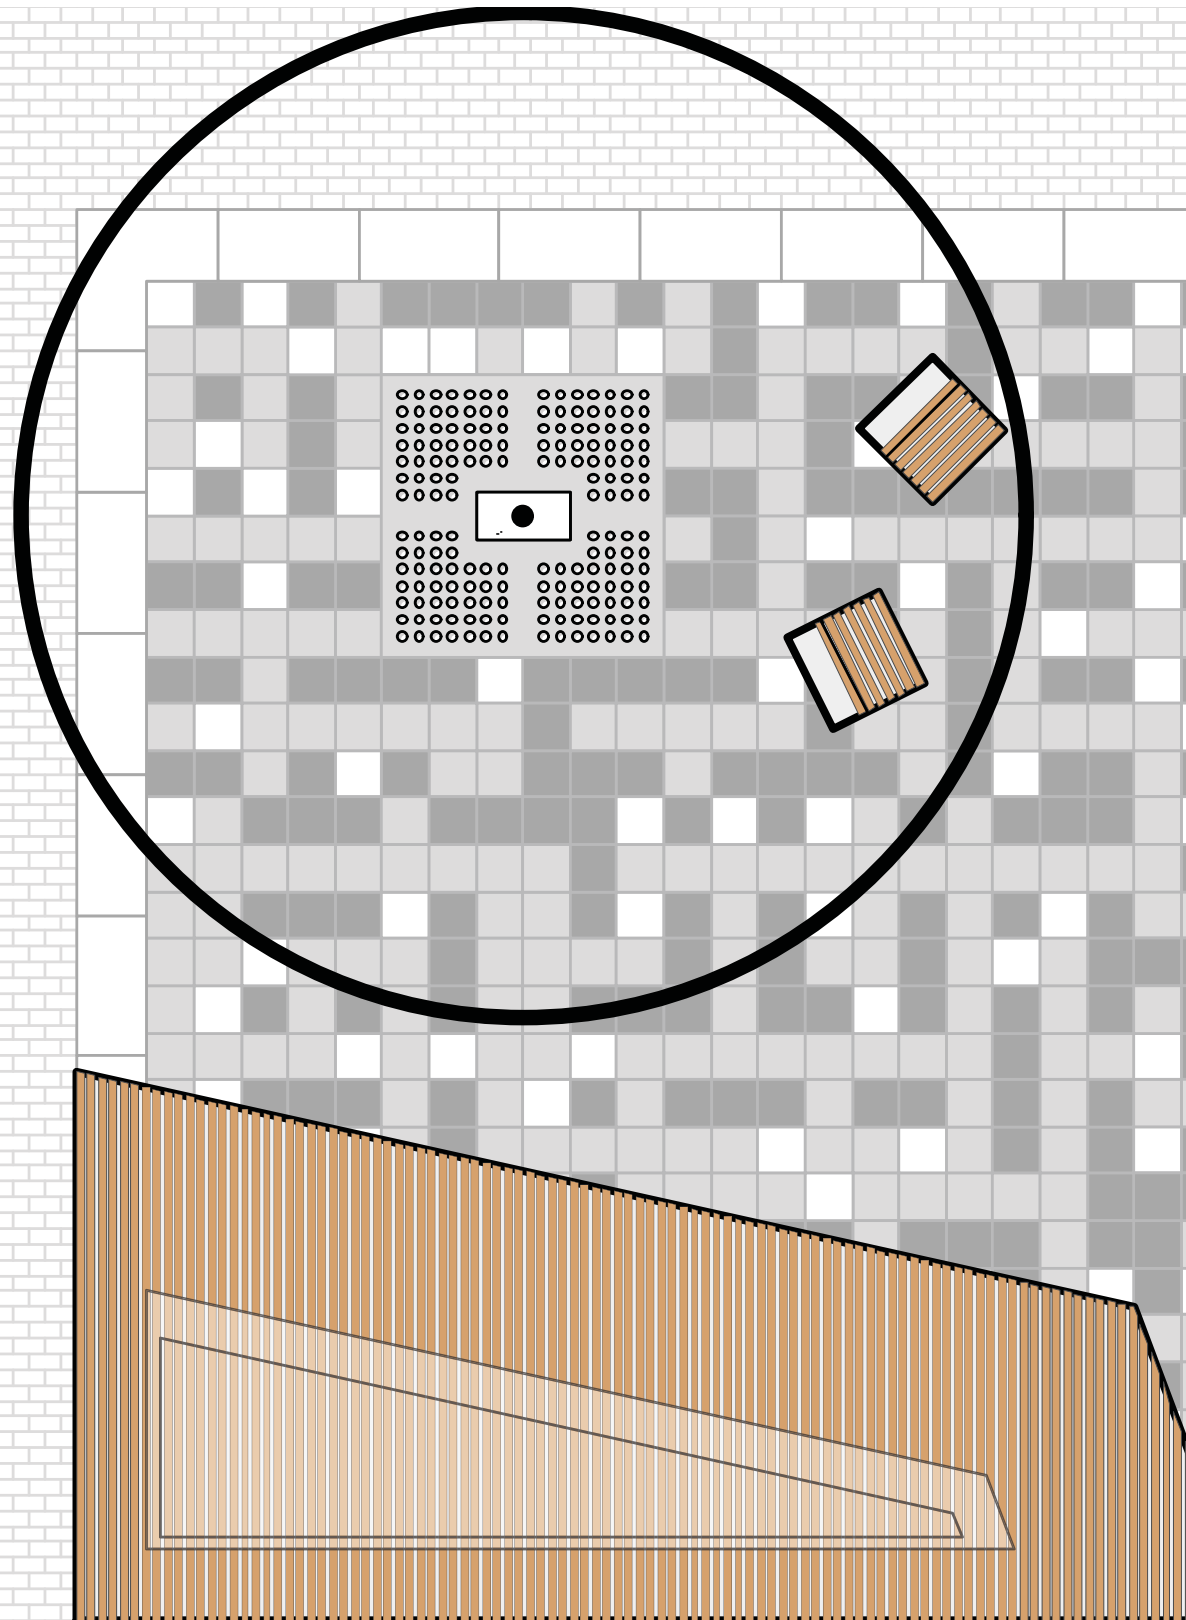

SCADA finerro – Klostermann

Maße: 30/30/12 cm

Farben: dunkelgrau (11115), mittelgrau (10620), hellgrau (10618)


Oberfläche:


geschliffen und gestrahlt


Vorsatz aus farbechten Natursteinkörnungen
und UV-beständigen Farbpigmenten
mit Abstandhaltern als Verzahnungssystem

Rathausquartier Kamp-Lintfort > Mobiliar > Referenzen




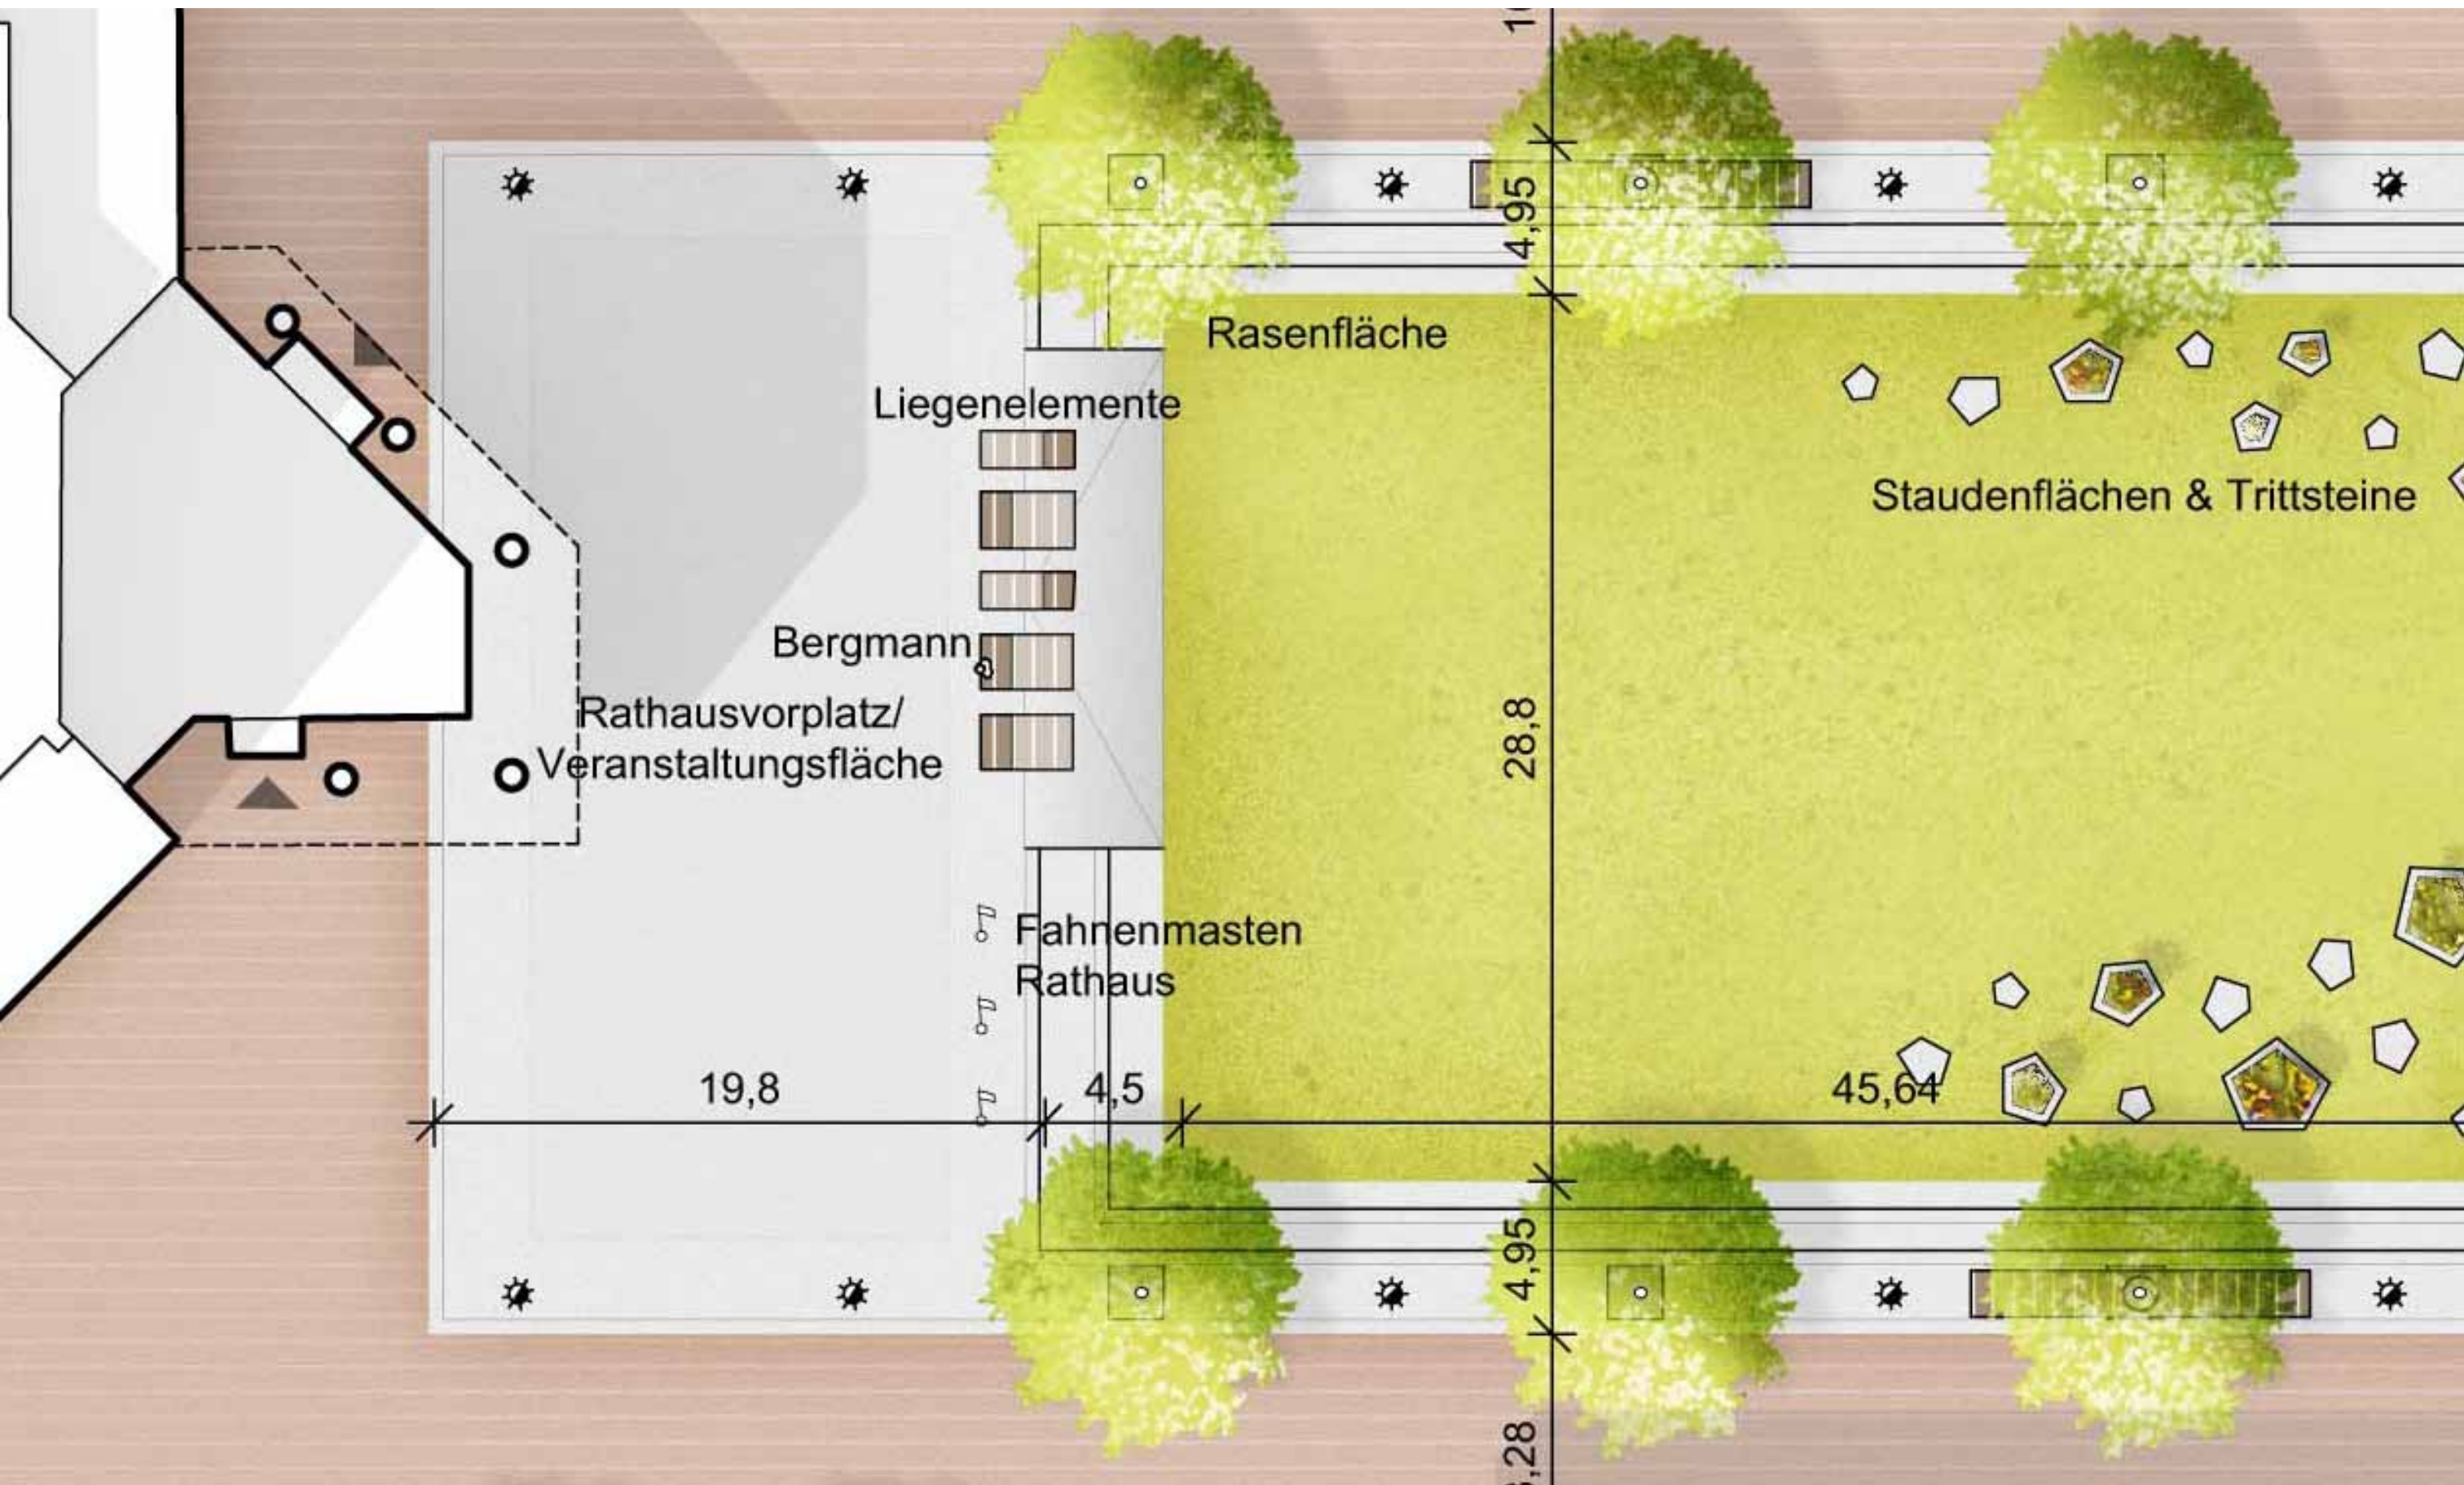

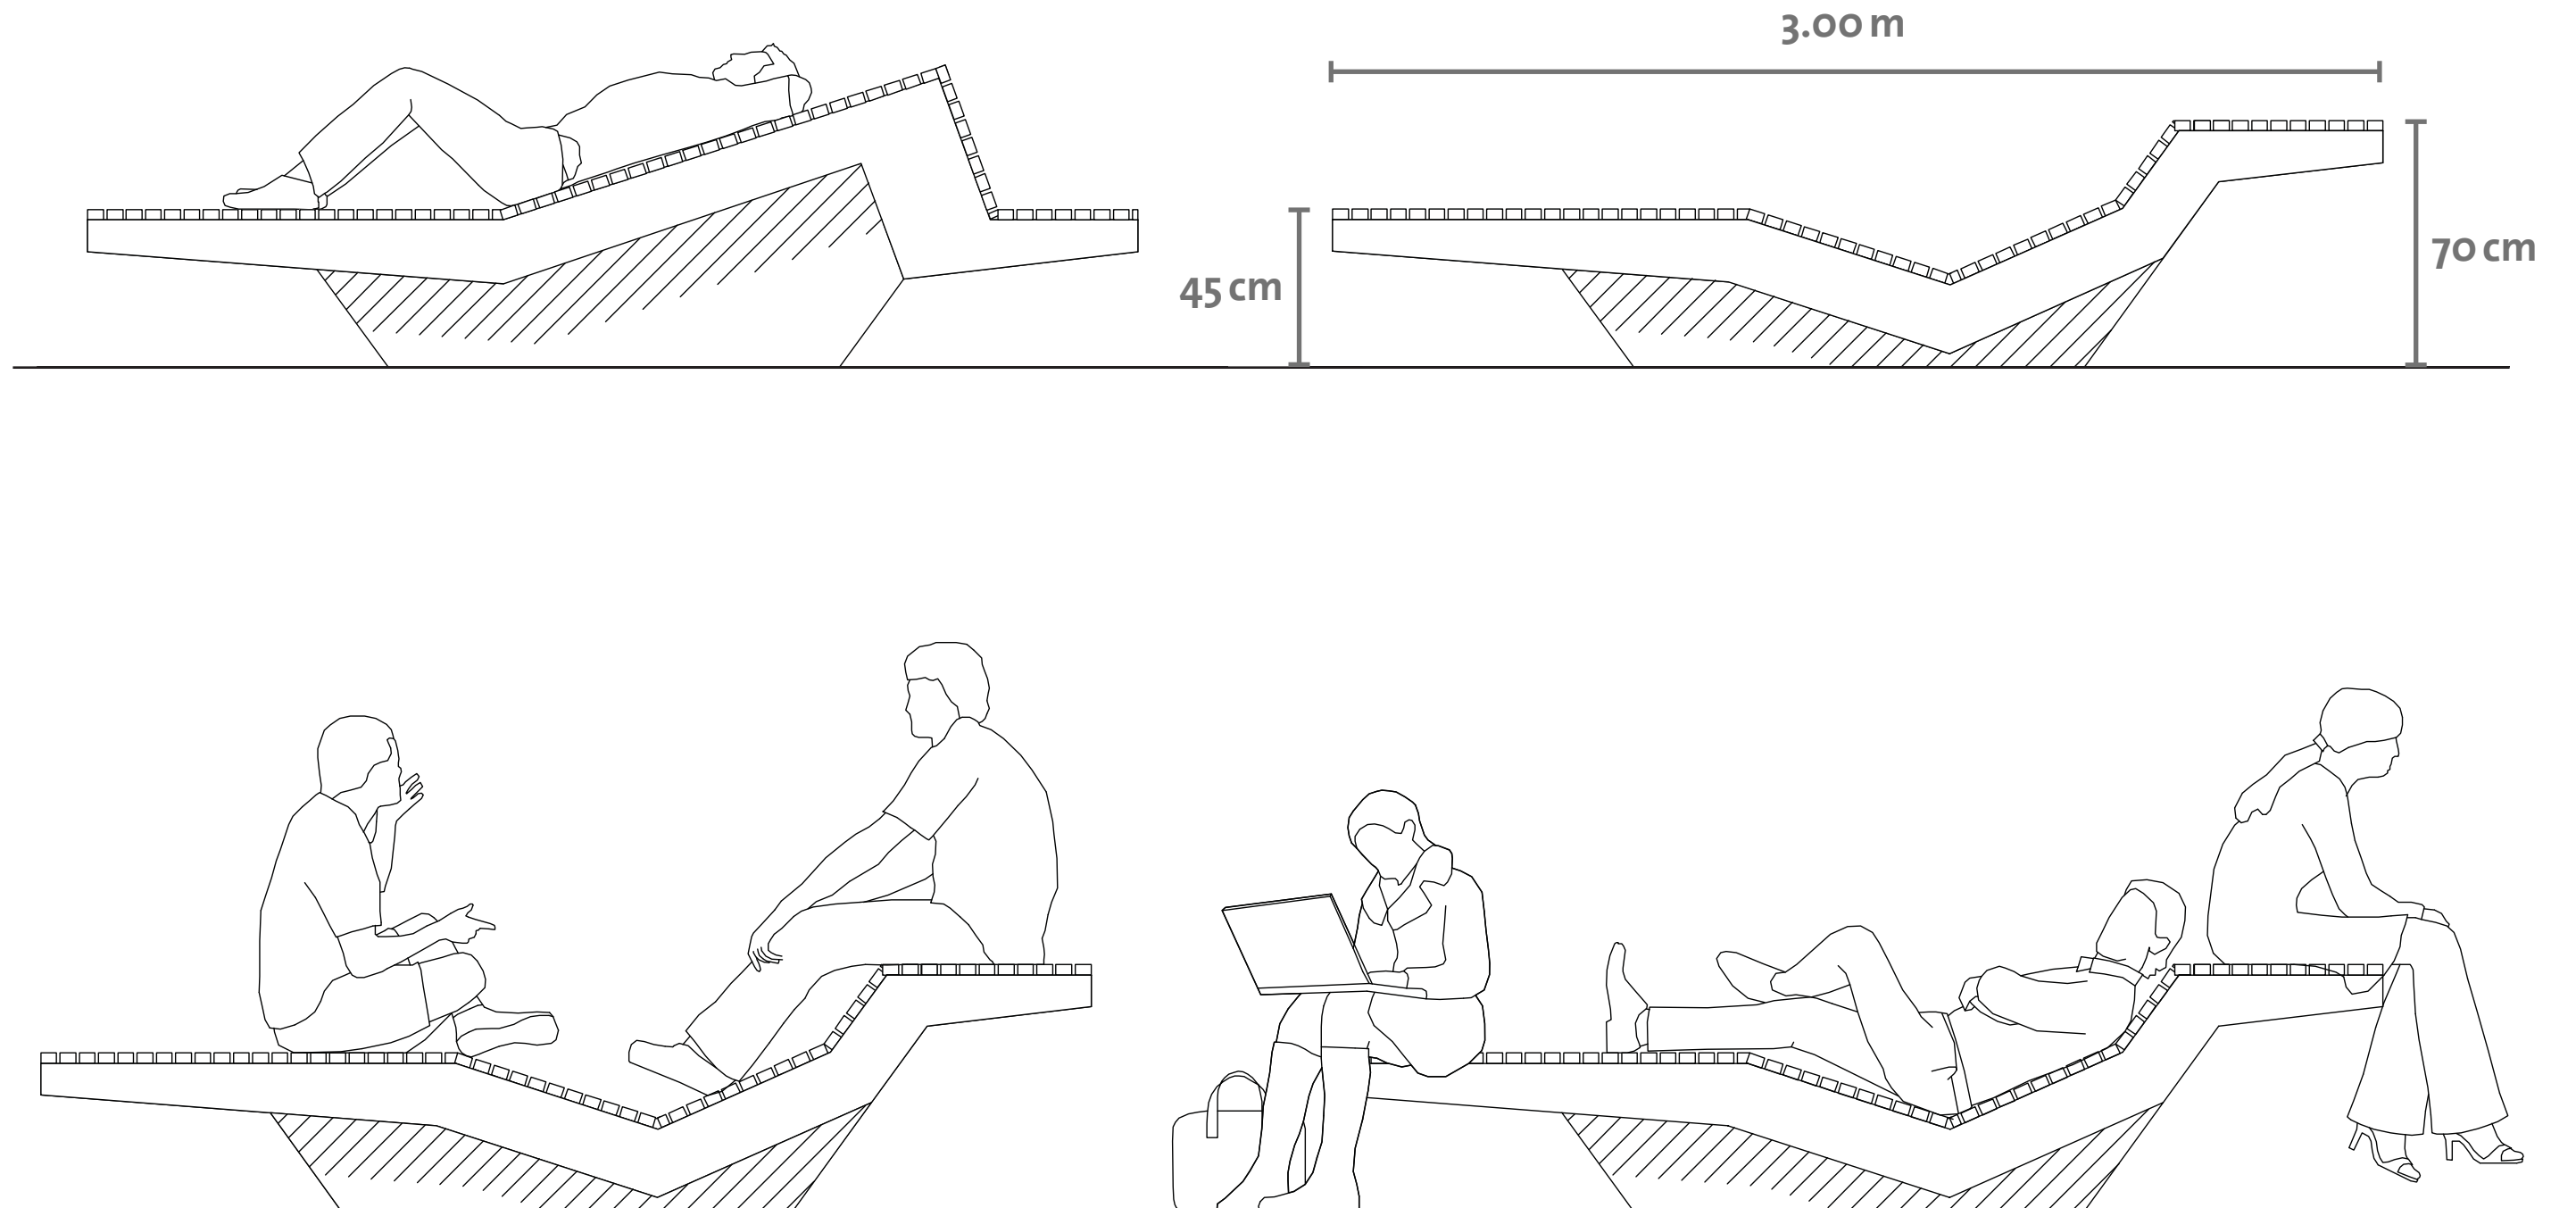


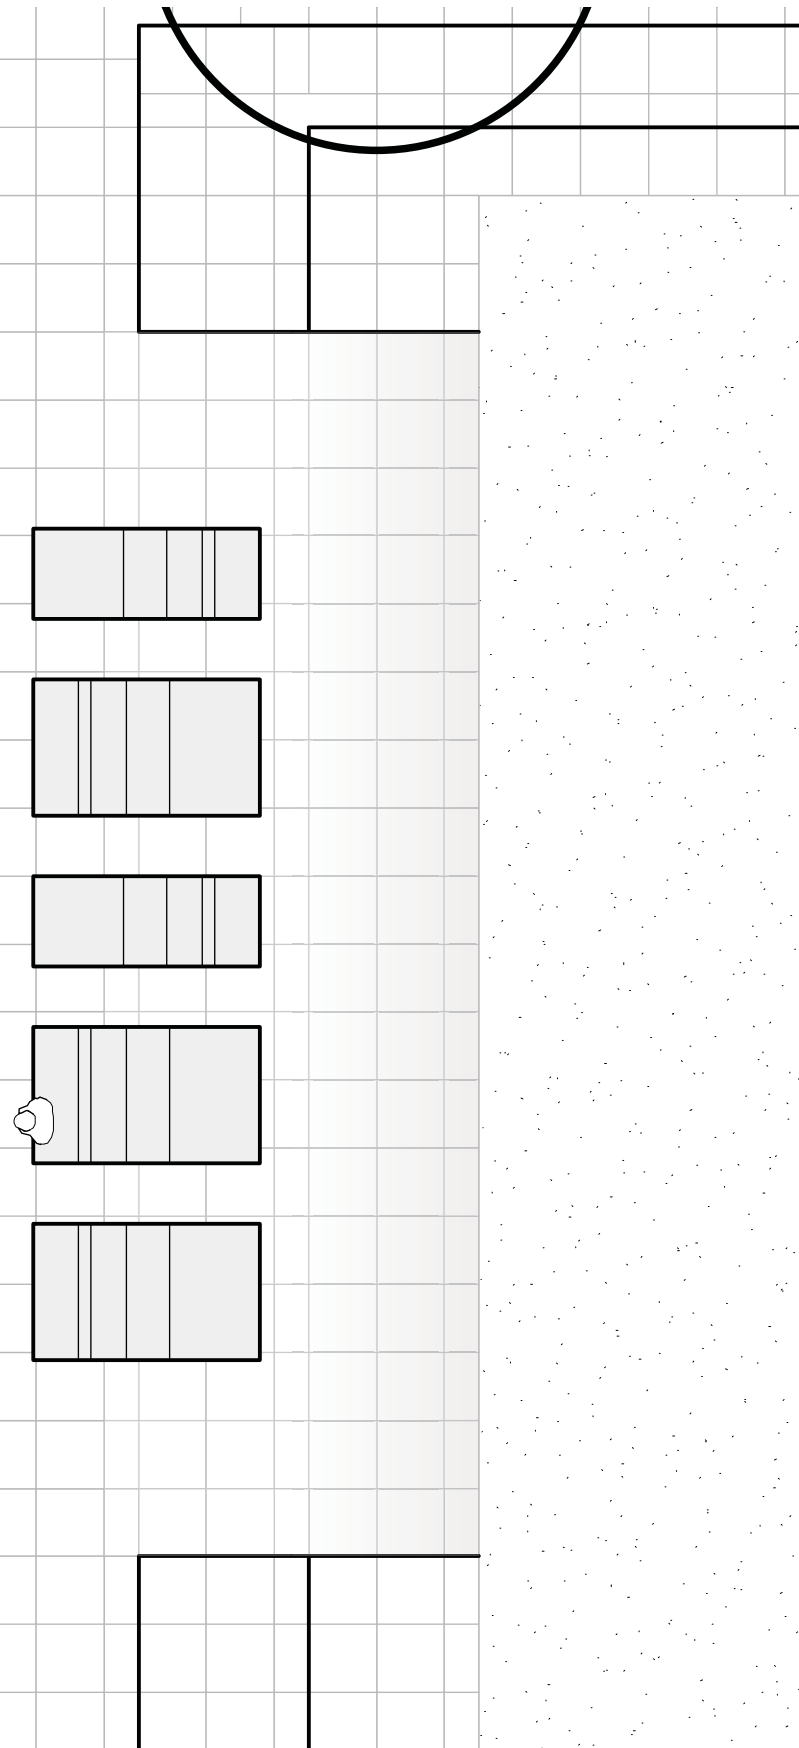


Grundriss

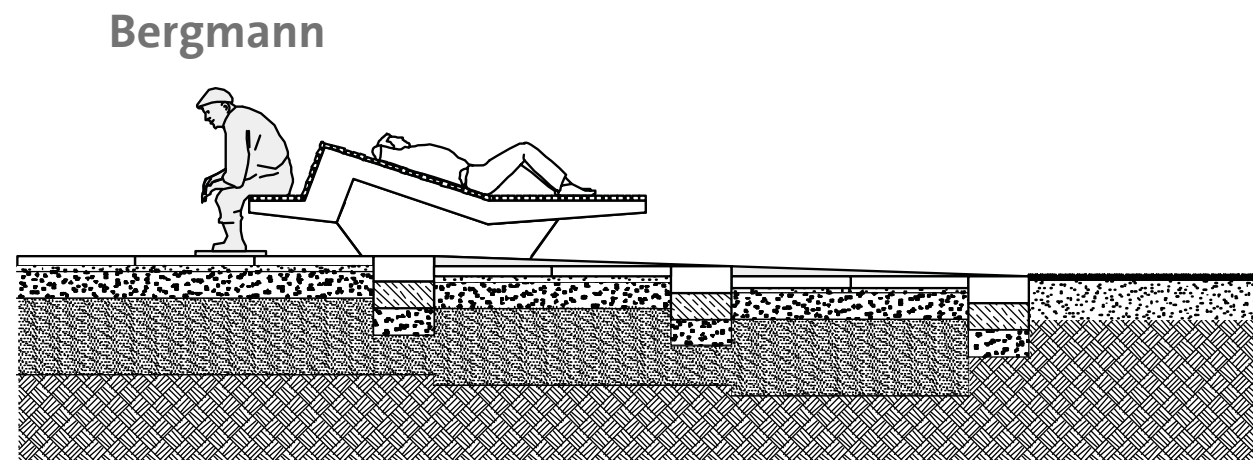

Schnitt



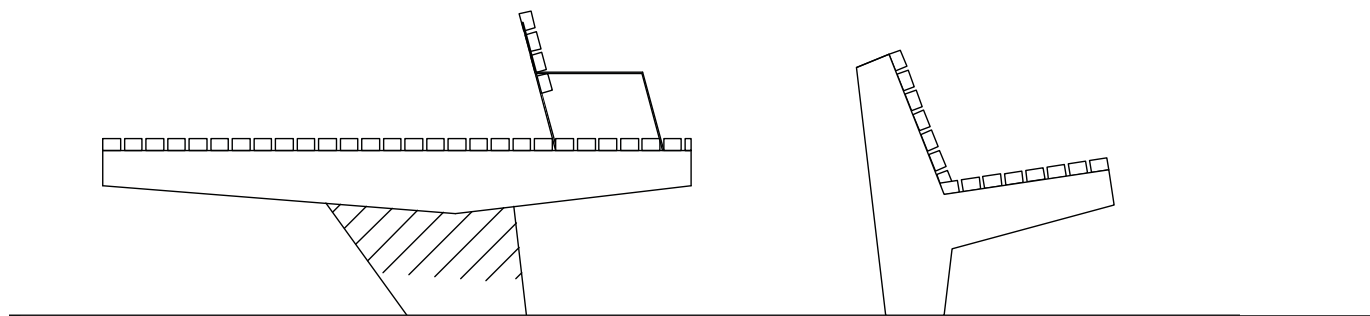



Freistehende Sitze

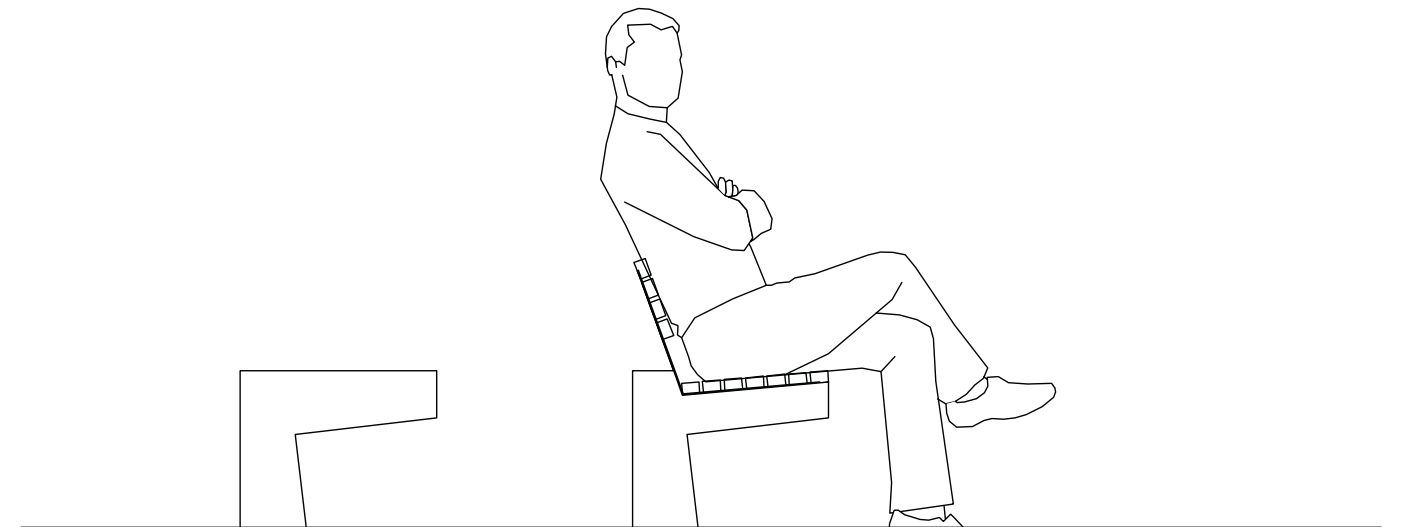



Betonkanten (Bühne)

Rathausquartier Kamp-Lintfort > Mobiliar > Rathauspark

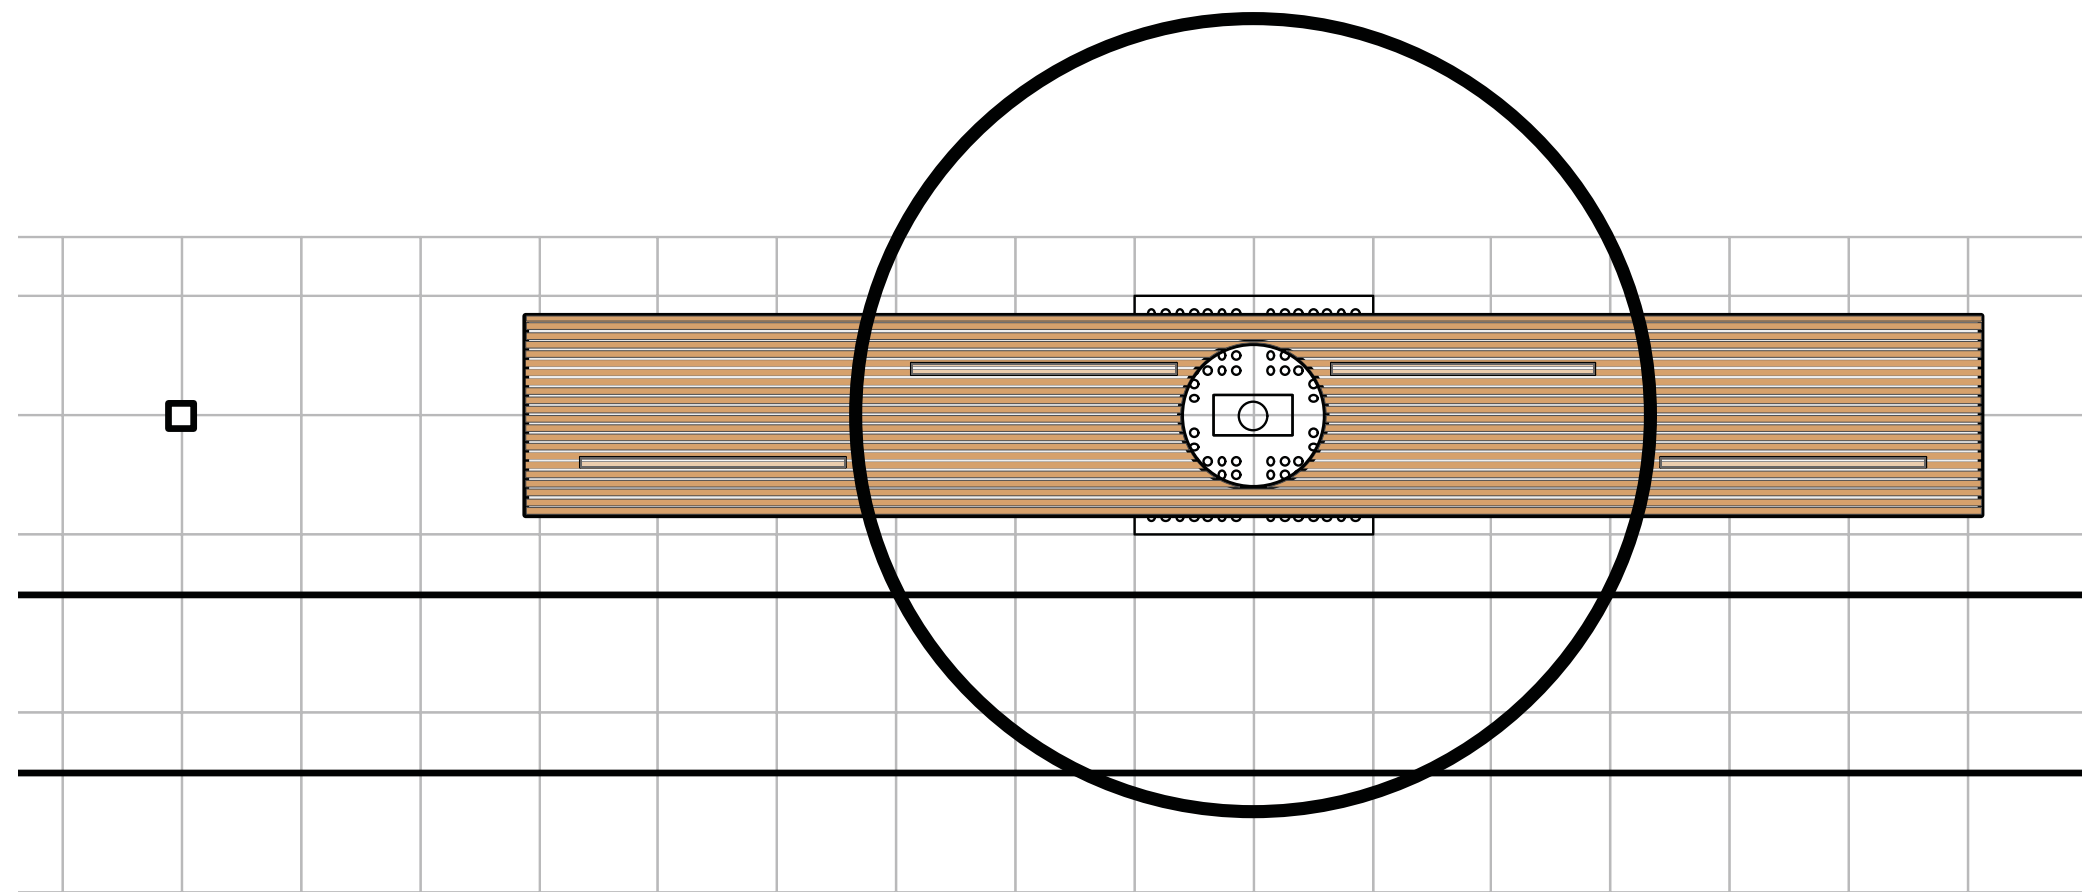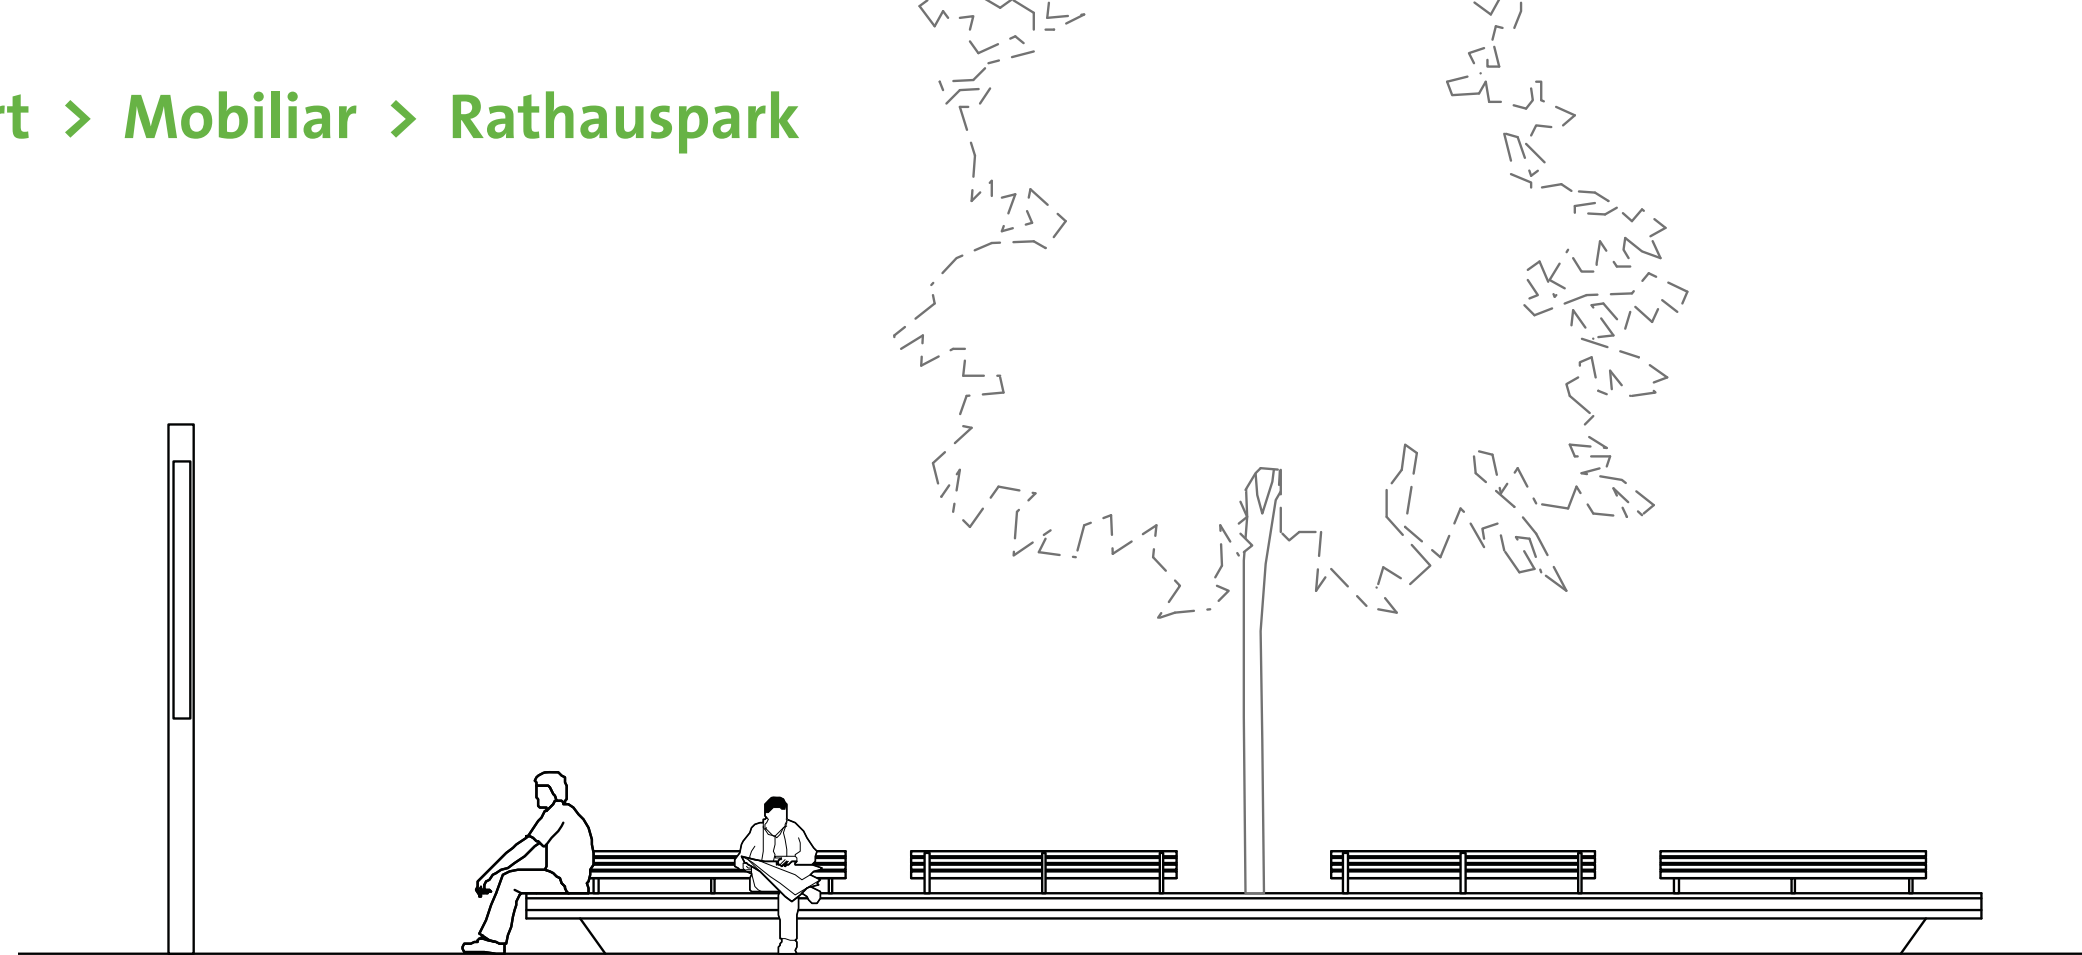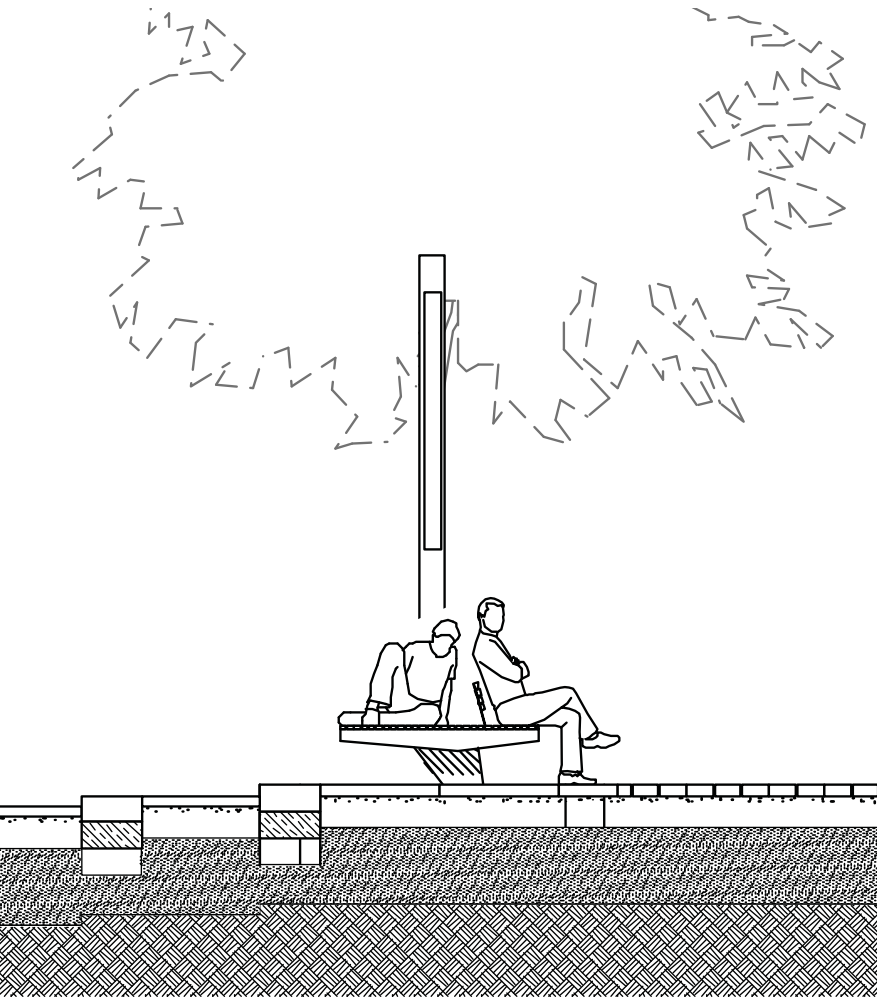

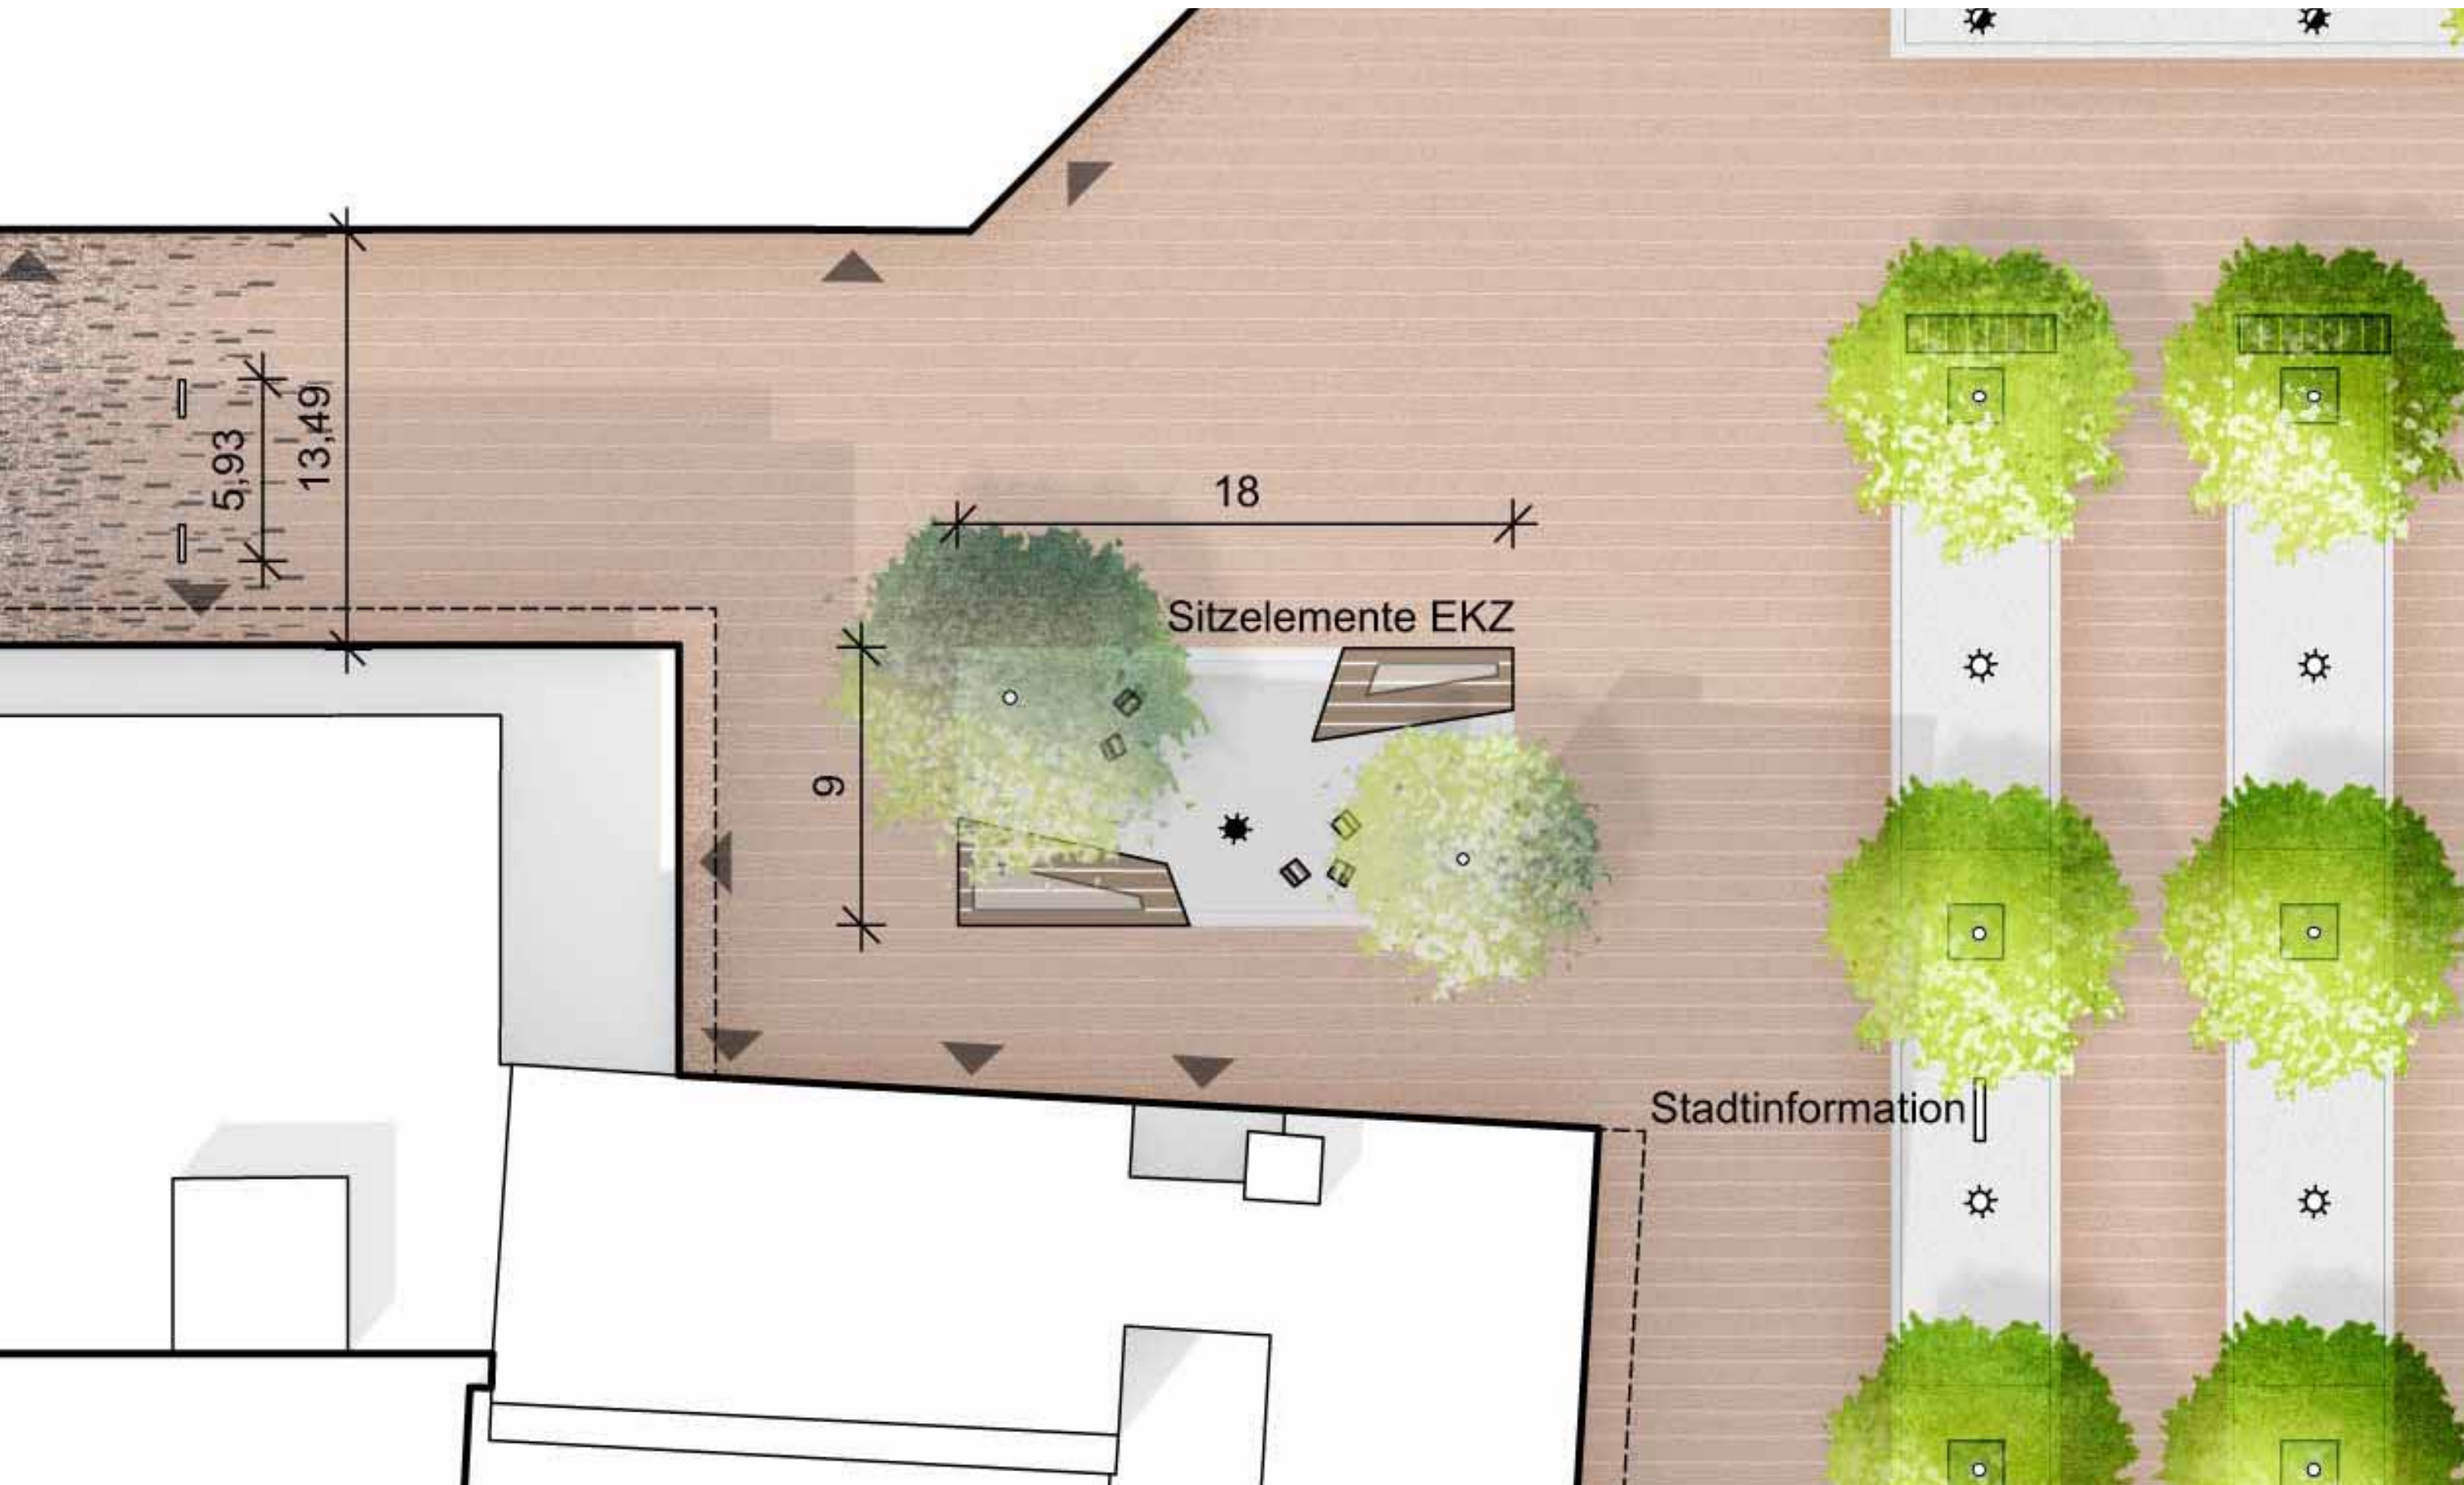


Rathausquartier Kamp-Lintfort > Mobiliar > Vorplatz Einkaufszentrum

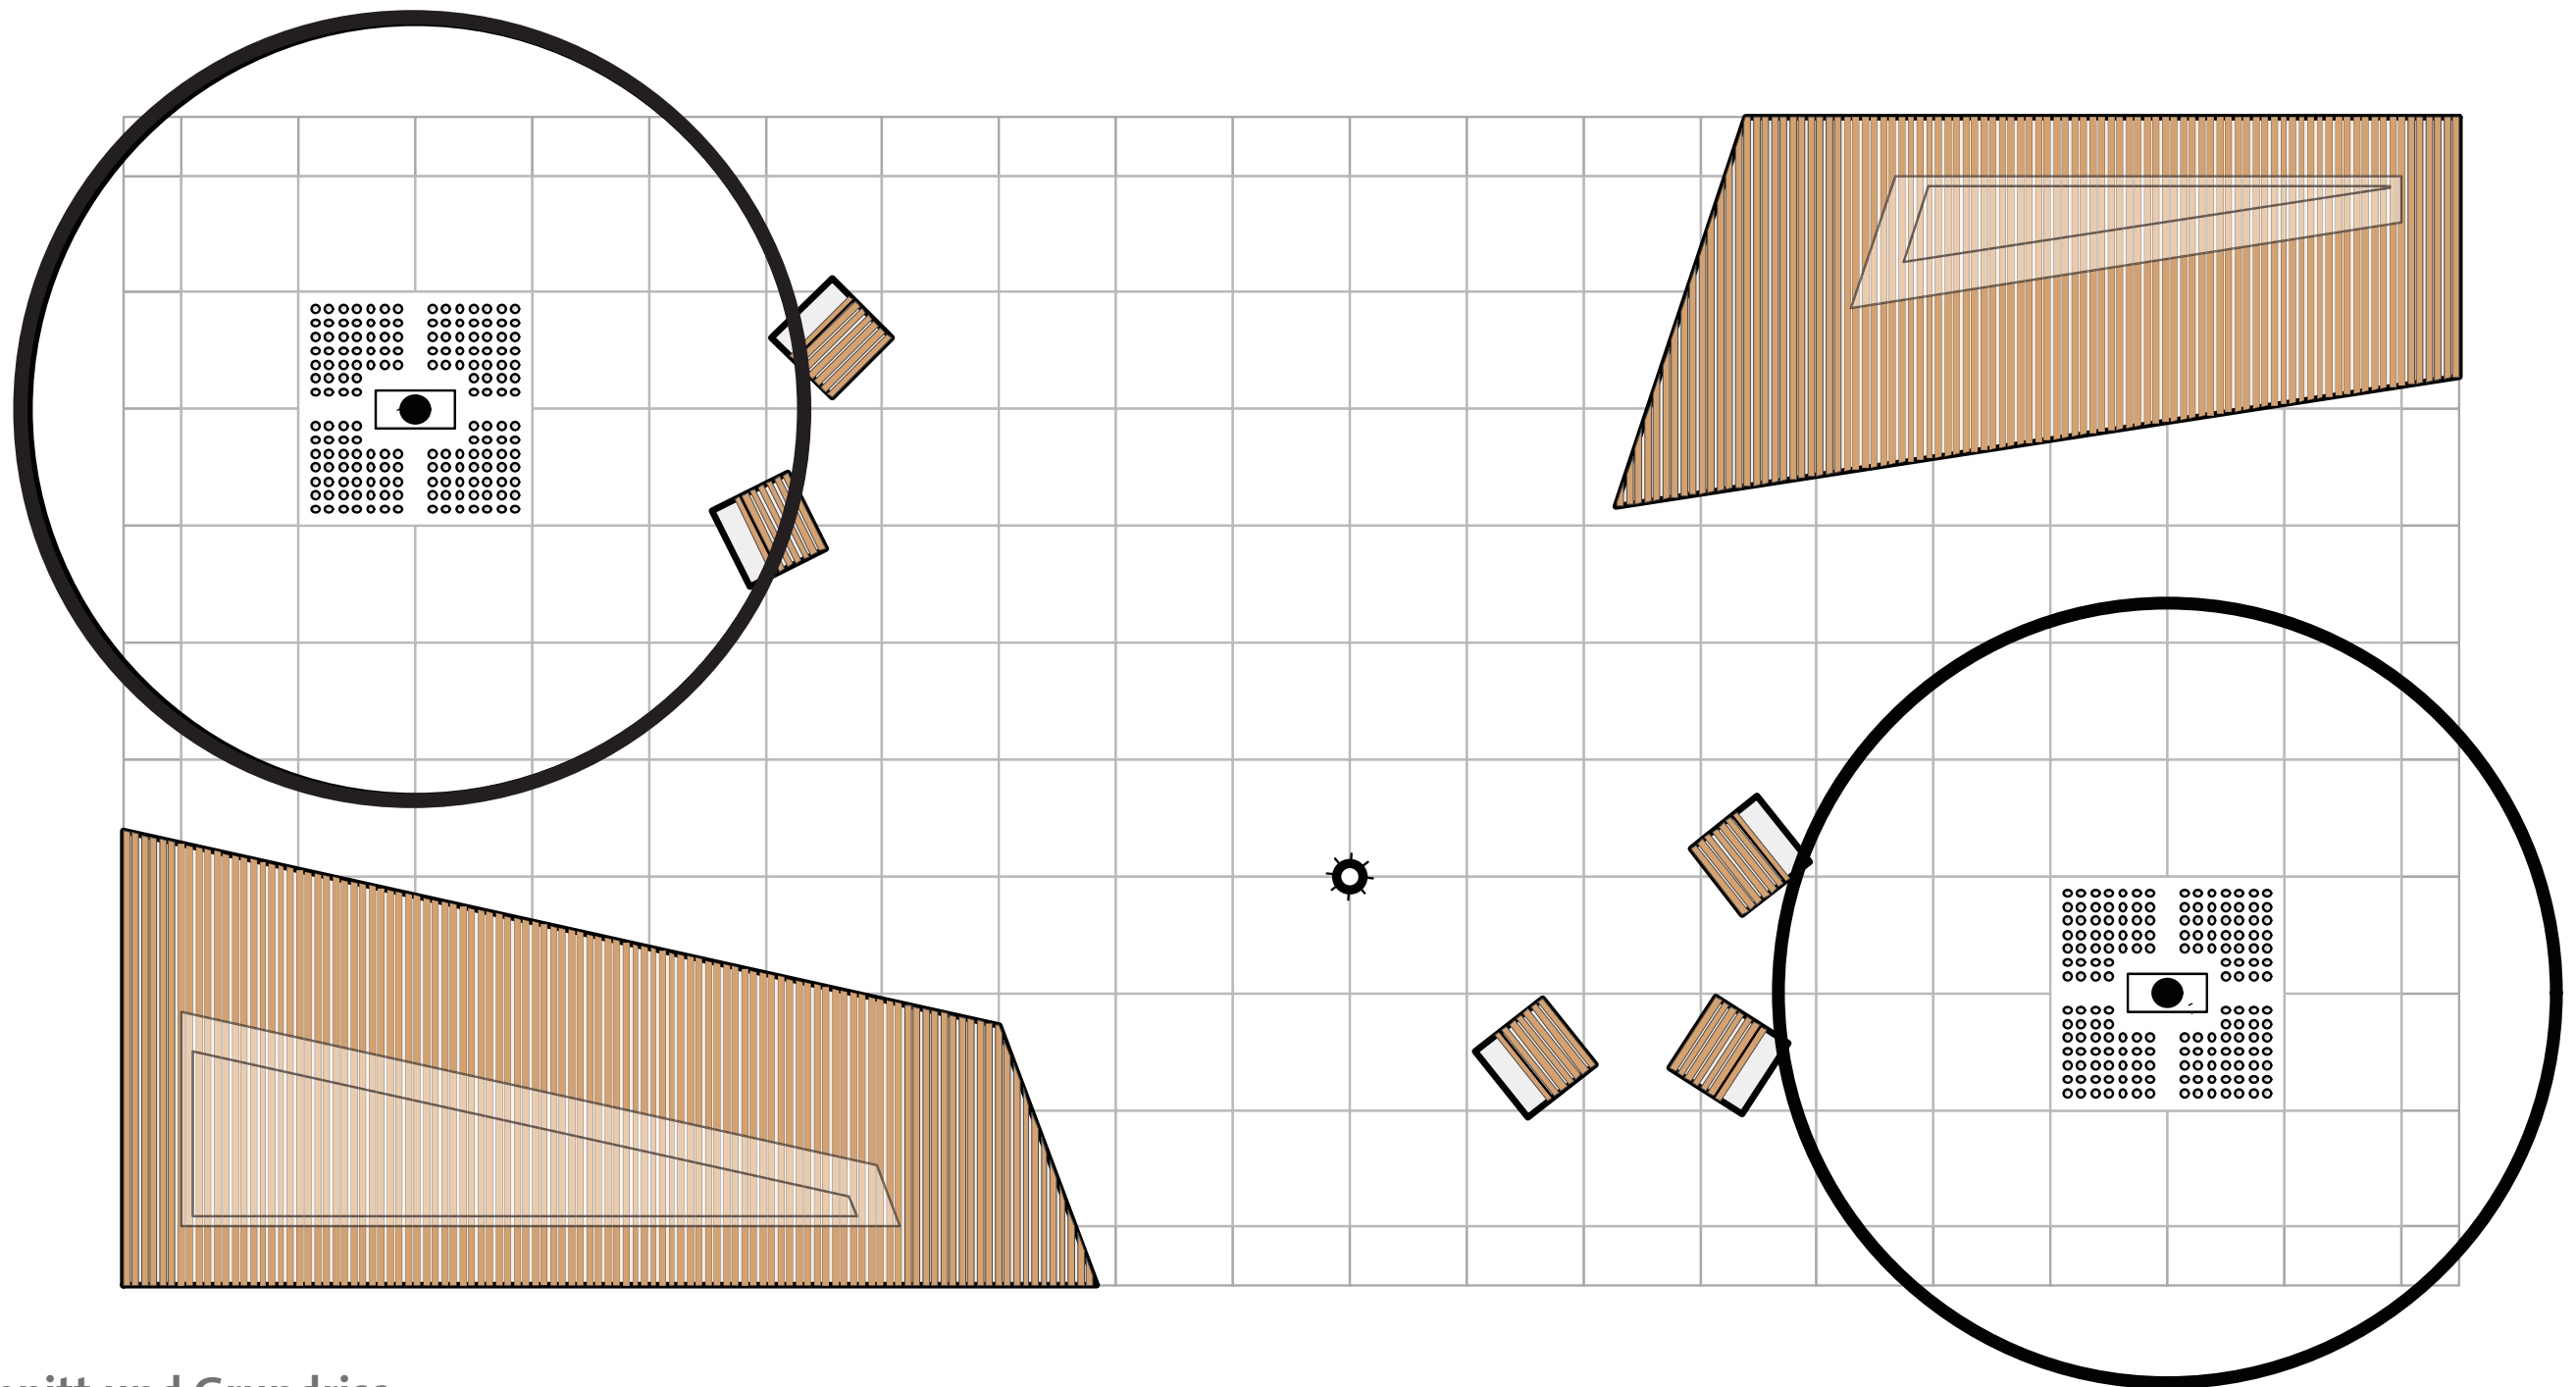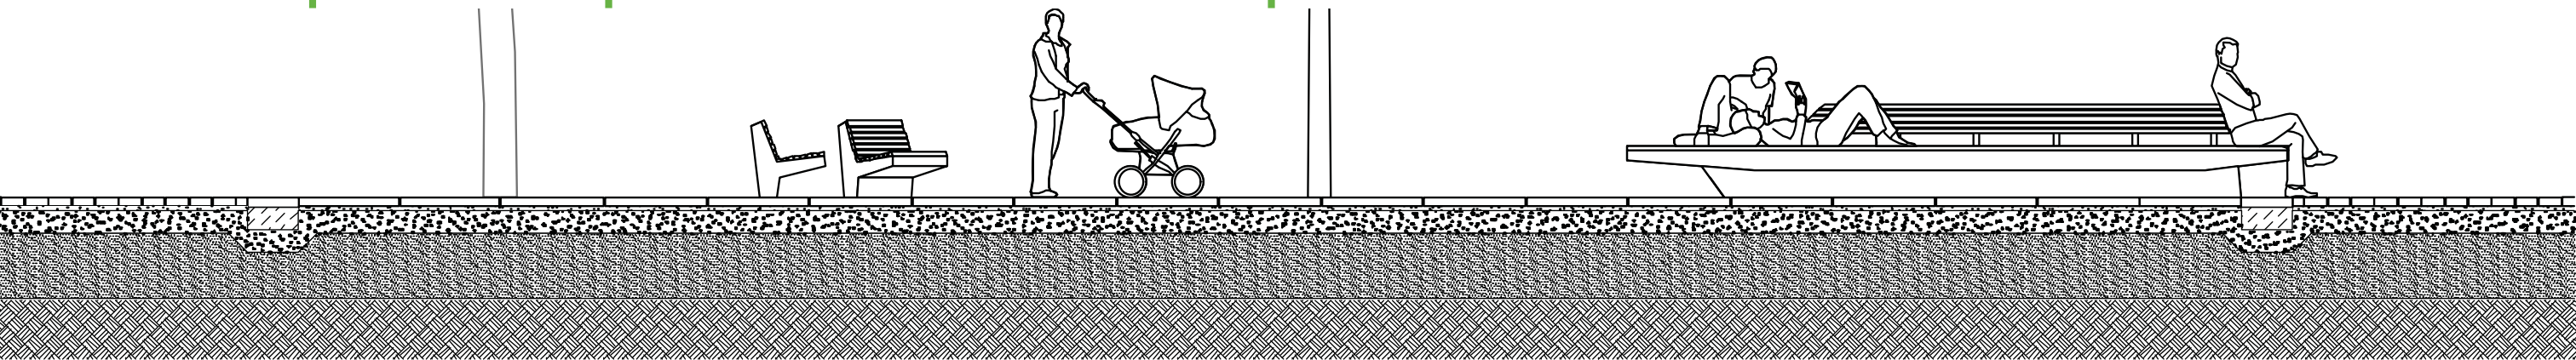


Schnitt und Grundriss





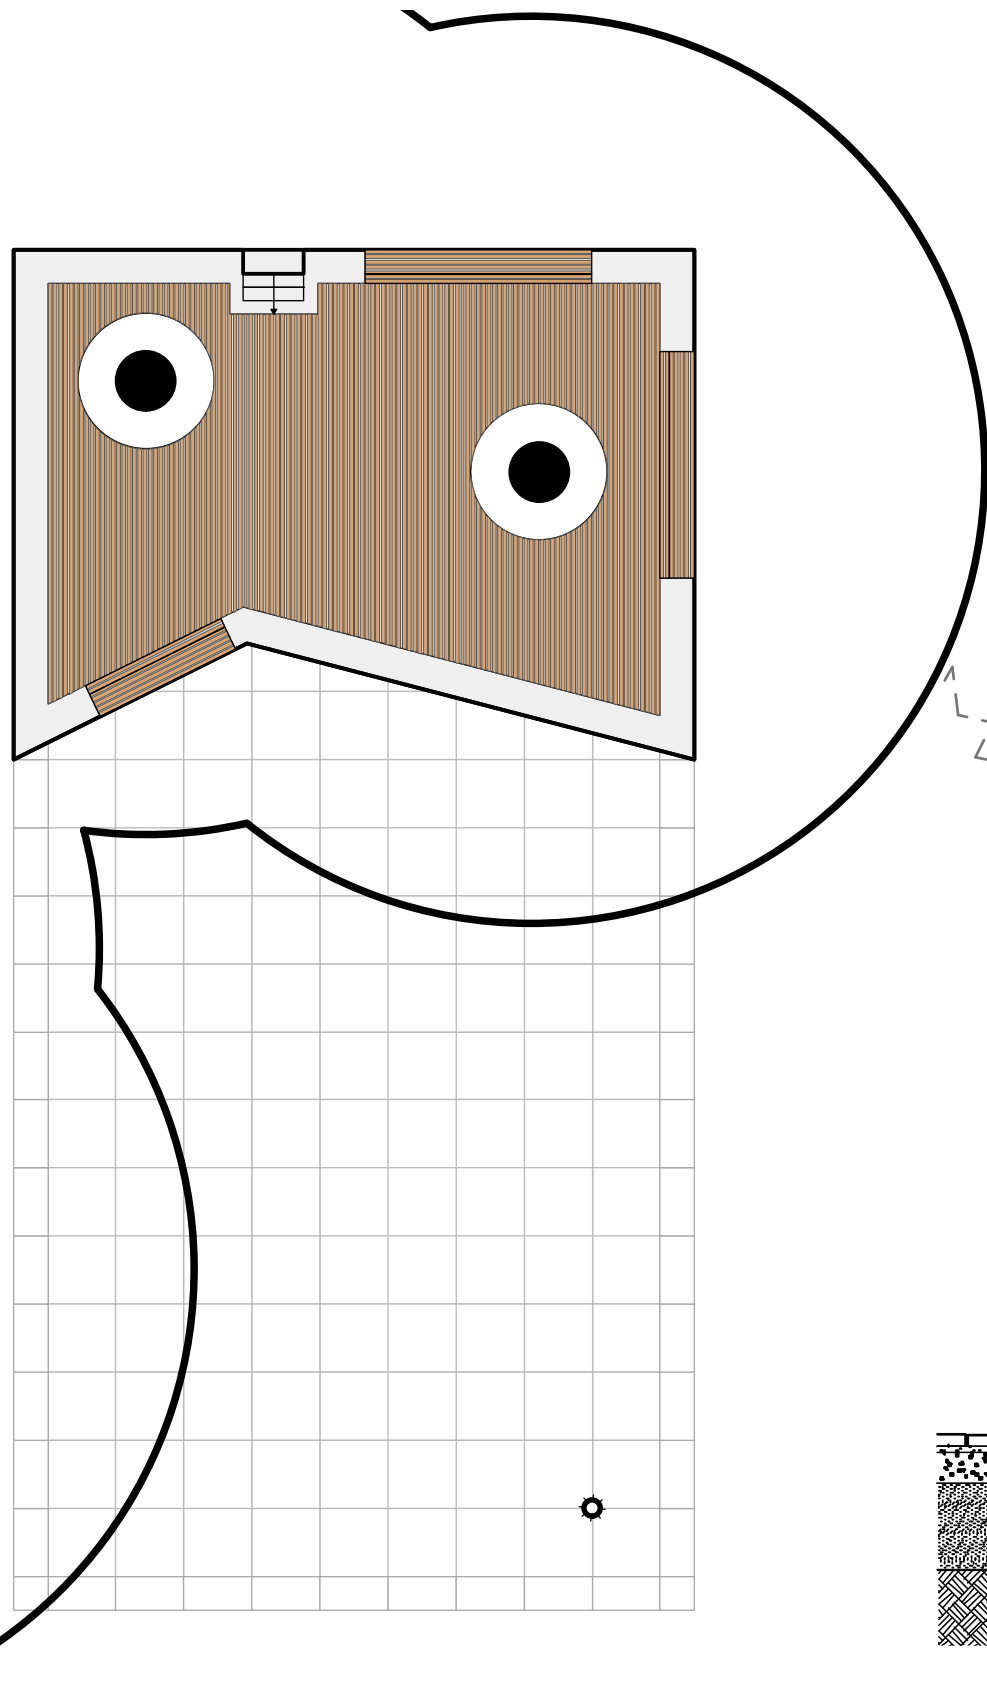

Grundriss

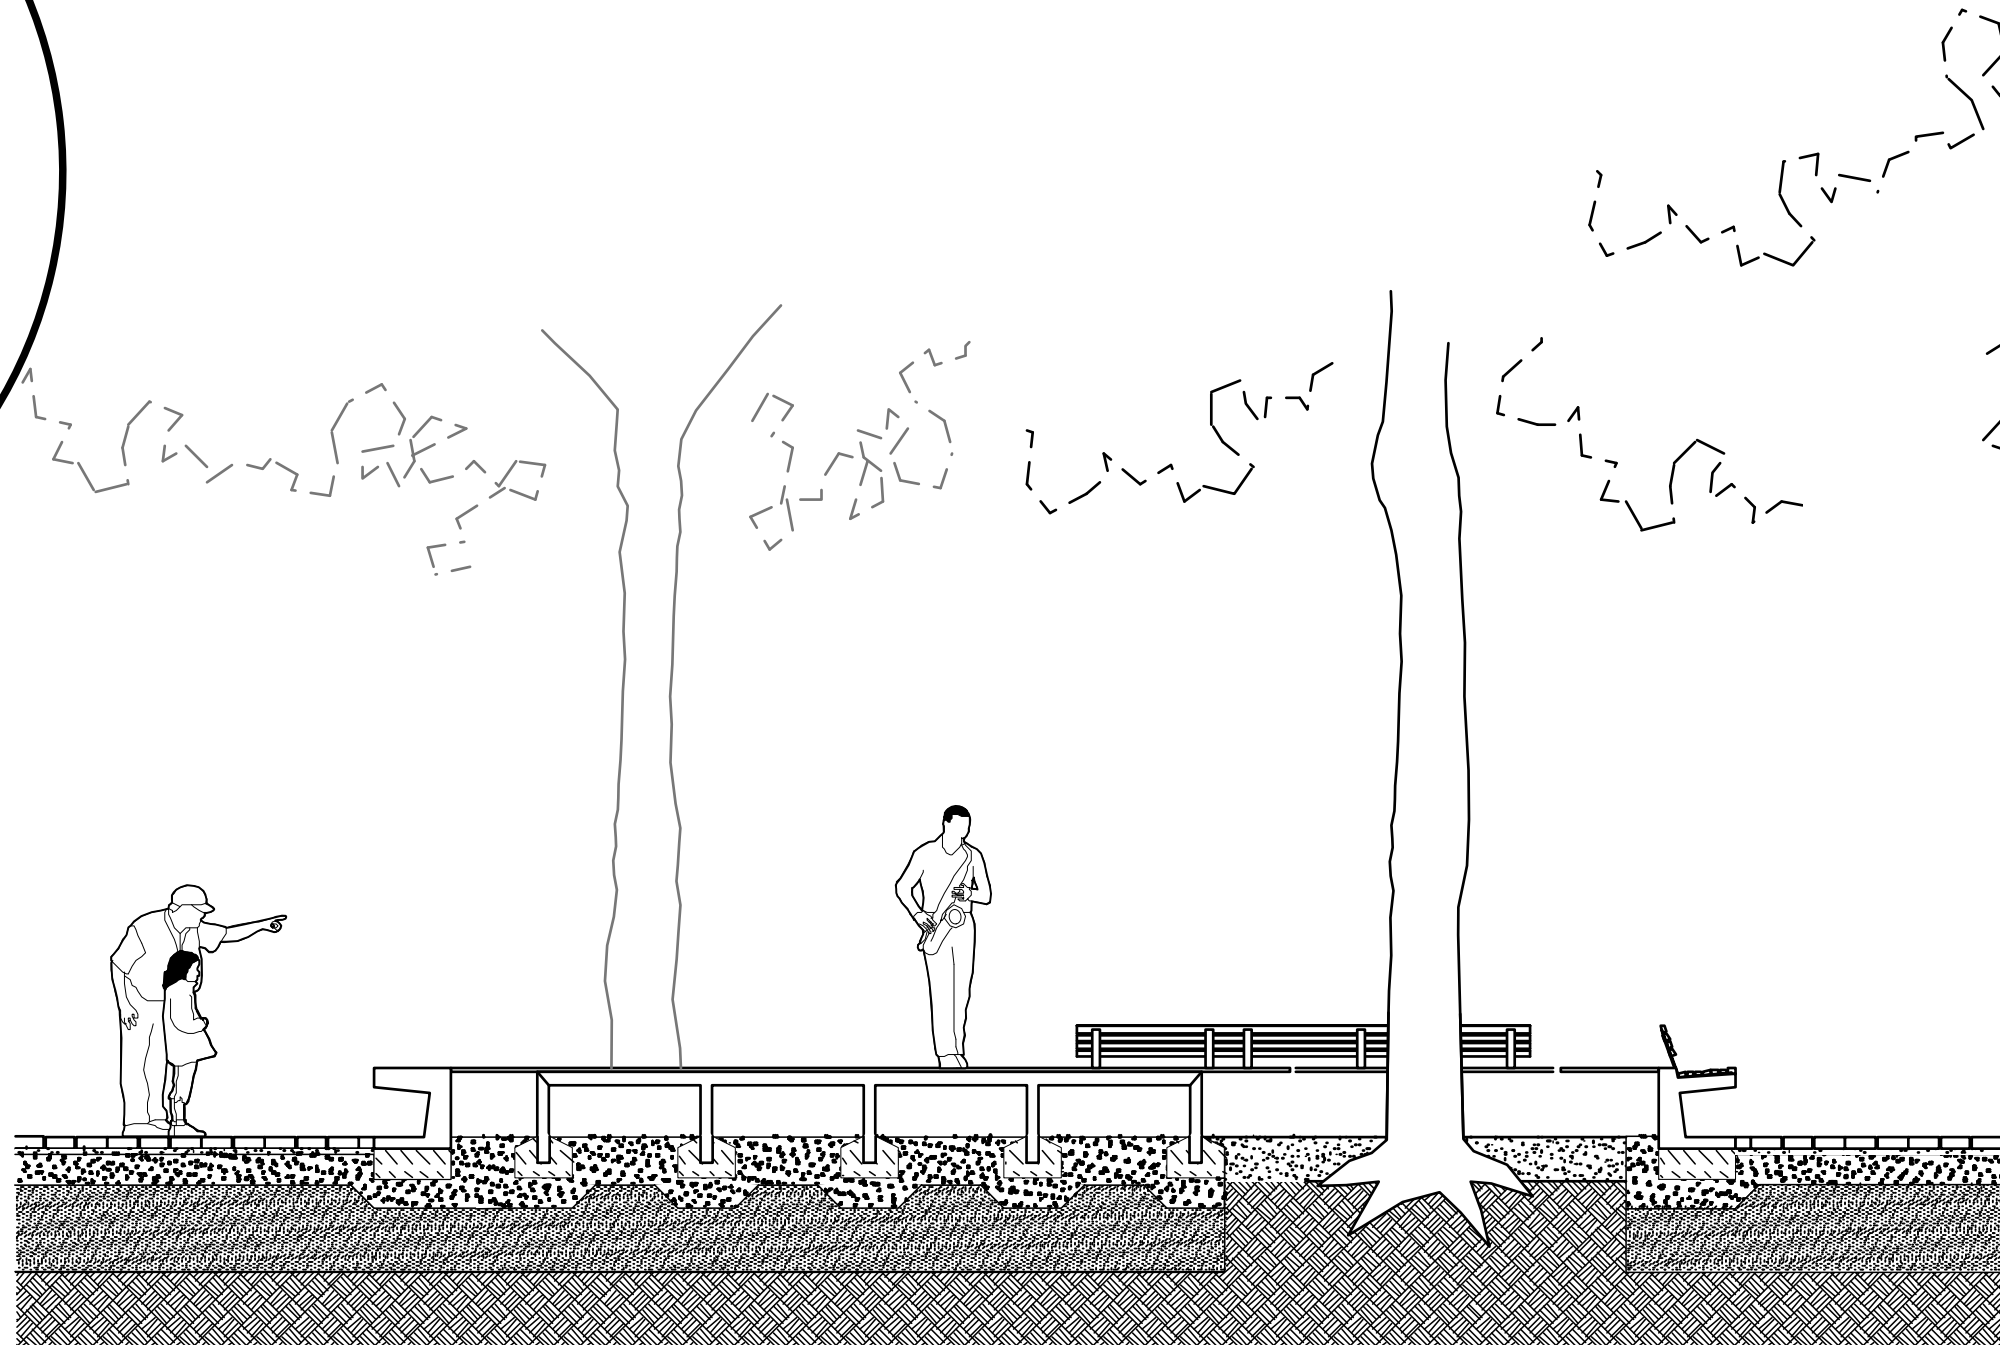

Schnitt





Platane
Bestand



Liquidambar styraciflua
Amberbaum






Acer rubrum
Rot-Ahorn





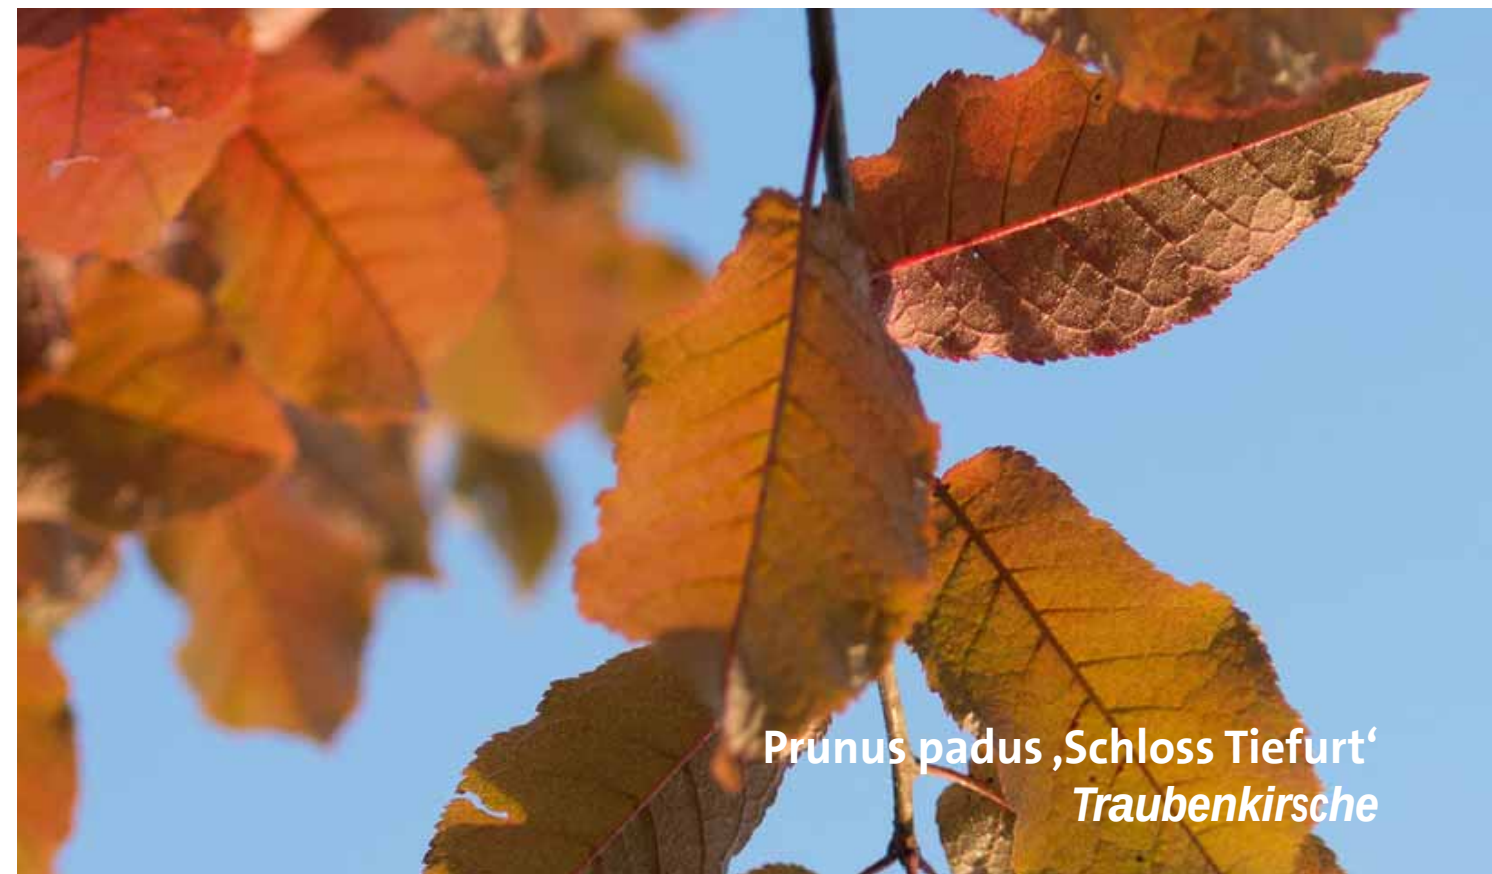


Prunus padus ‚Schloss Tiefurt‘
Traubenkirsche



Paulownia tomentosa
Blauglockenbaum



Sophora japonica 'Regent'
Japanischer Schnurbaum

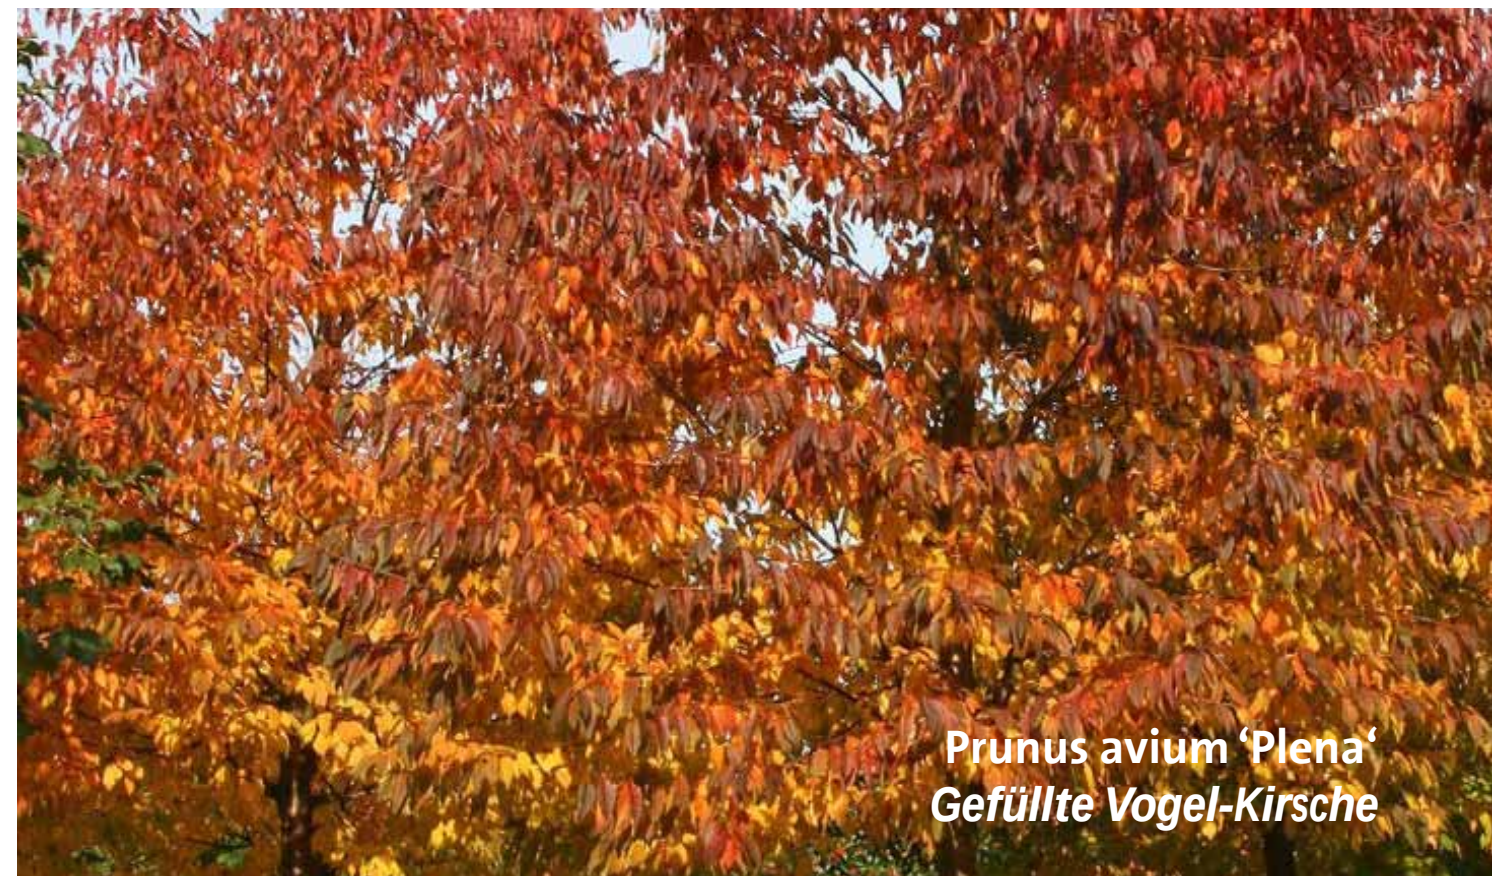

Prunus avium 'Plena'
Gefüllte Vogel-Kirsche

Rathausquartier Kamp-Lintfort > Stauden > Perennemix ‚Blütenschleier‘



Rathausquartier Kamp-Lintfort > Entwurf (Stand 2017-01-20)

