



bisherige Darstellung

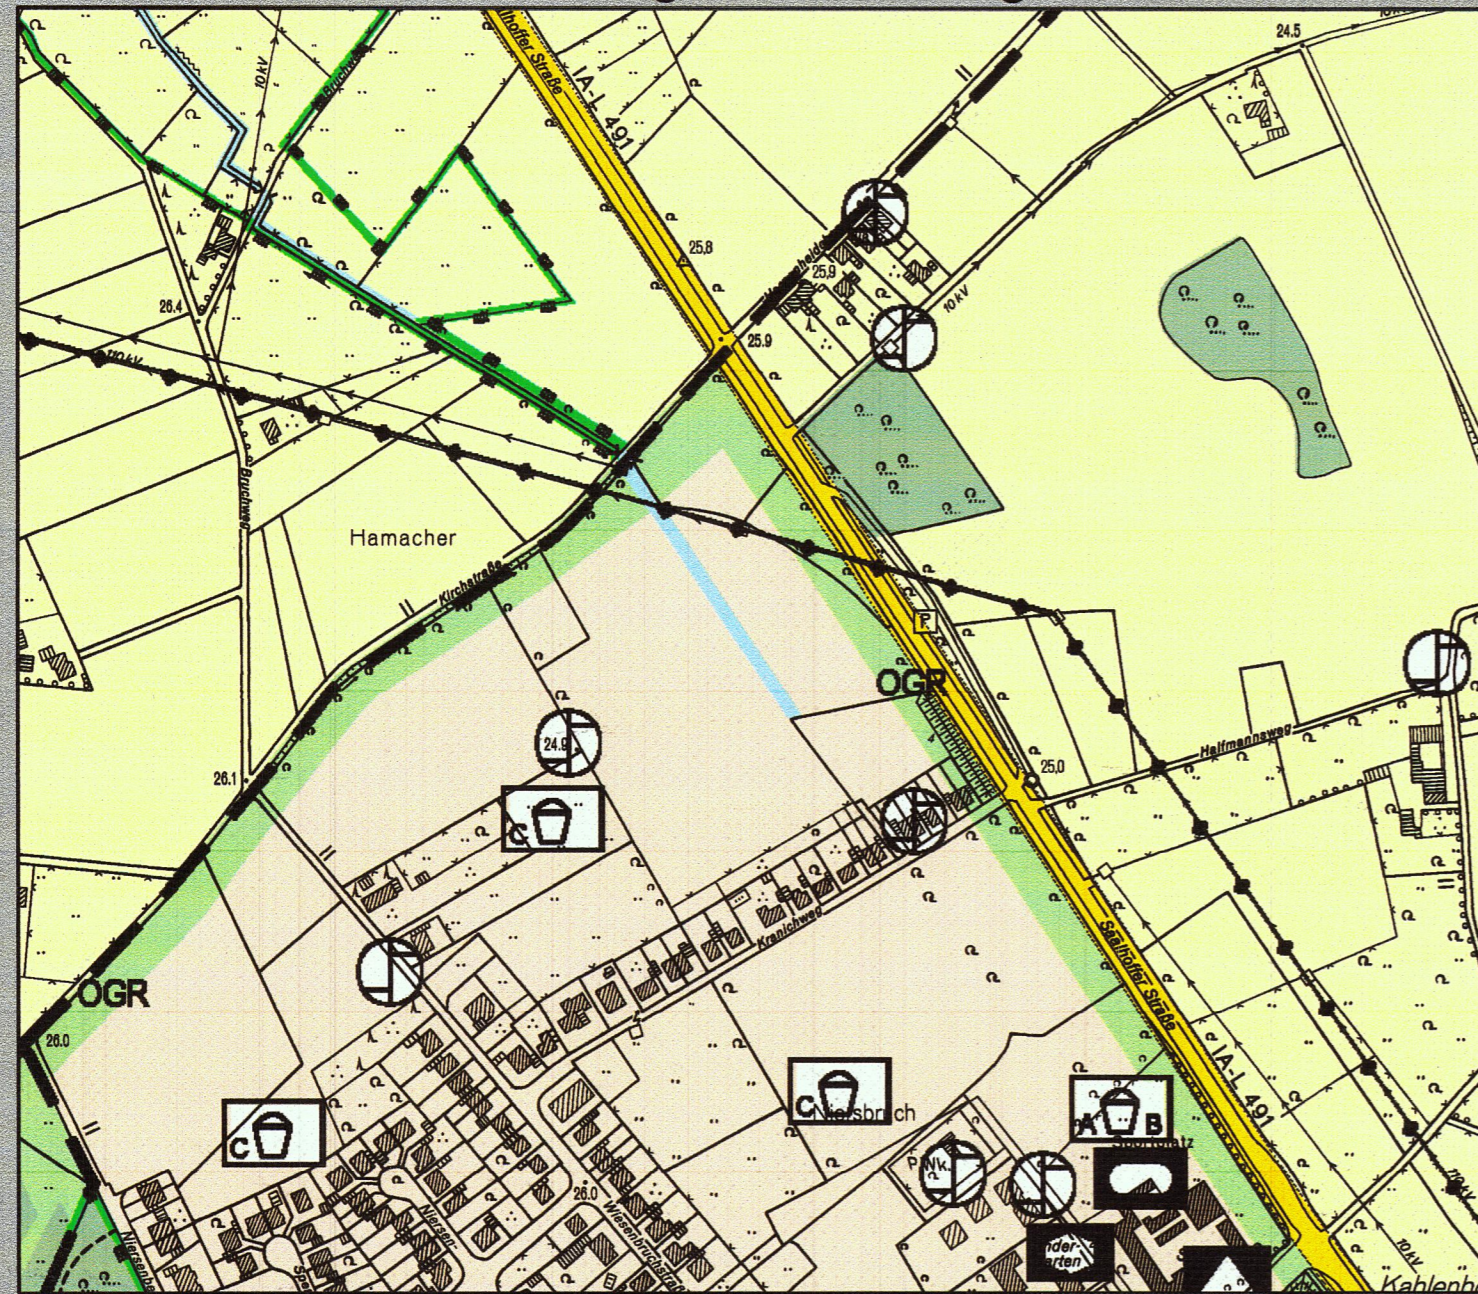

neue Darstellung

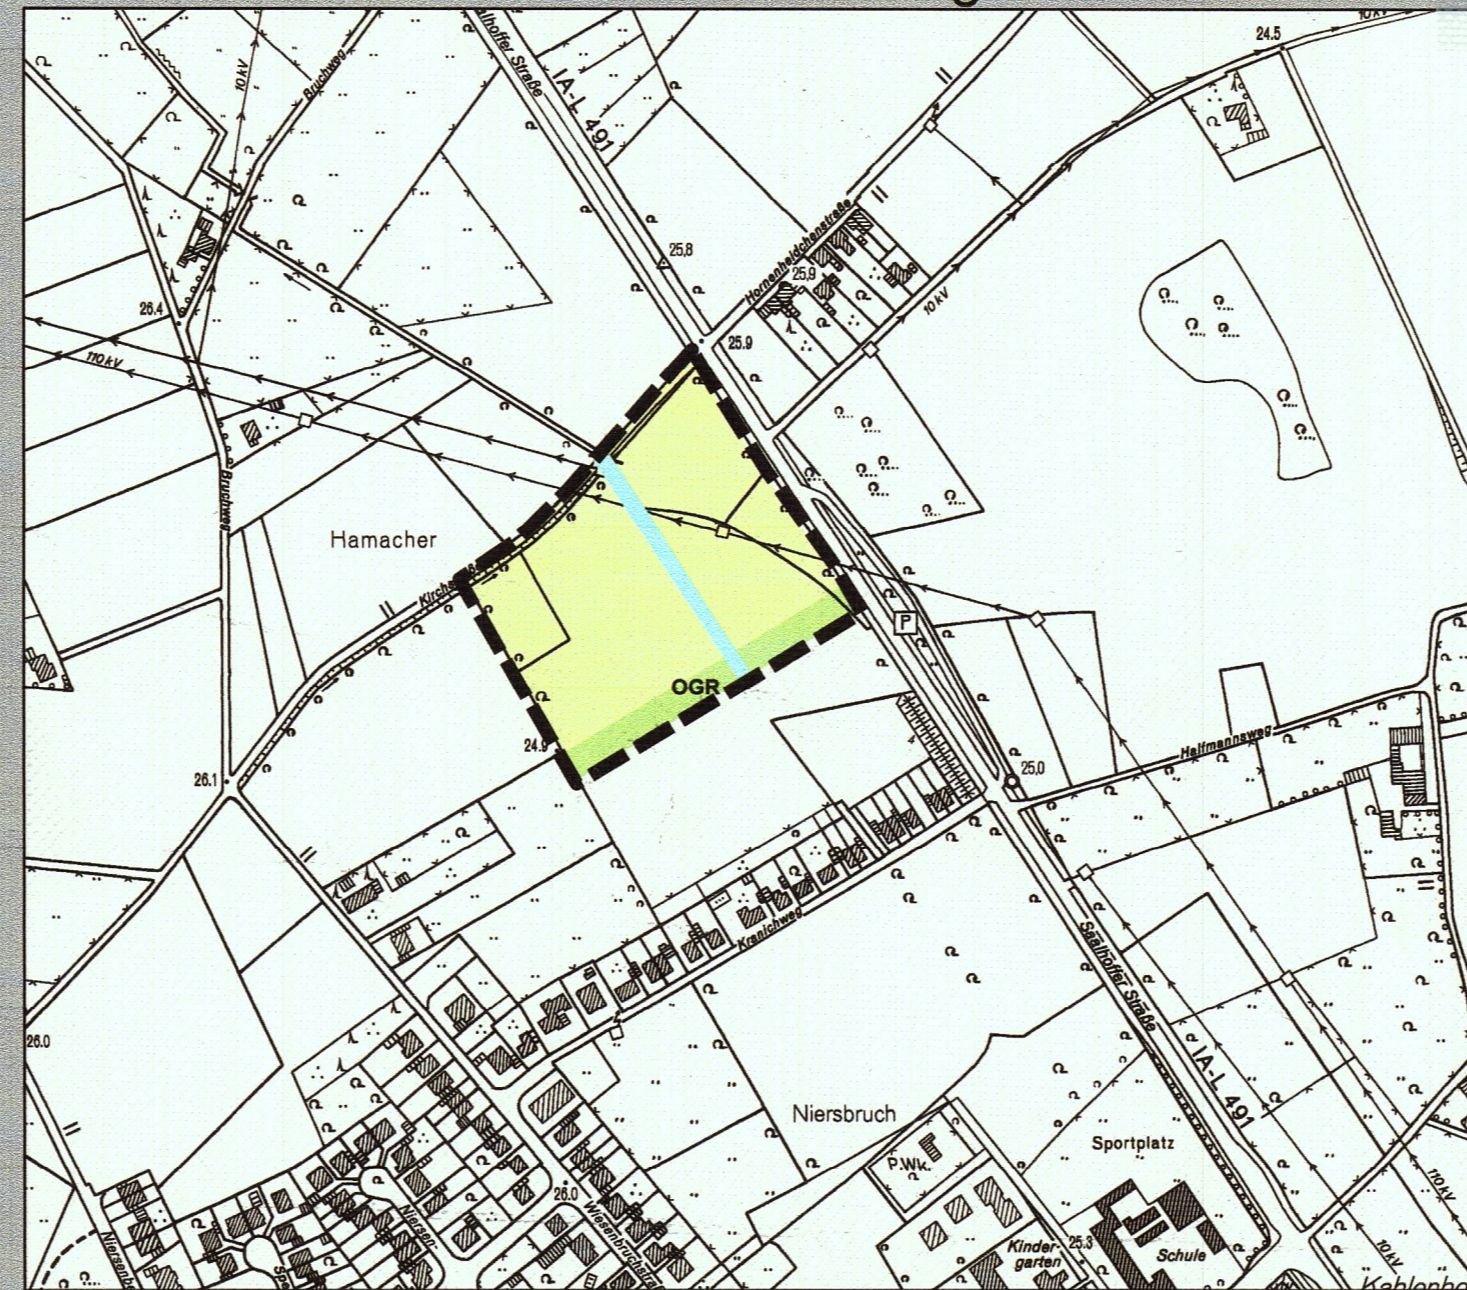

Planzeichenerläuterung

- Wohnbaufläche
- Sonstige überörtliche und örtliche Hauptverkehrszüge
- Fläche für die Landwirtschaft
- Fläche für Wald
- Pumpwerk
- Hauptversorgungs- und Hauptwasserleitung oberirdisch*
- Wasserflächen
- Spielplatz
- Schule
- Sport
- Soziales
- Grünfläche*
- OGR Ortsrandeingrünung
- Landschaftsschutzgebiet
- Stadtteilgrenze*
- Geltungsbereich*

* Ergänzungen aufgrund des Hinweises Nr. 2 der Genehmigung der Bezirksregierung Düsseldorf vom 13.11.2013.

Kamp-Lintfort, den
Der Bürgermeister

Flächen, unter denen der Bergbau umgeht (§ 5 Abs.3 Nr.2 BauGB)
Das gesamte Stadtgebiet gehört zu den Gebieten, unter denen der Bergbau umgeht. Die Planungsgrundsätze der Richtlinien für die Ausführung von Bauten im Einflussbereich des untertägigen Bergbaues sind zu beachten. Sicherungsmaßnahmen sind ggf. erforderlich.

Die Aufstellung der Flächennutzungsplanänderung gemäß § 2 (1) BauGB sowie die frühzeitige Beteiligung der Bürger an der Planung gem. § 3 (1) BauGB wurde vom Stadtentwicklungsausschuss der Stadt Kamp-Lintfort am 13.11.2012 beschlossen.

Kamp-Lintfort, den 20.11.2012
Der Bürgermeister

Der Entwurf zu dieser Flächennutzungsplanänderung mit Begründung hat im Rahmen der frühzeitigen Beteiligung der Bürger gem. § 3 (1) BauGB in der Zeit vom 07.12.2012 bis 28.12.2012 öffentlich ausgelegen.

Kamp-Lintfort, den 08.01.2013
Der Bürgermeister

Der Entwurf der Flächennutzungsplanänderung mit Begründung hat gem. § 3 (2) BauGB in der Zeit vom 22.02.2013 bis 22.03.2013 öffentlich ausgelegen.

Kamp-Lintfort, den 08.04.2013
Der Bürgermeister

Die Flächennutzungsplanänderung wurde gem. § 6 (1) BauGB mit der Verfügung der Bezirksregierung vom 13.11.2013 (Az.:35.02.04.01-27Kam-020.1) genehmigt. -1069

Düsseldorf, den 13.11.2013
Bezirksregierung Düsseldorf
i.A. R. Zwasby

Der Beschluss zur Aufstellung der Flächennutzungsplanänderung gemäß § 2 (1) BauGB sowie die frühzeitige Beteiligung der Bürger an der Planung gem. § 3 (1) wurde am 29.11.2012 ortsüblich bekannt gemacht.

Kamp-Lintfort, den 04.12.2012
Der Bürgermeister

Am 29.01.2013 wurde der Entwurf der Flächennutzungsplanänderung mit Begründung vom Stadtentwicklungsausschuss der Stadt gebilligt und der Beschluss zur öffentlichen Auslegung gem. § 3 (2) BauGB gefasst.

Kamp-Lintfort, den 14.02.2013
Der Bürgermeister

Der Rat der Stadt Kamp-Lintfort hat am 28.05.2013 über Anregungen entschieden und die Flächennutzungsplanänderung in der Fassung vom 28.05.2013 beschlossen.

Kamp-Lintfort, den 08.07.2013
Der Bürgermeister

Die Genehmigung der Flächennutzungsplanänderung wurde am 28.11.2013 gemäß § 6 (5) BauGB ortsüblich bekannt gemacht.

Kamp-Lintfort, den 15.11.2013
Der Bürgermeister



**Flächennutzungsplan
der Stadt Kamp-Lintfort
Änderung 20.1**

„Rücknahme von Wohnbauflächen
Kirchstraße/Saalhoffer Straße“

1. Ausfertigung

Maßstab 1:5000