


GREEN FAB LAB

Perspektive Eingang GFL




Lageplan M 1:500

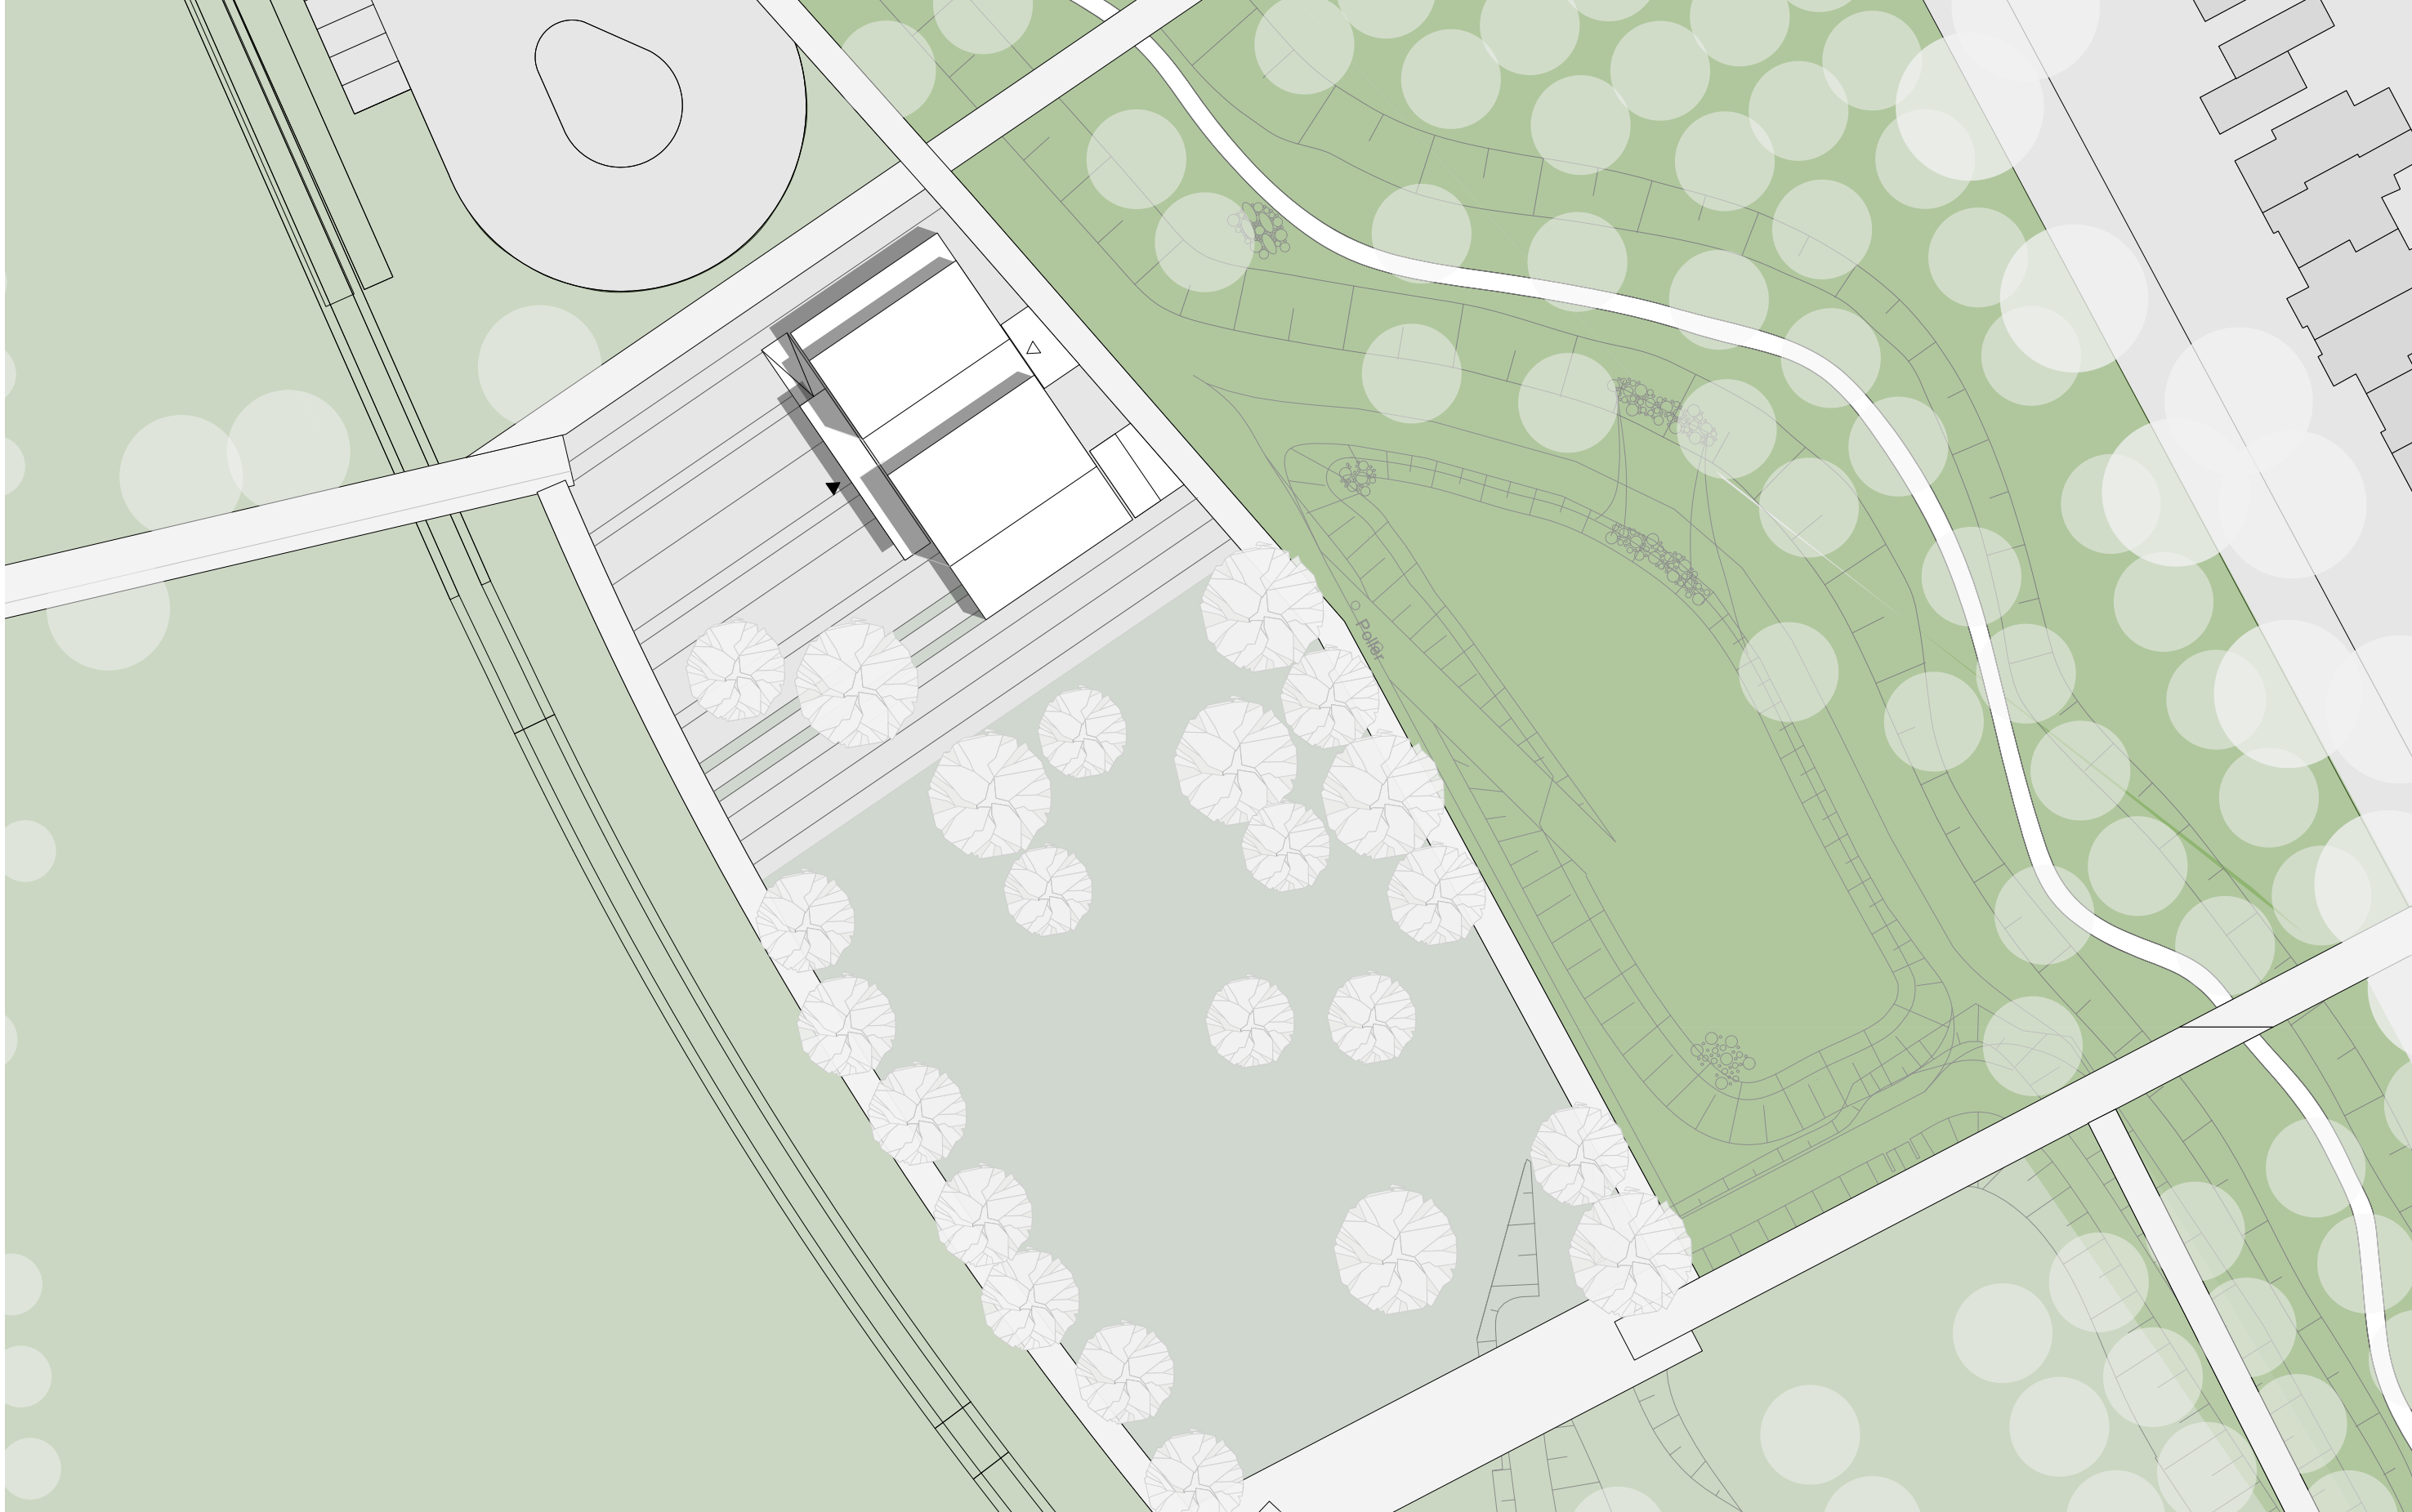


Grundriss M 1:100

Szenario1 : Werkstatt- und Werkraumnutzung

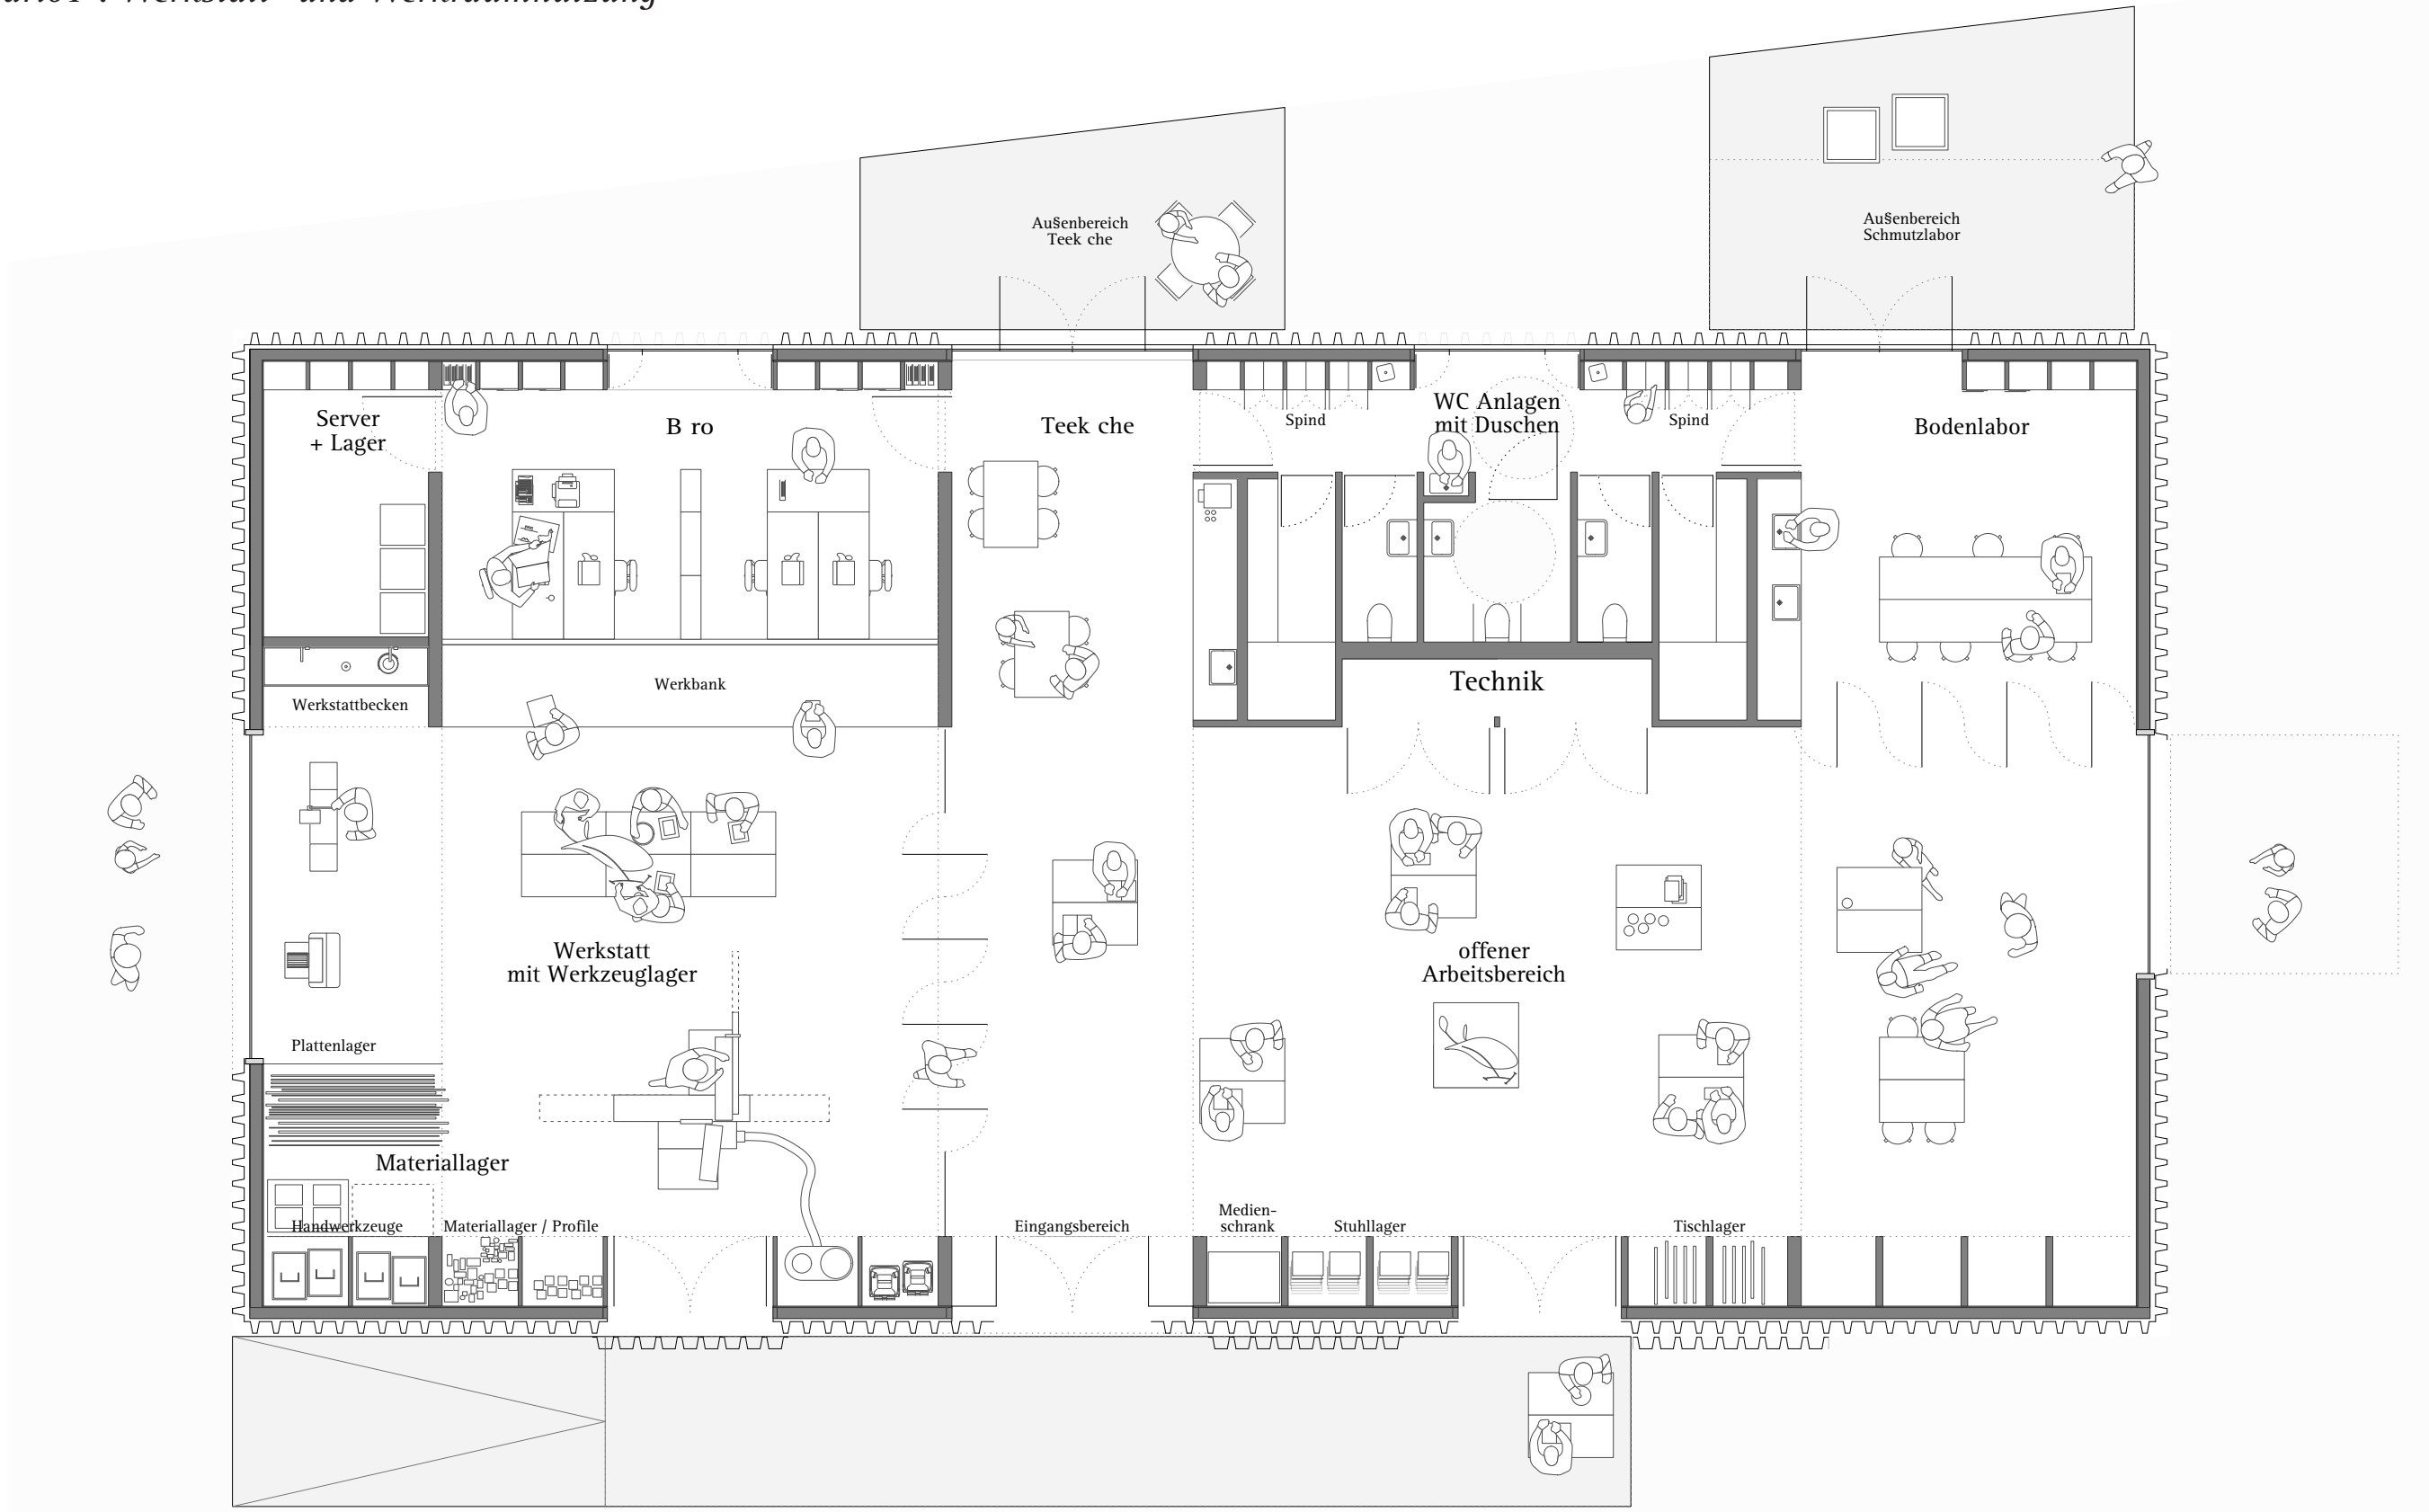


Grundriss M 1: 200

Szenario2: Werkstatt- und Vortrag / Seminar

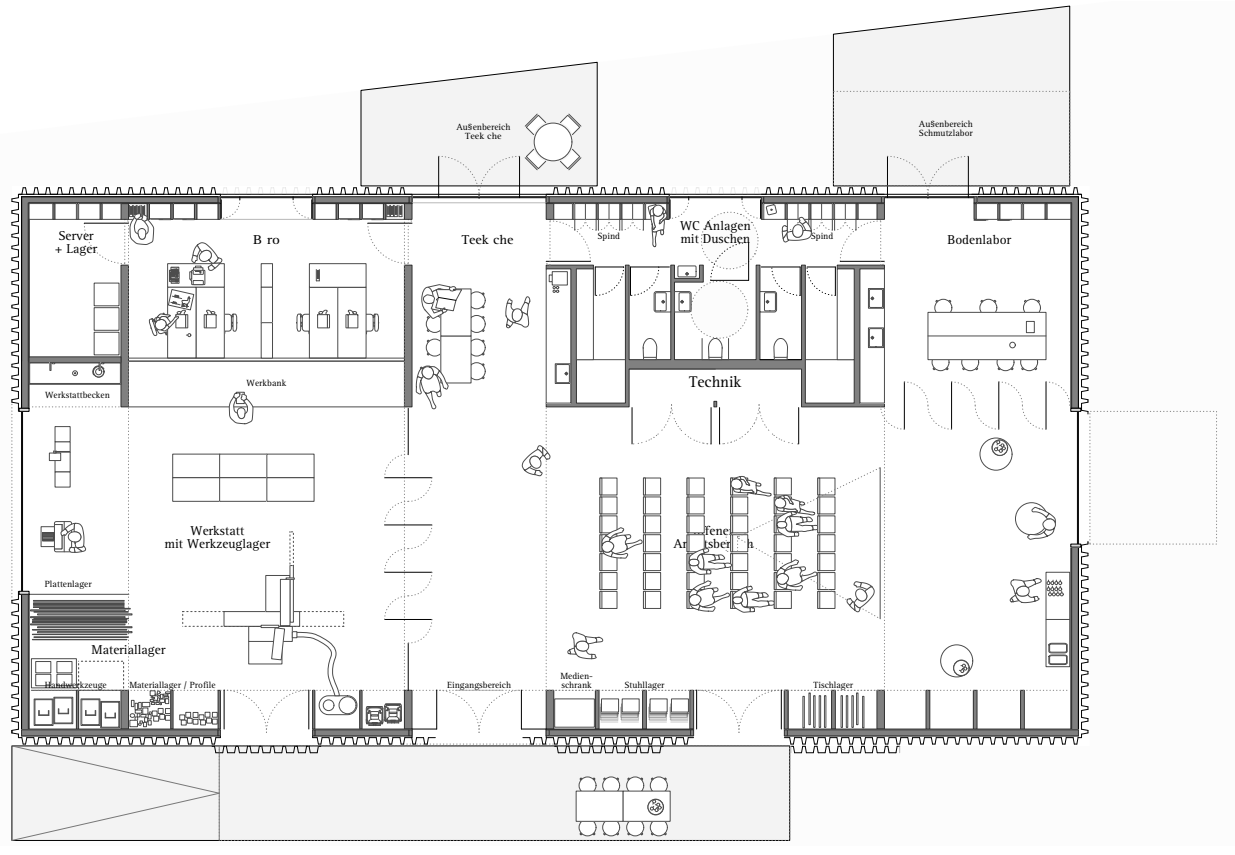

Grundriss M 1: 200


Szenario3: Veranstaltung

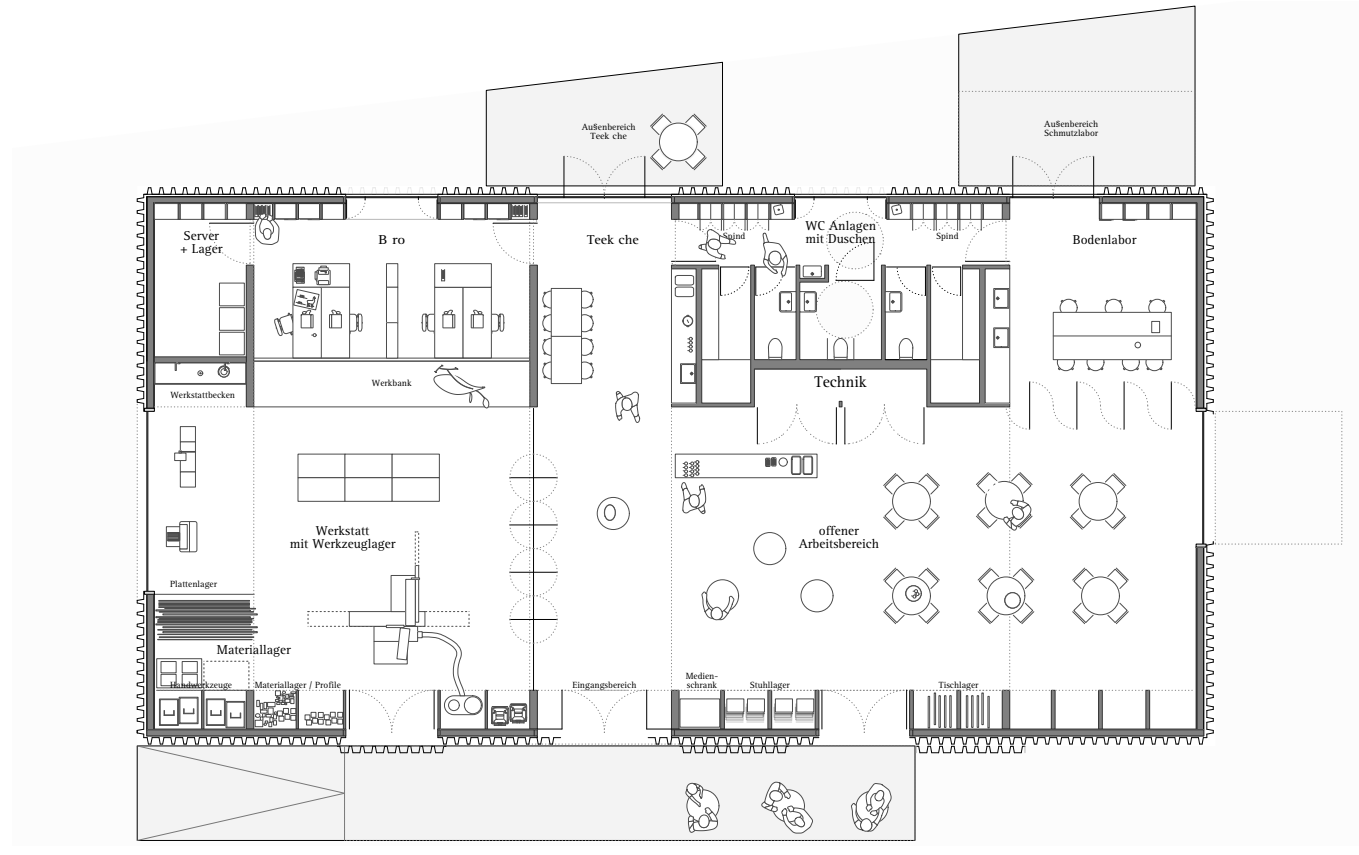


Ansicht West M 1:100





Längsschnitt M 1:100

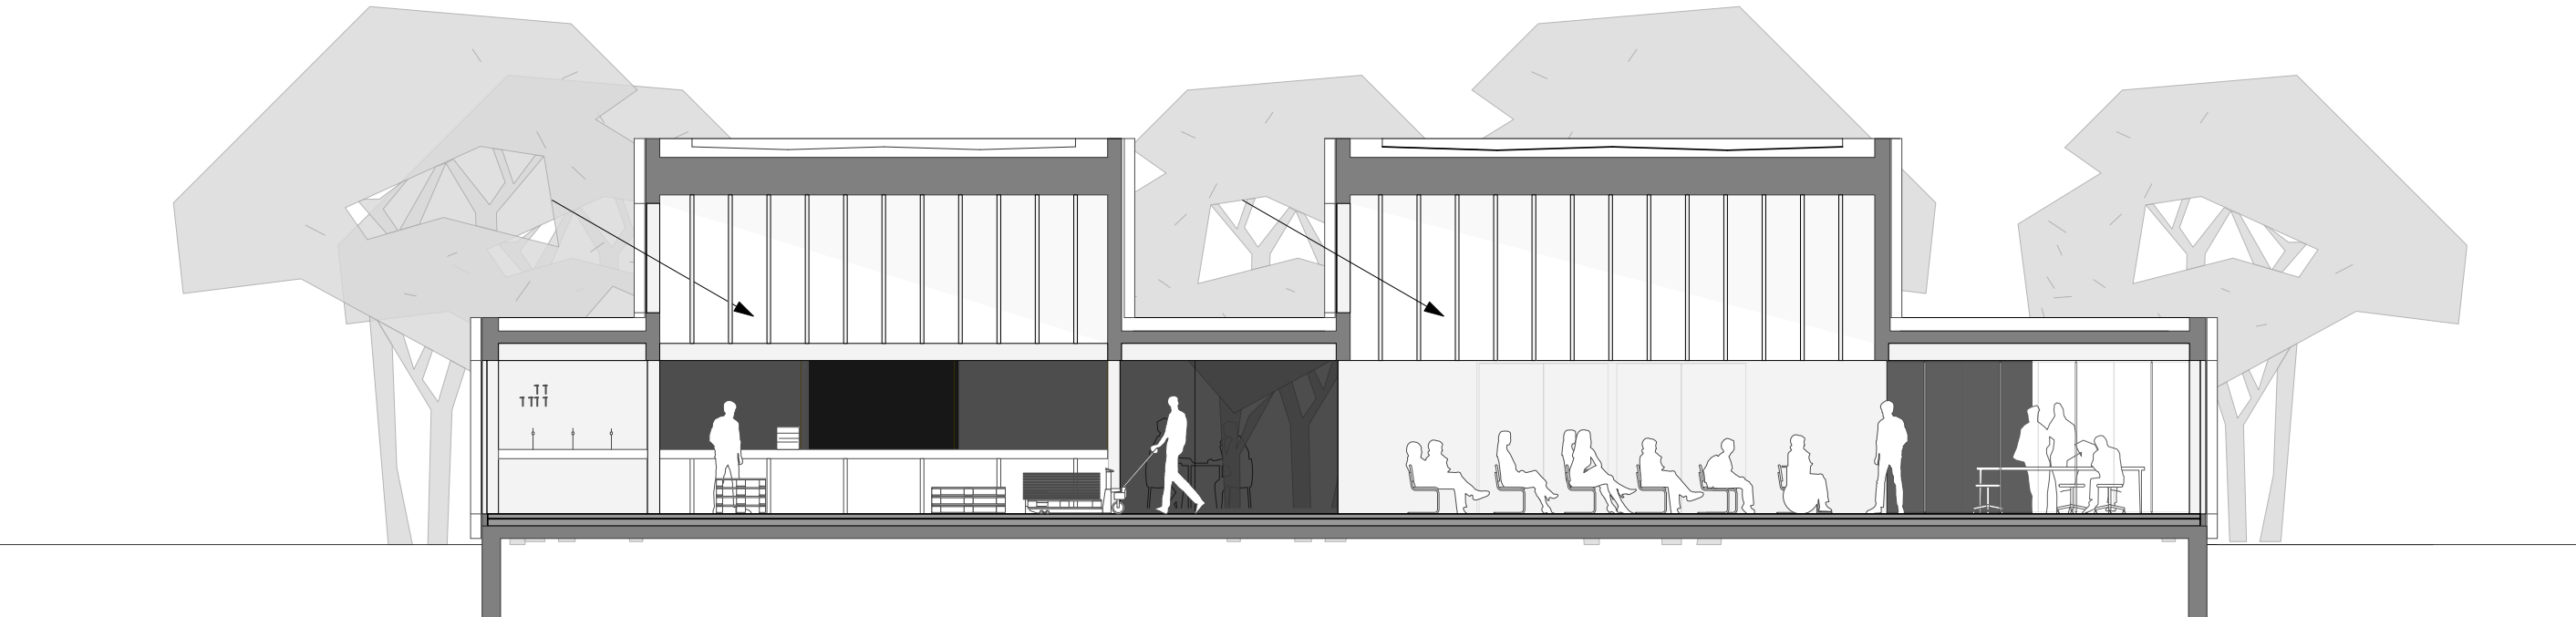


Ansicht Ost M 1:100

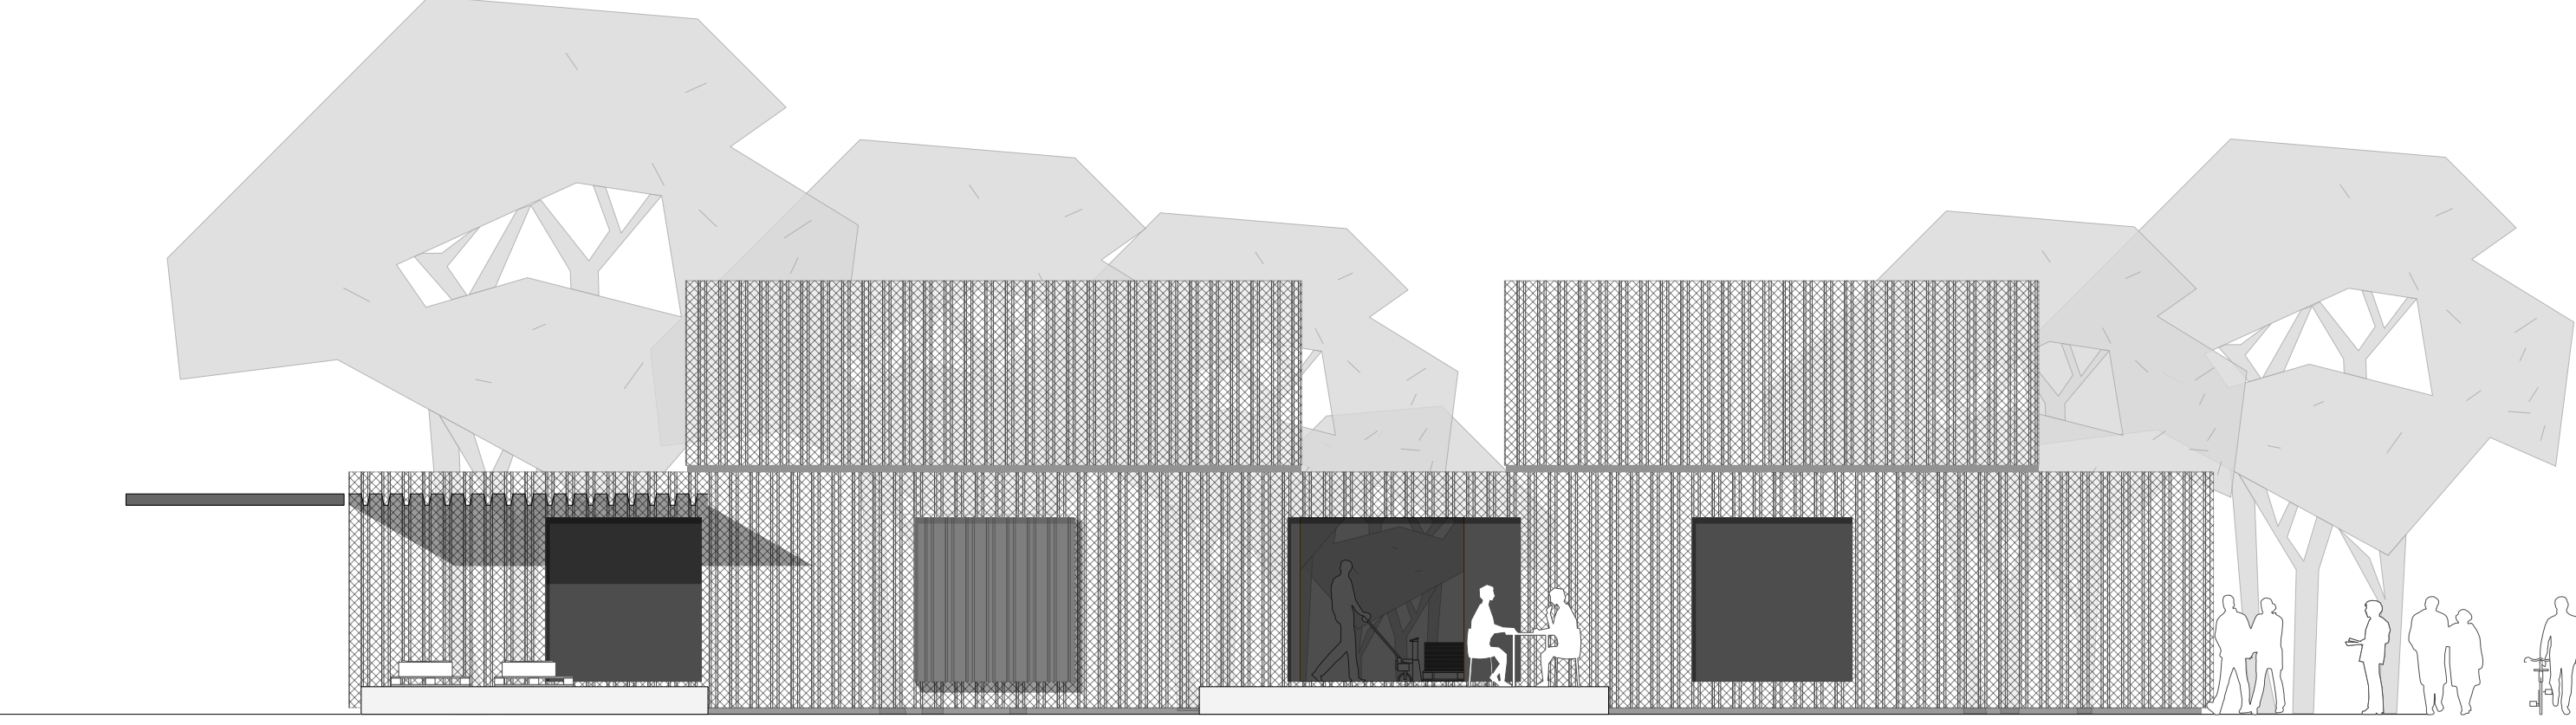


Ansicht Nord M 1:100

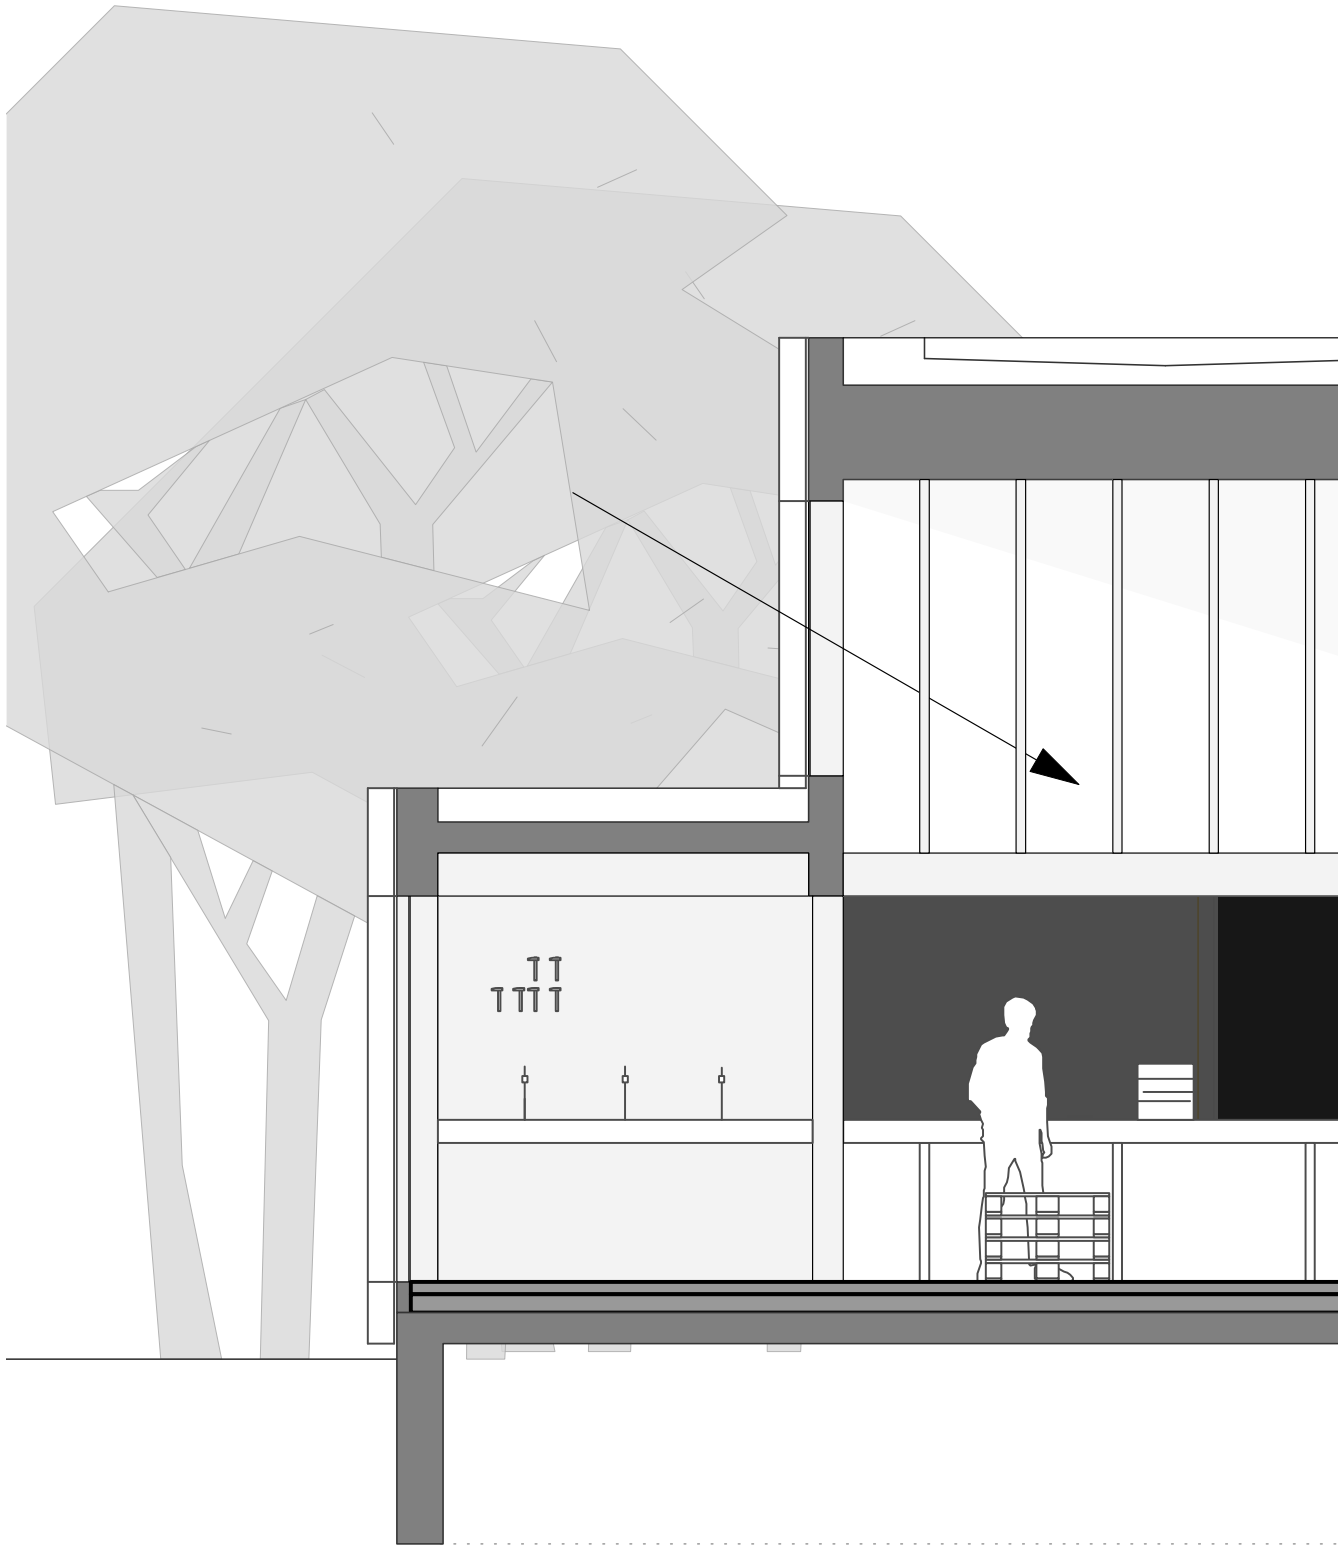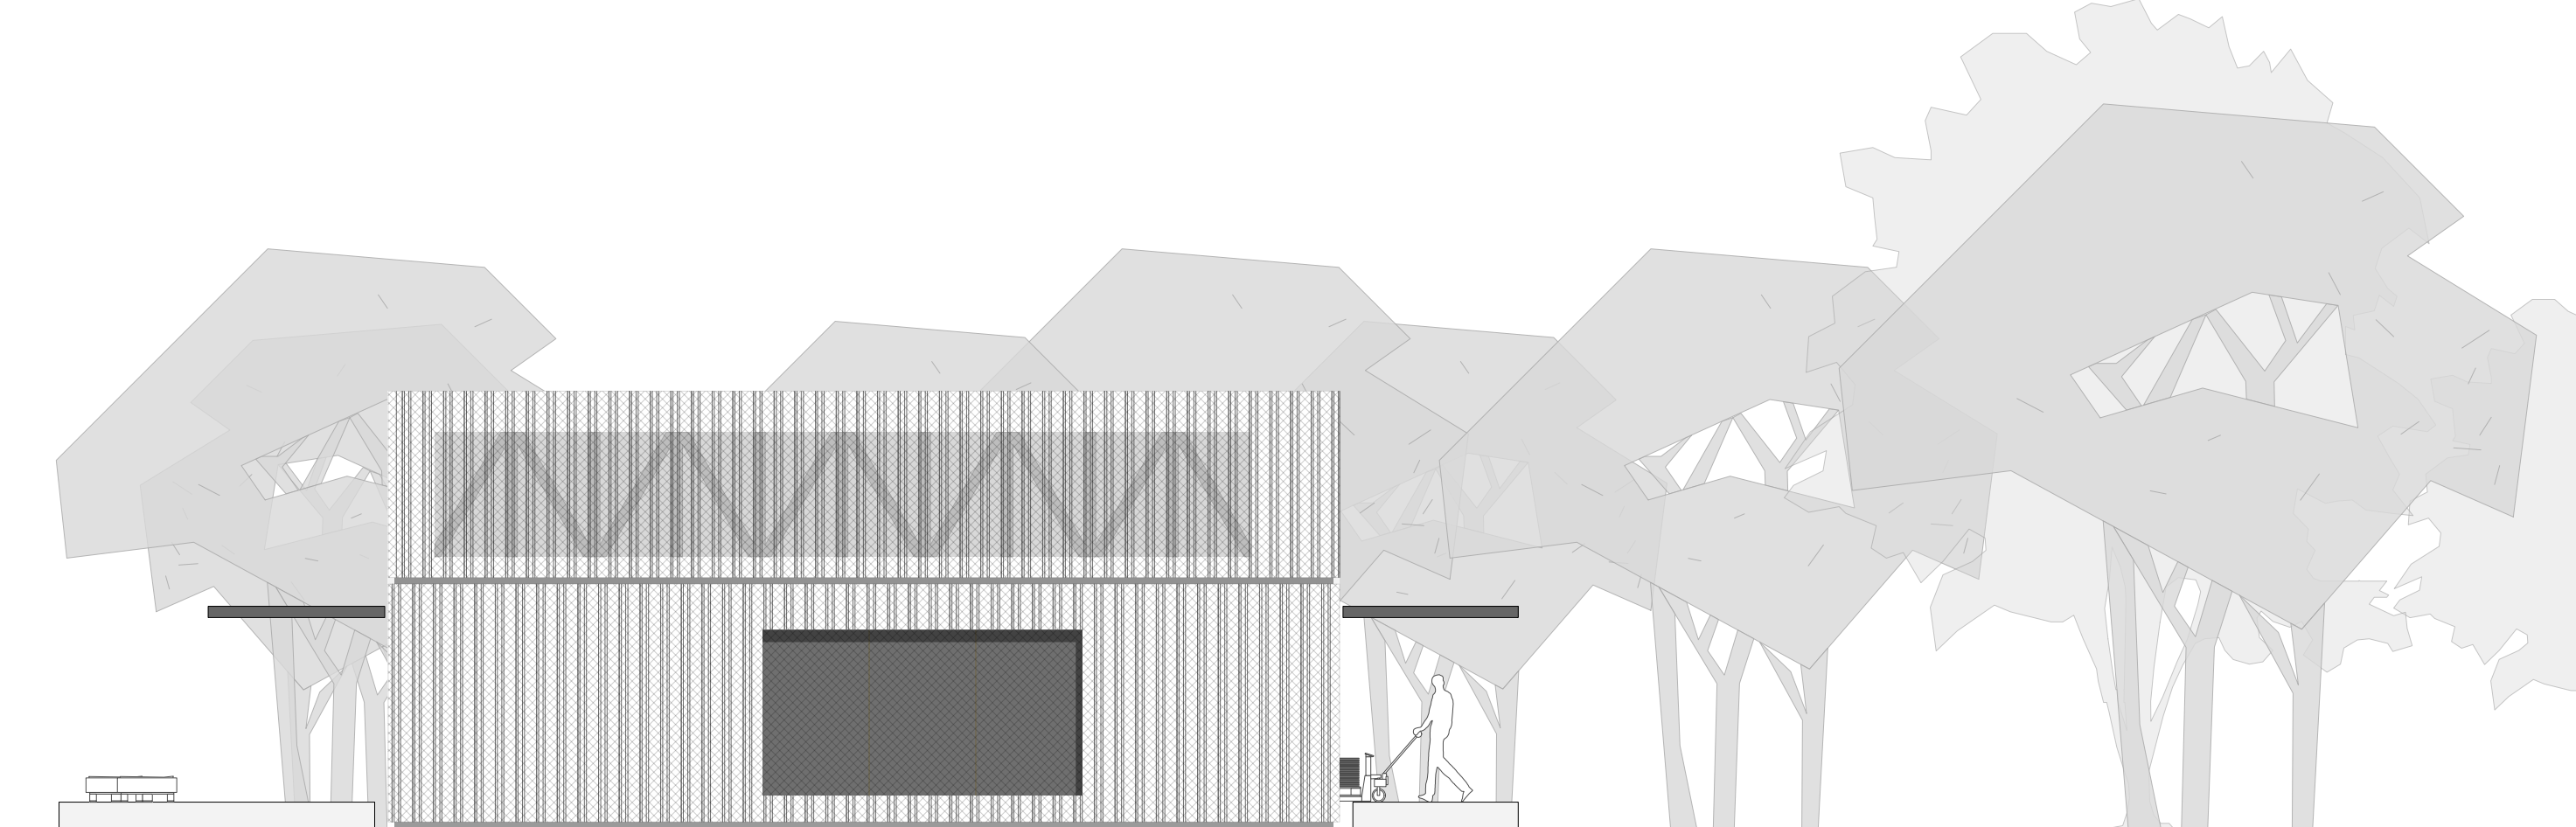

Teilansicht / Schnitt / Grundriss 1/50

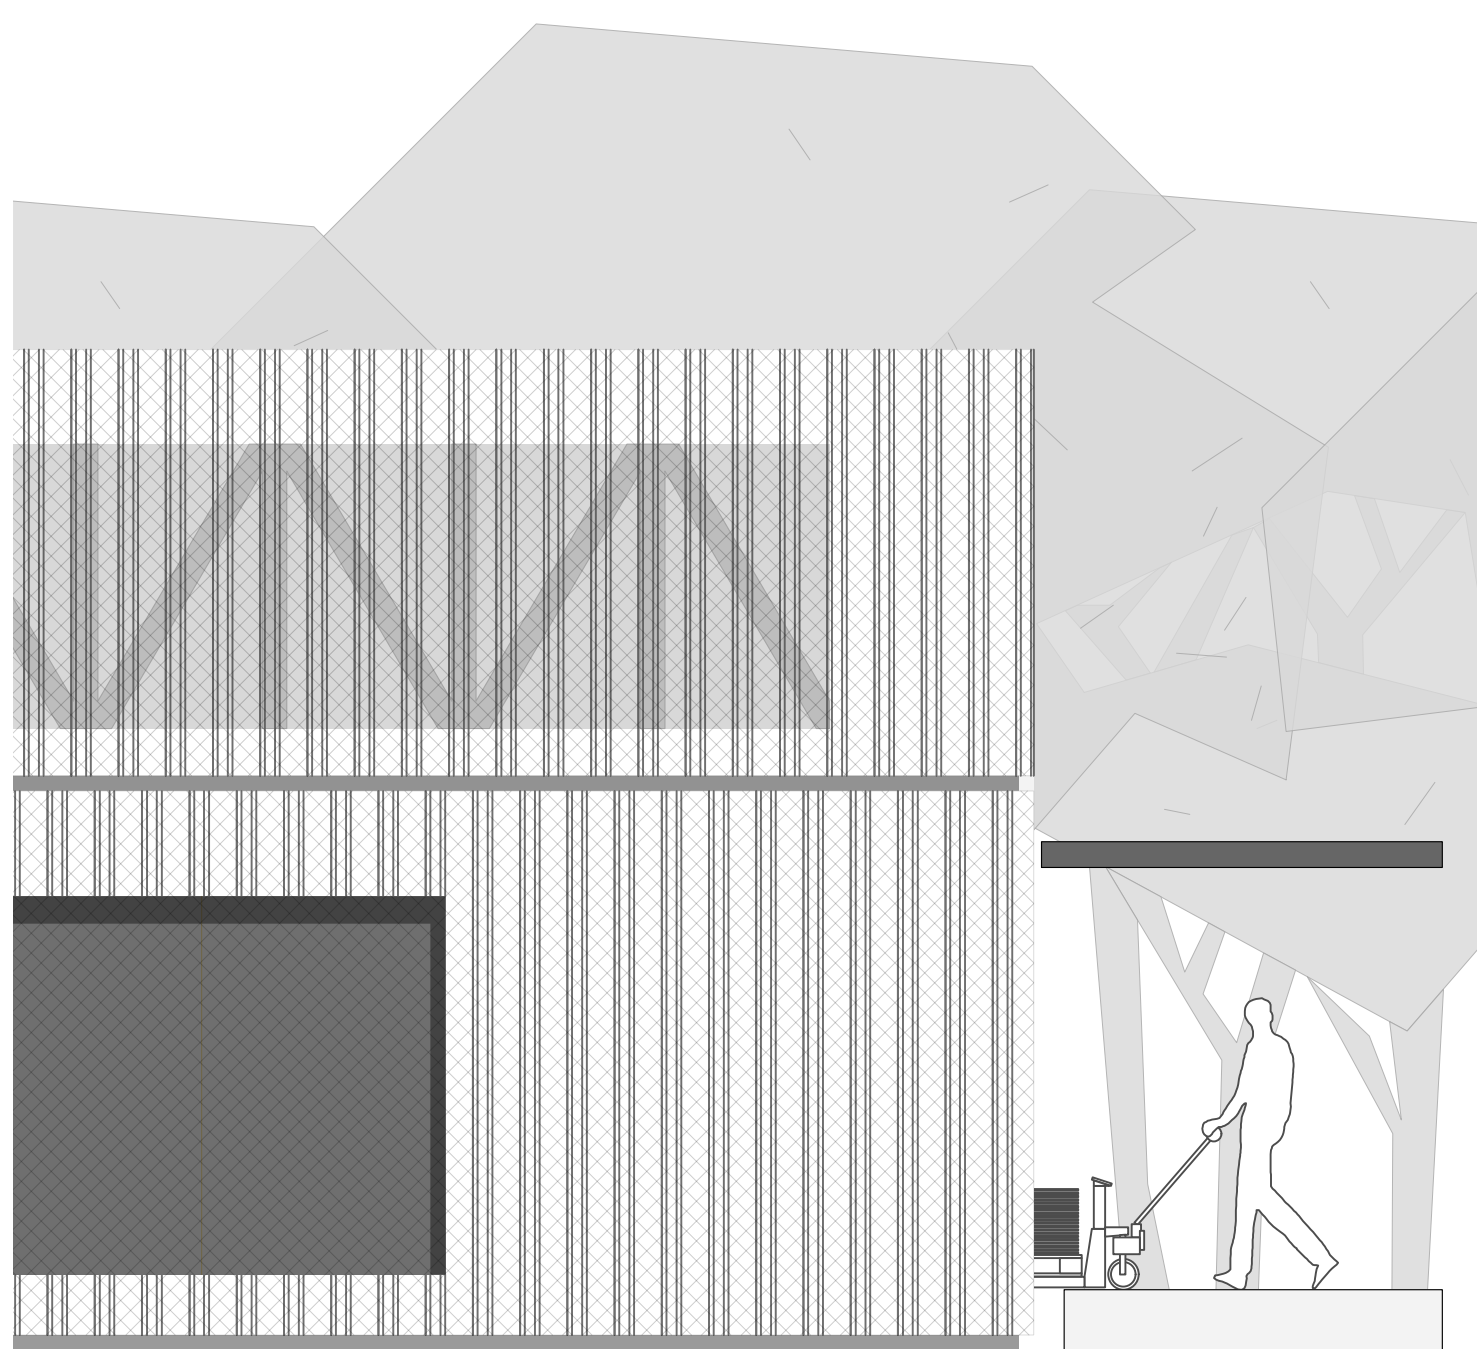

Ansicht Süd M 1:100

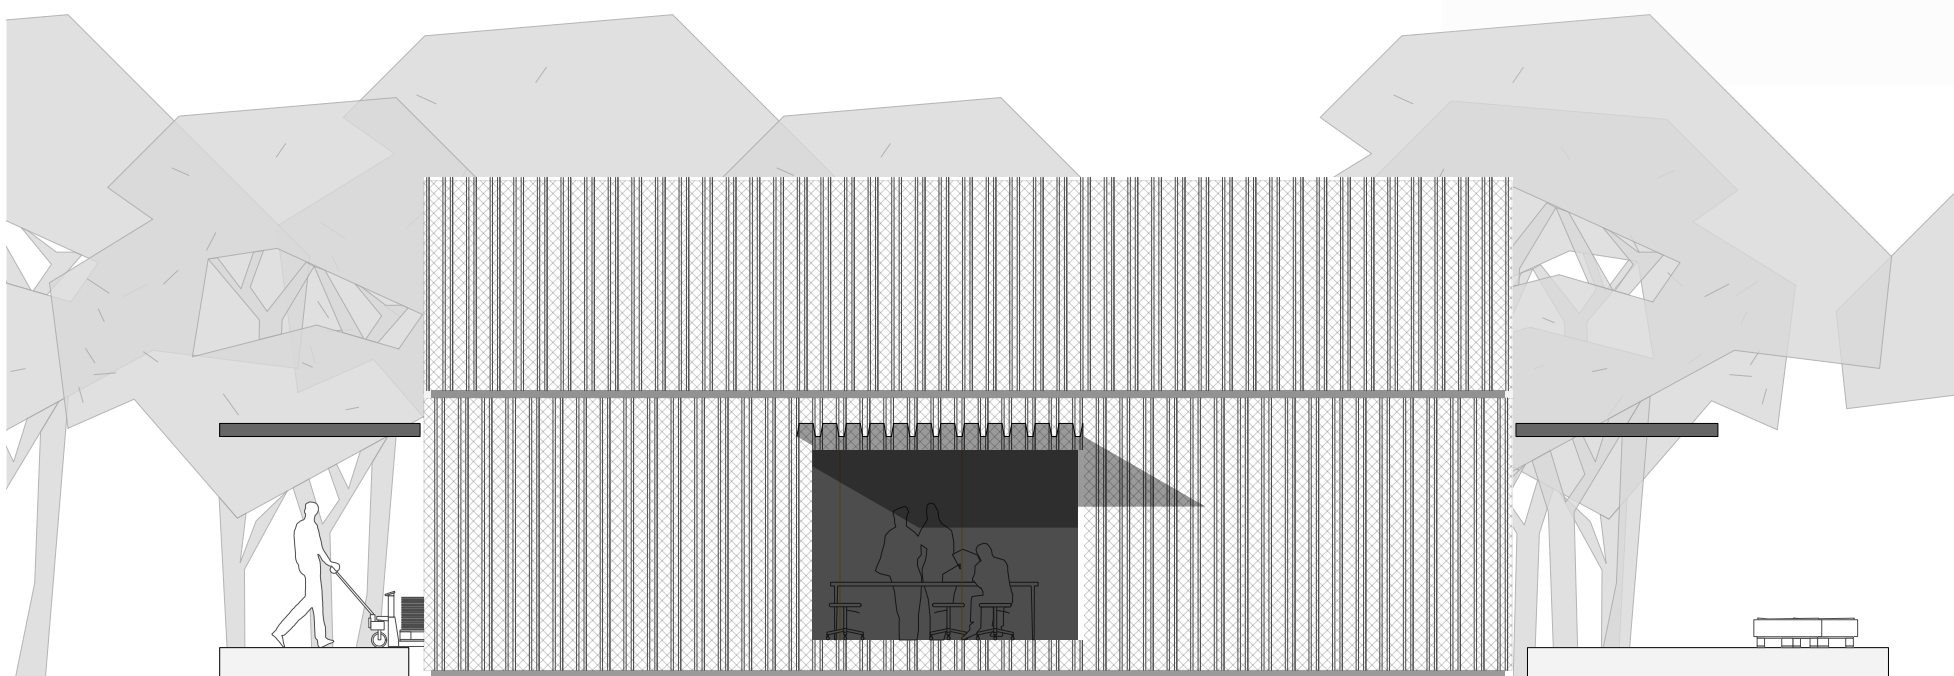




EPZN

Perspektive Eingang EPZN




Lageplan M 1:500

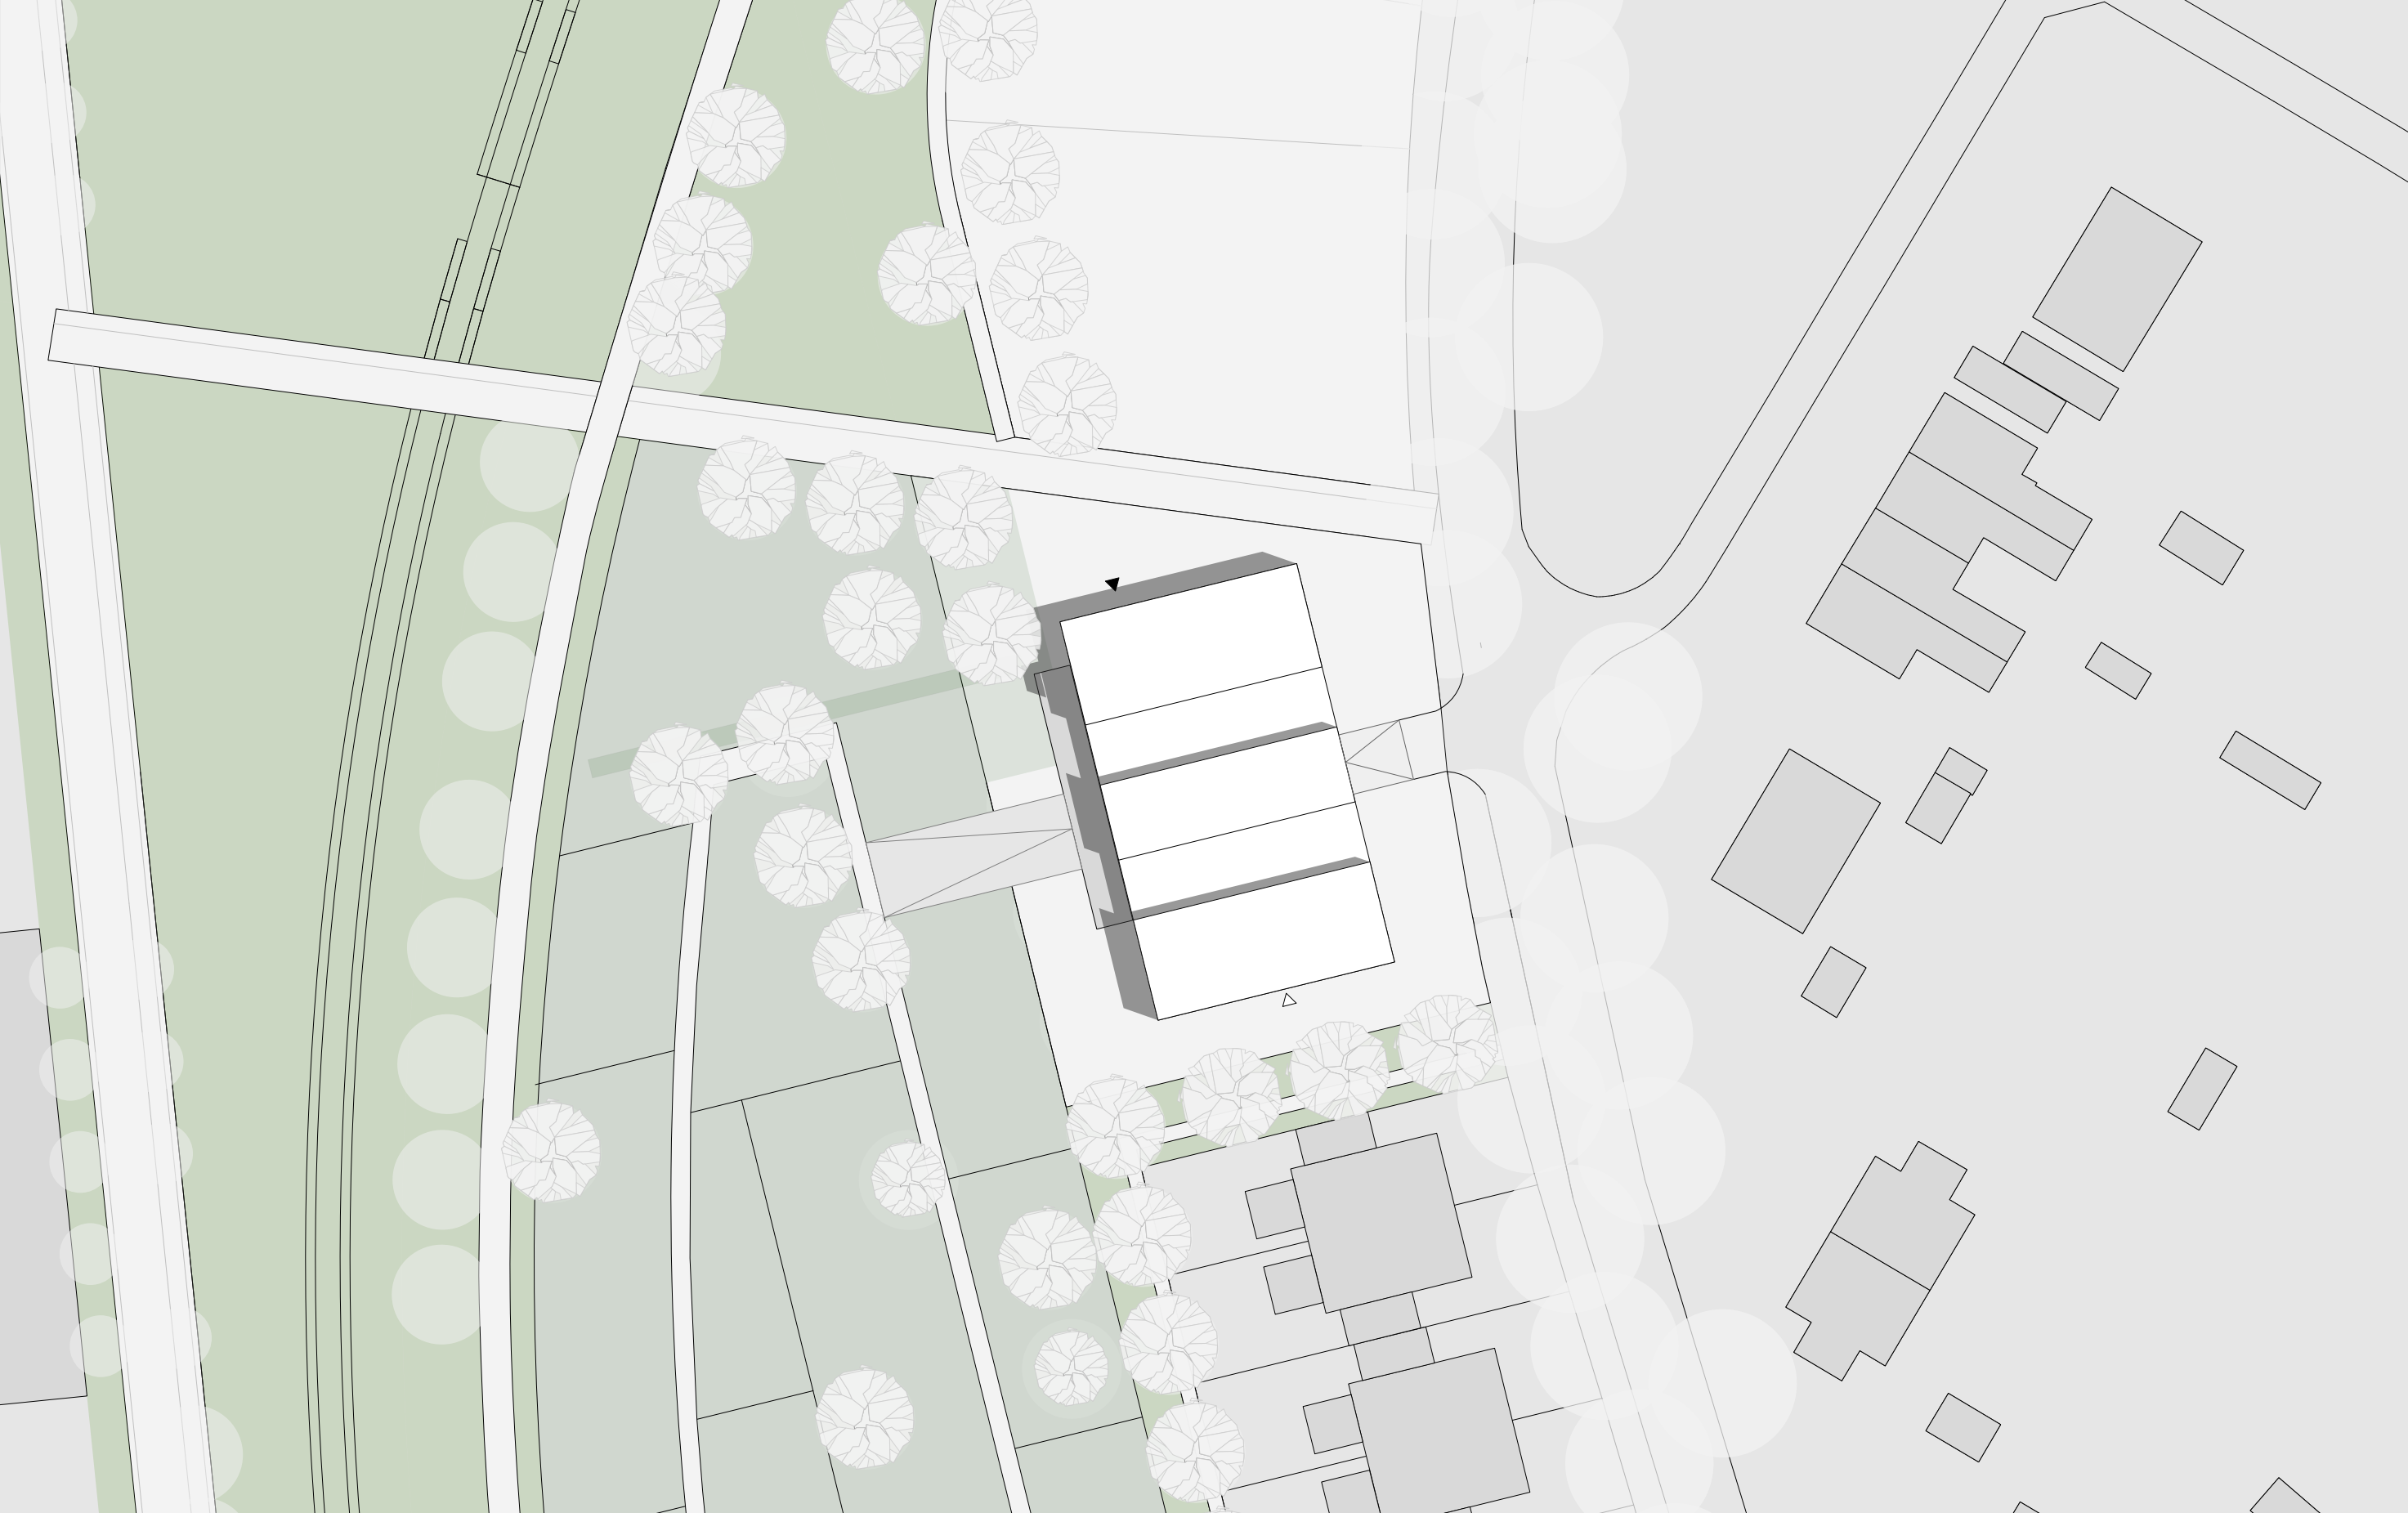


Grundriss M 1:100

Szenario 1 : Shop und Cafe-Betrieb

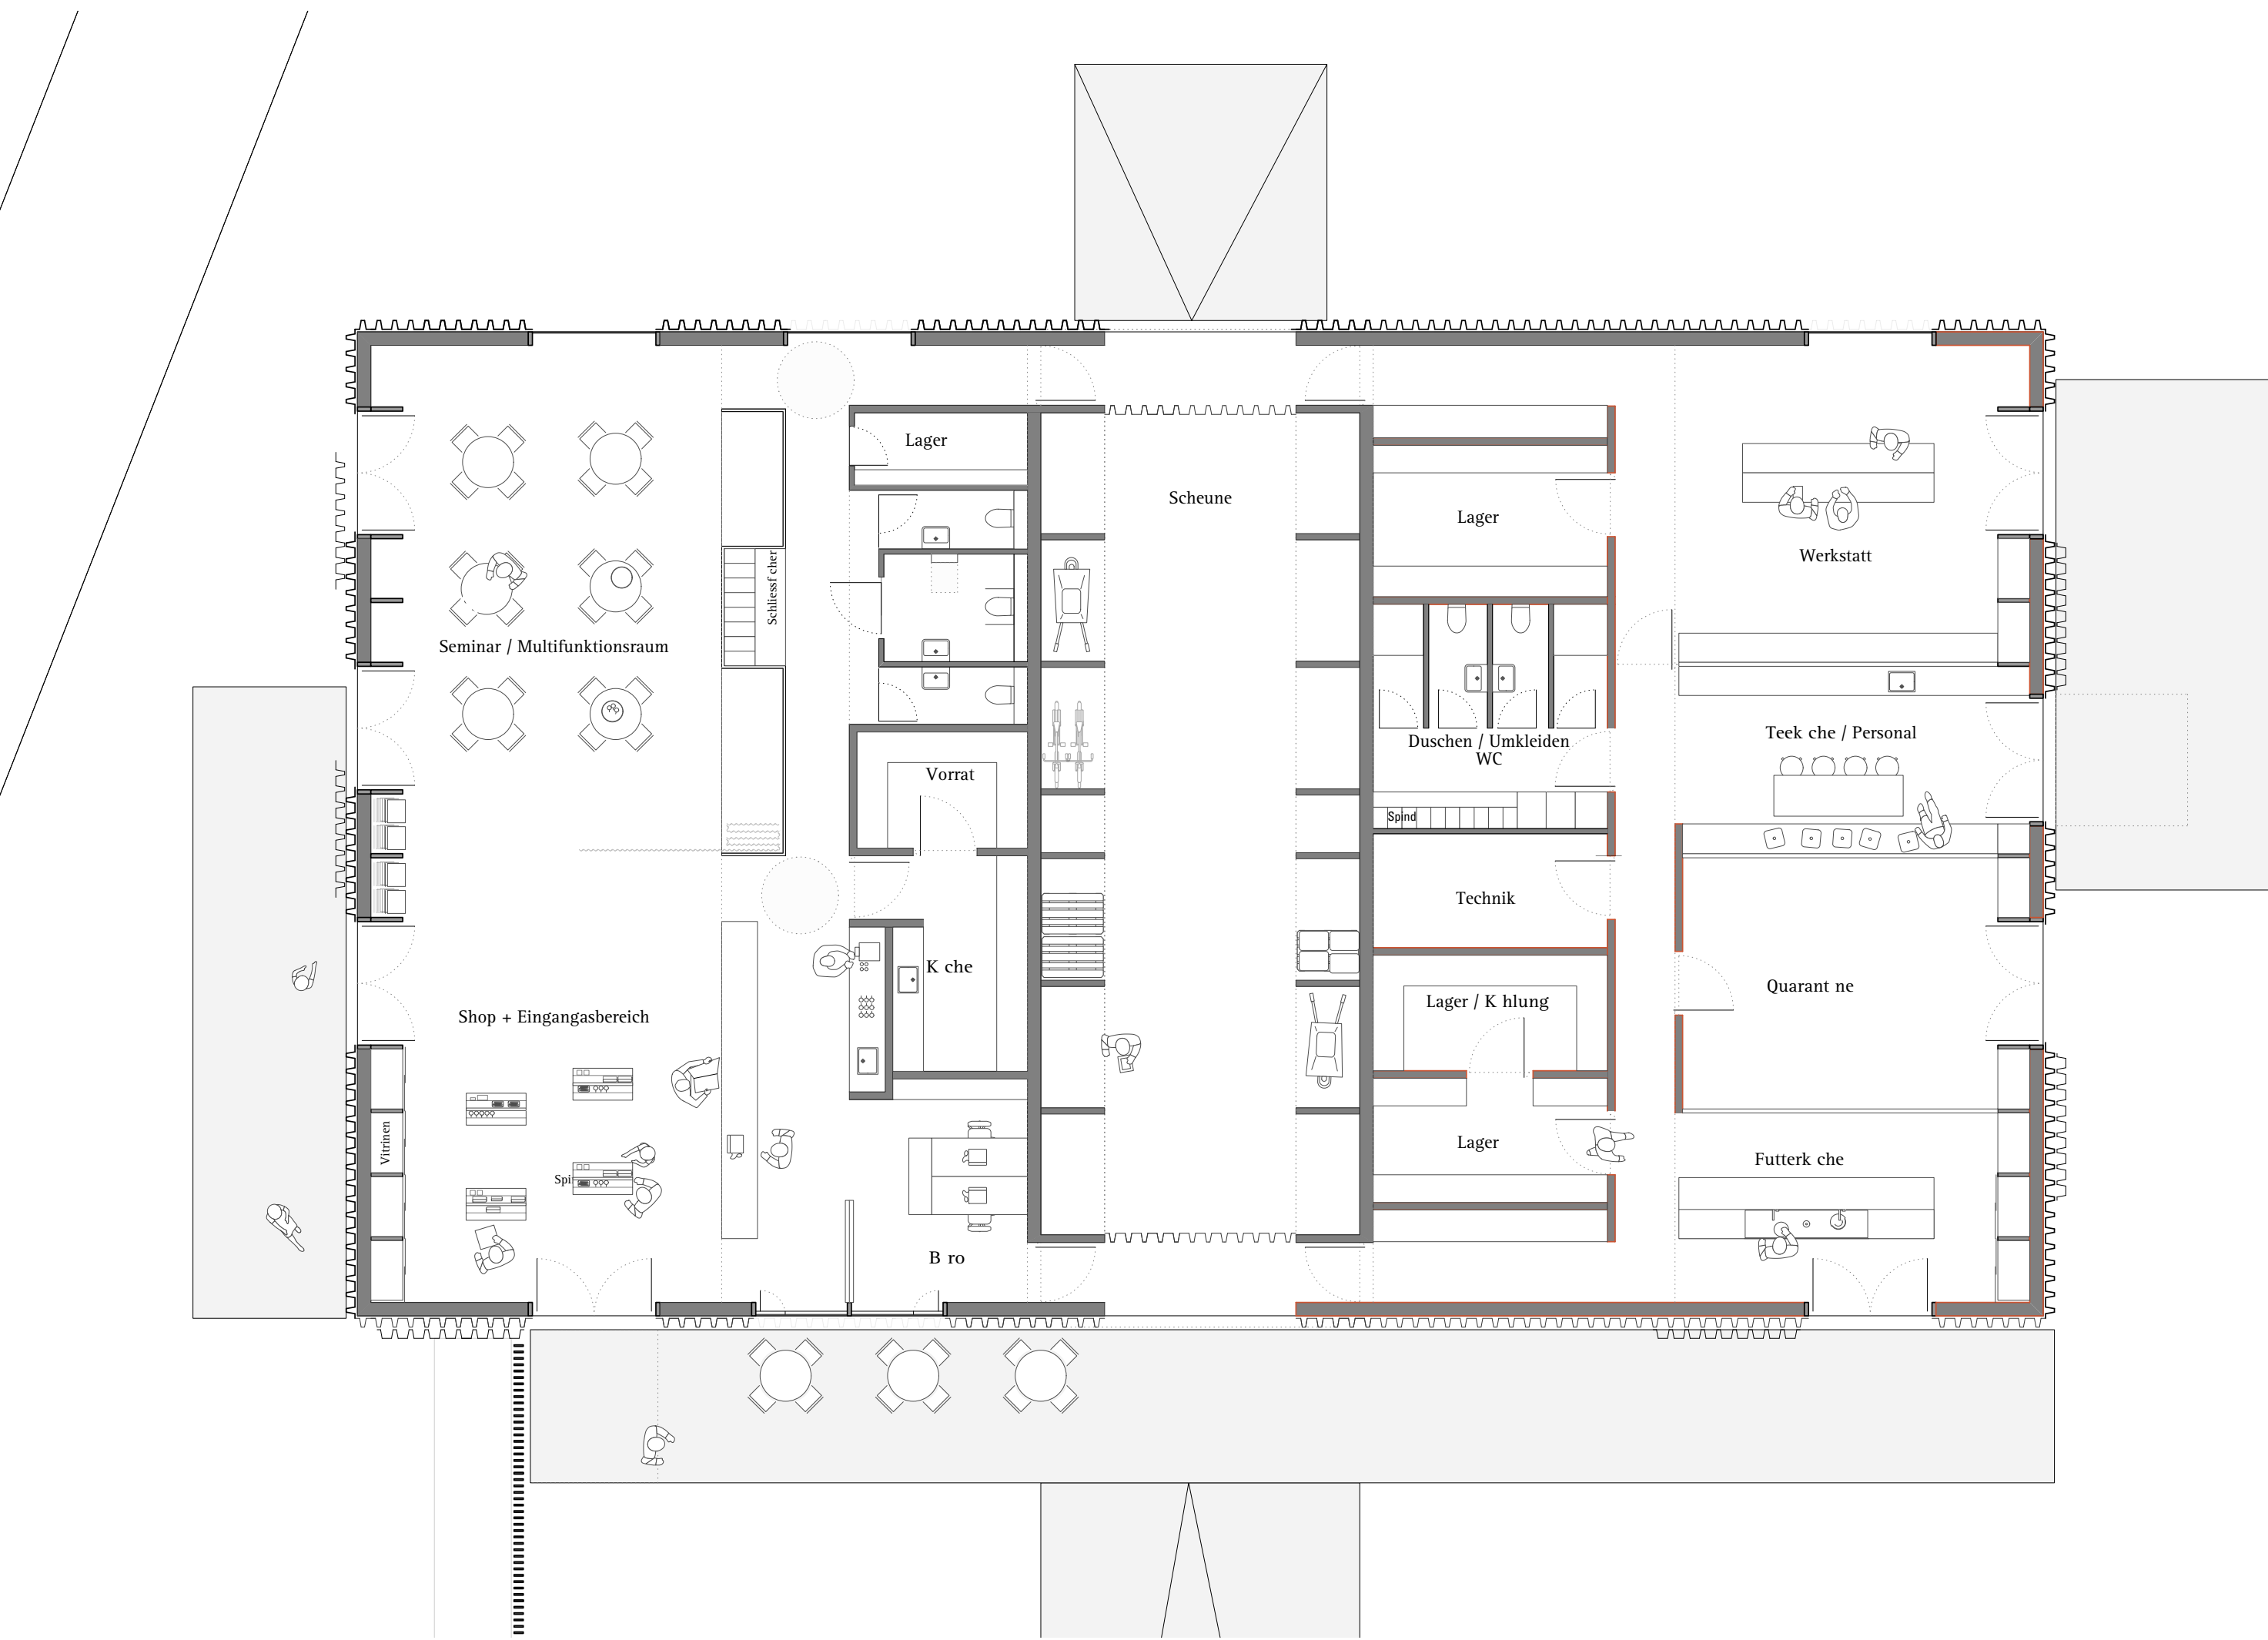


Grundriss M 1:200

Szenario 2 : Shop und Vortrag/ Seminar

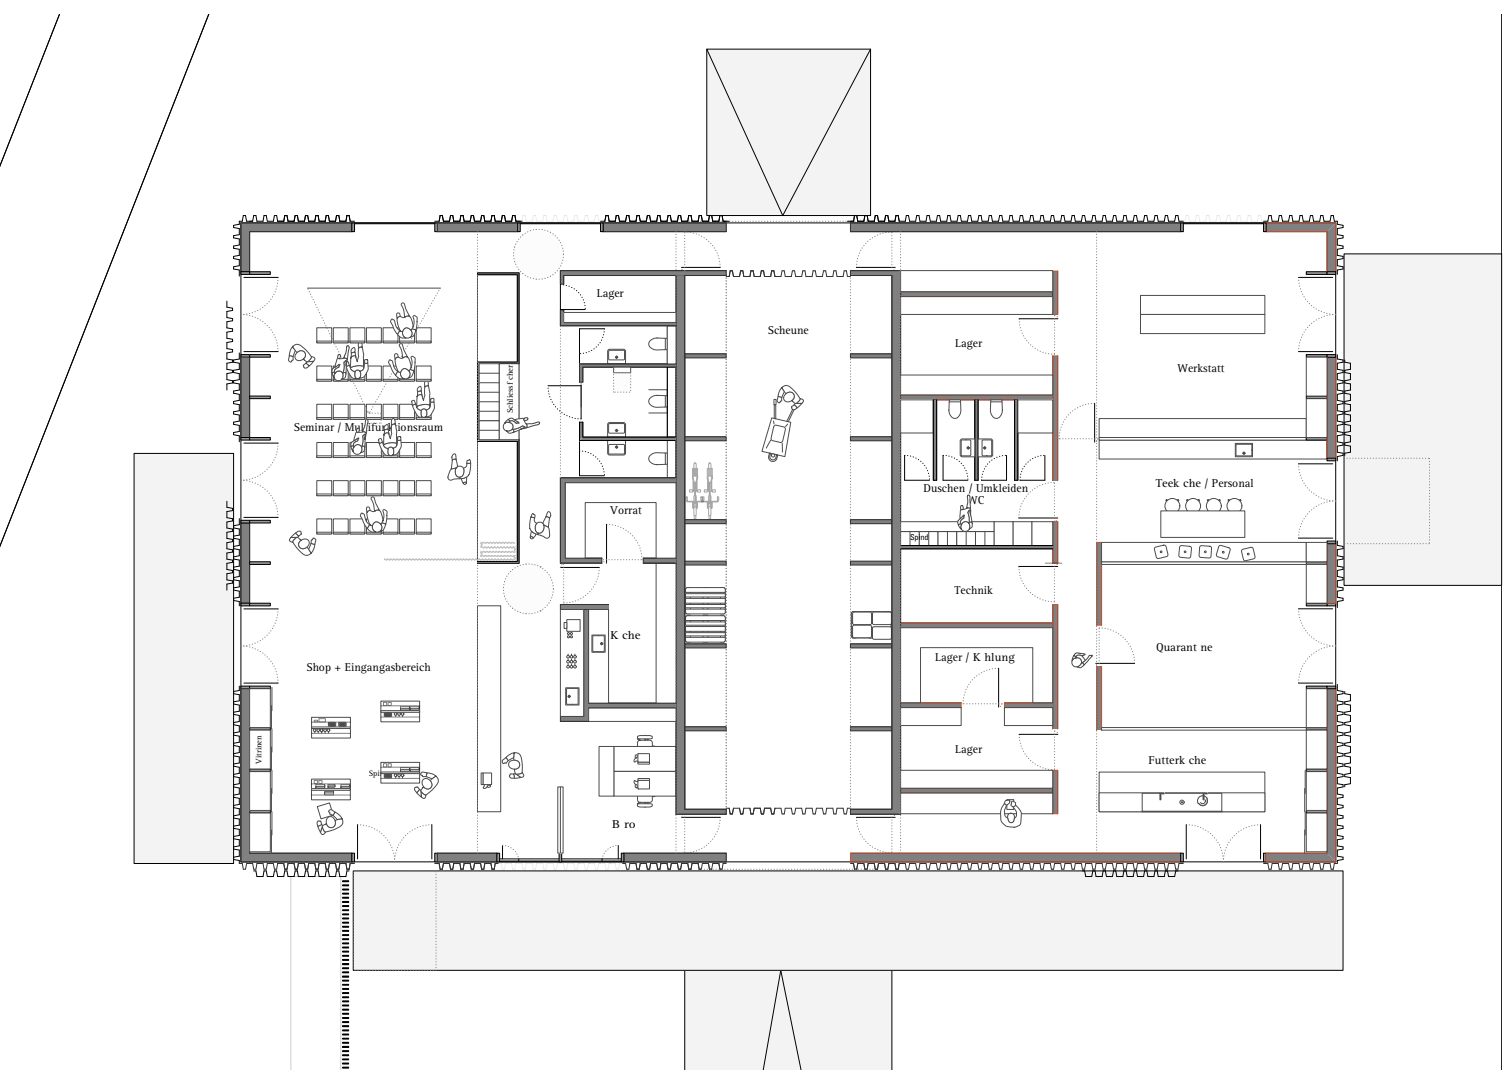


Grundriss M 1:200


Szenario 3: Veranstaltung

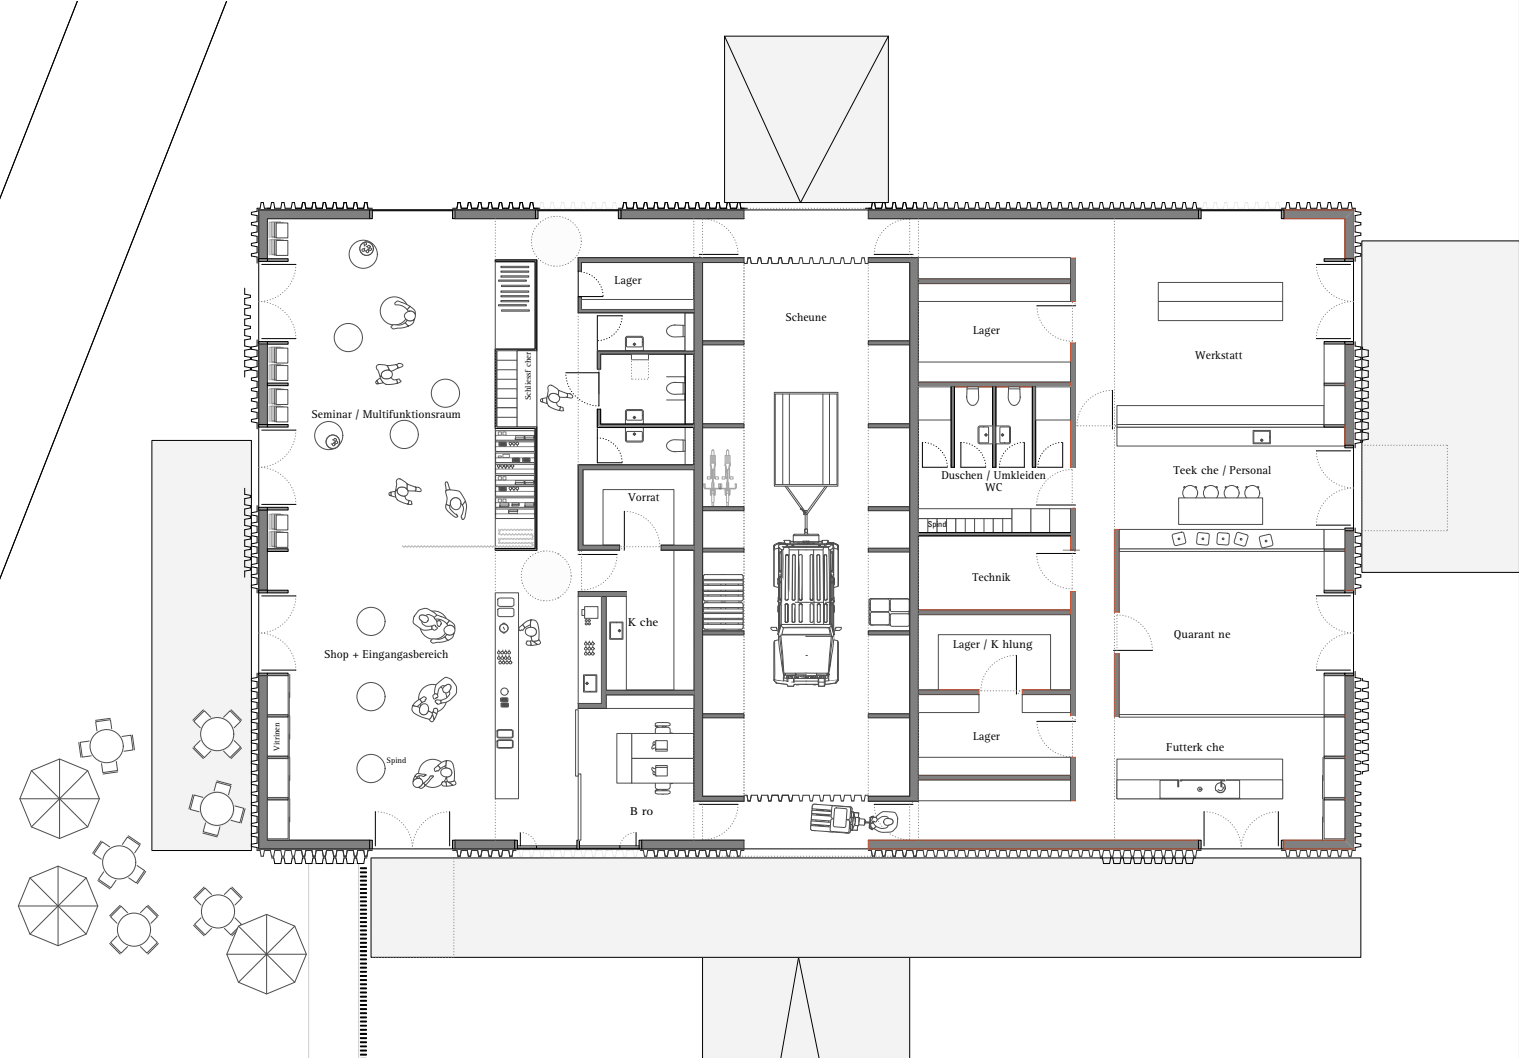


Ansicht West M 1:100

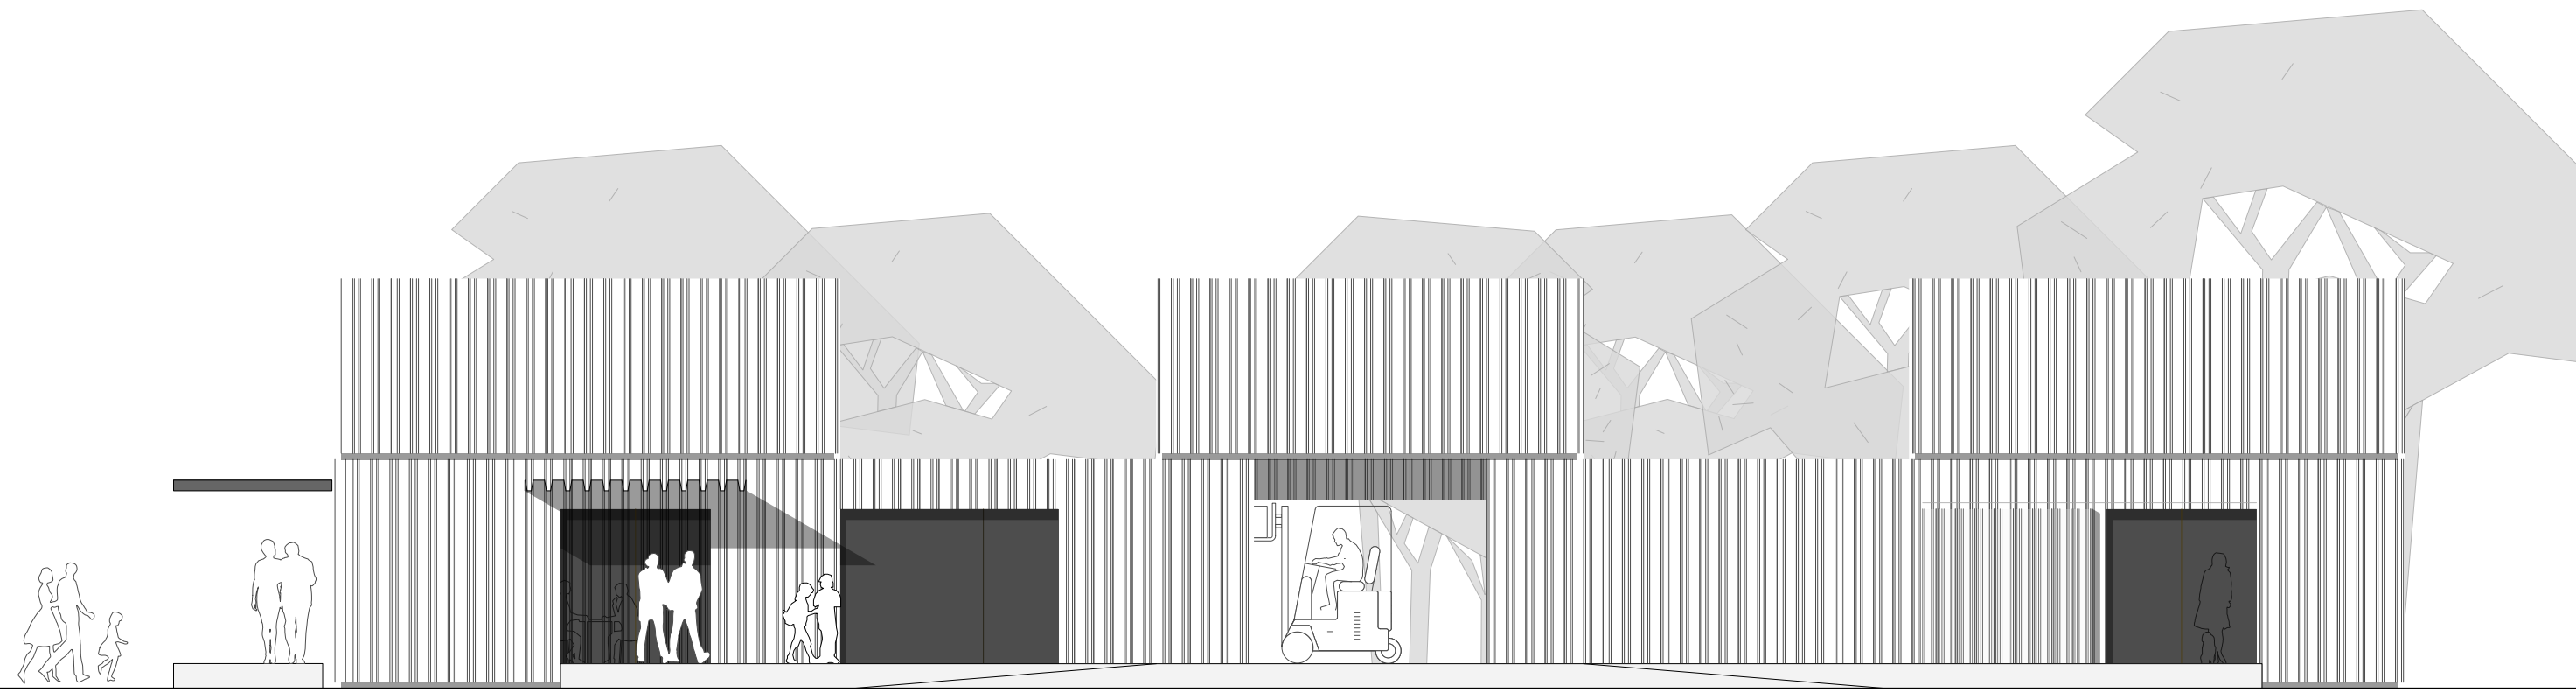


Ansicht Ost M 1:100

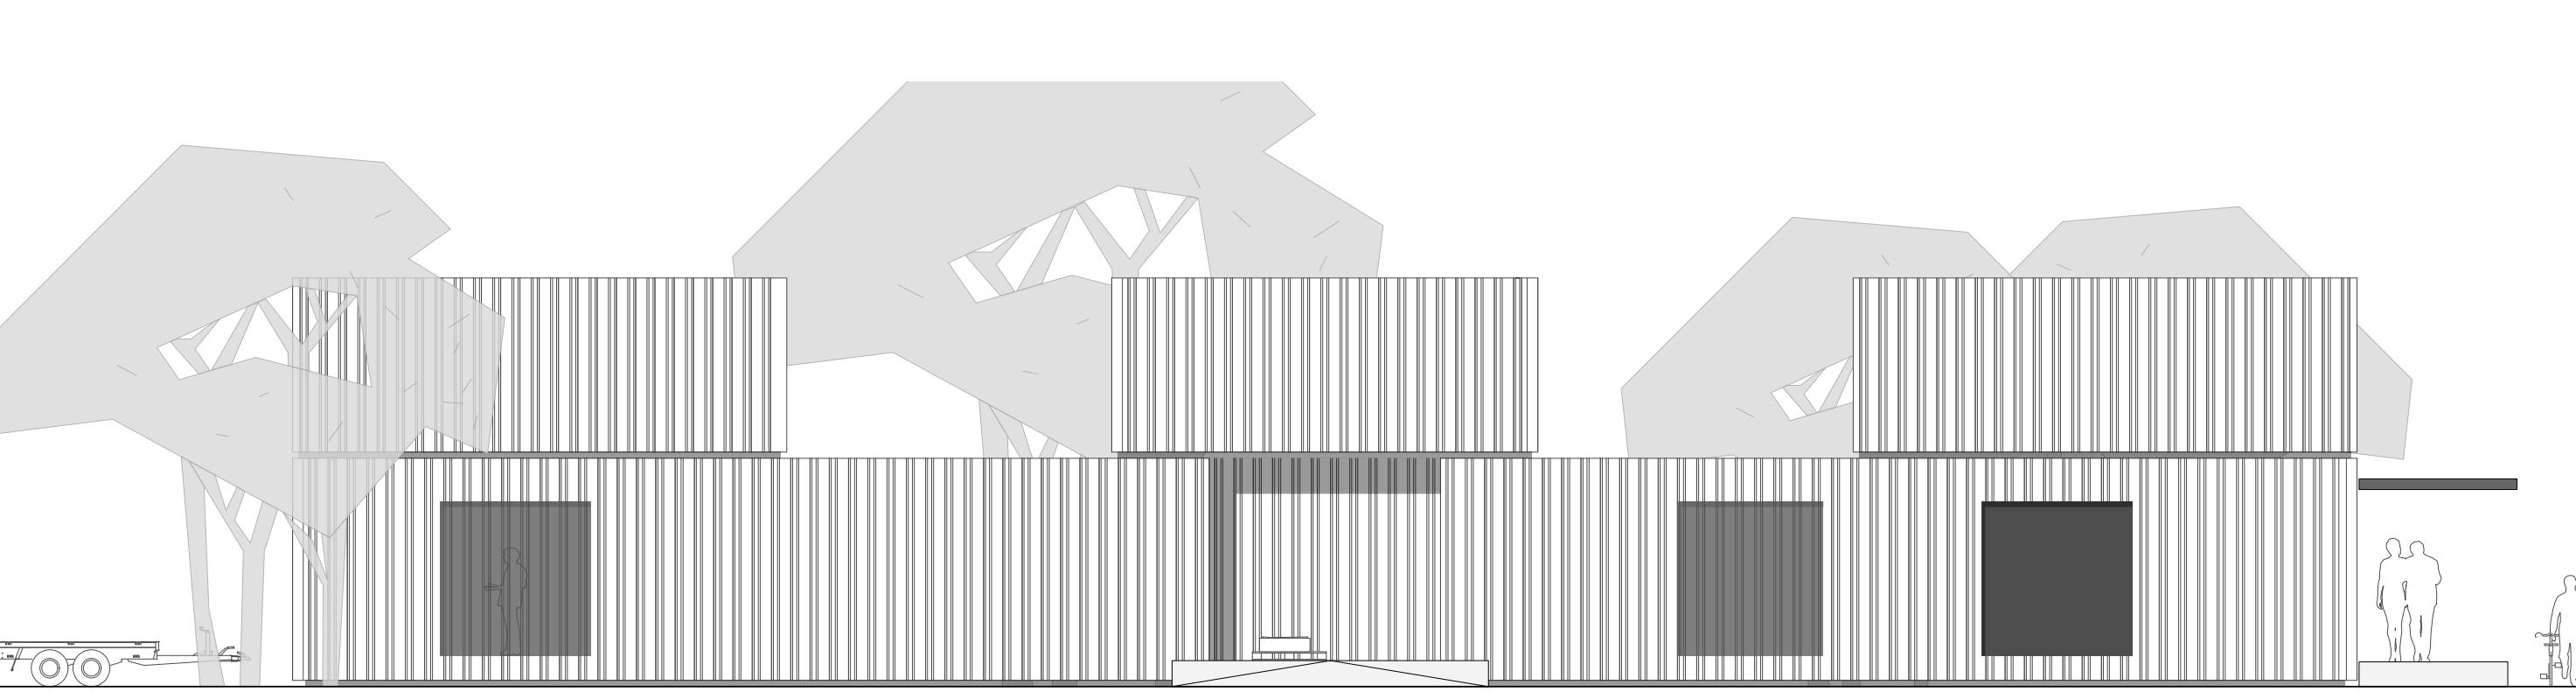

Längsschnitt M 1:100

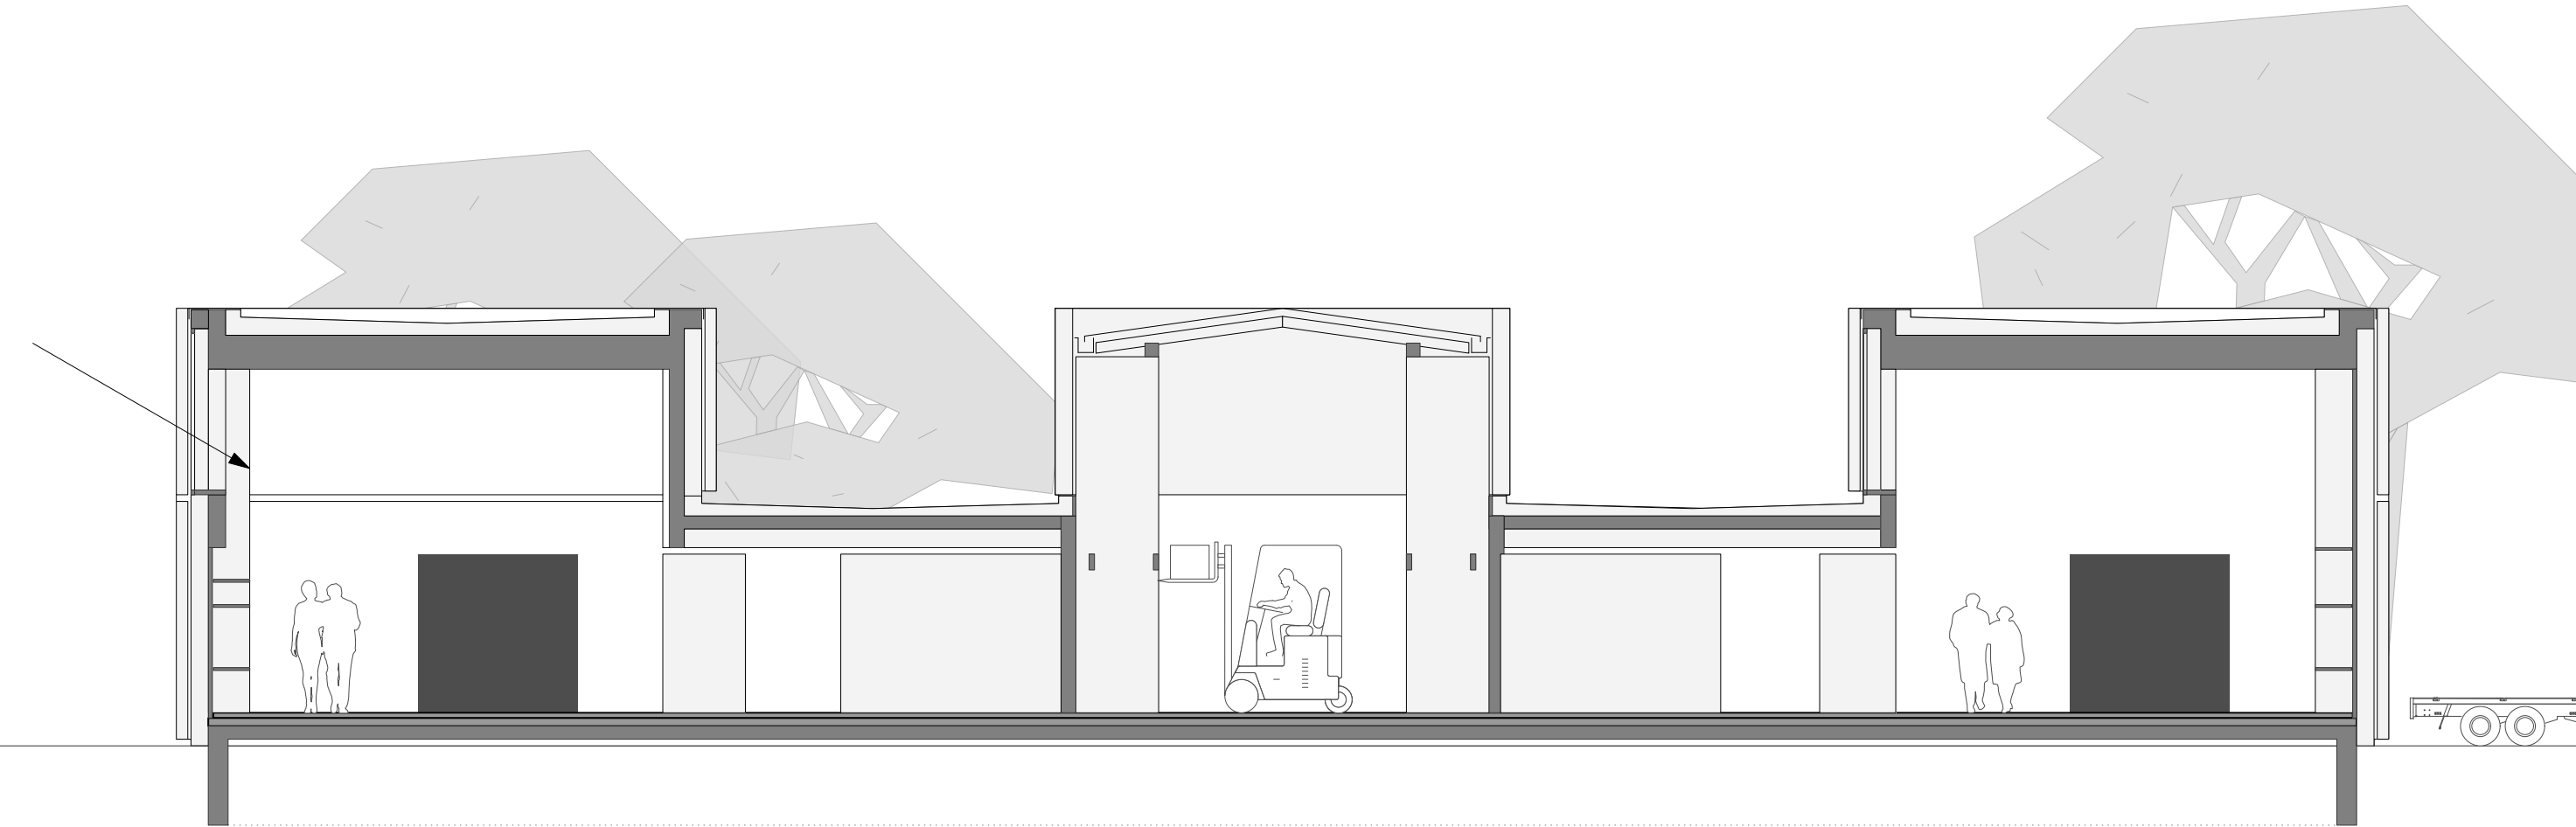

Ansicht Süd M 1:100

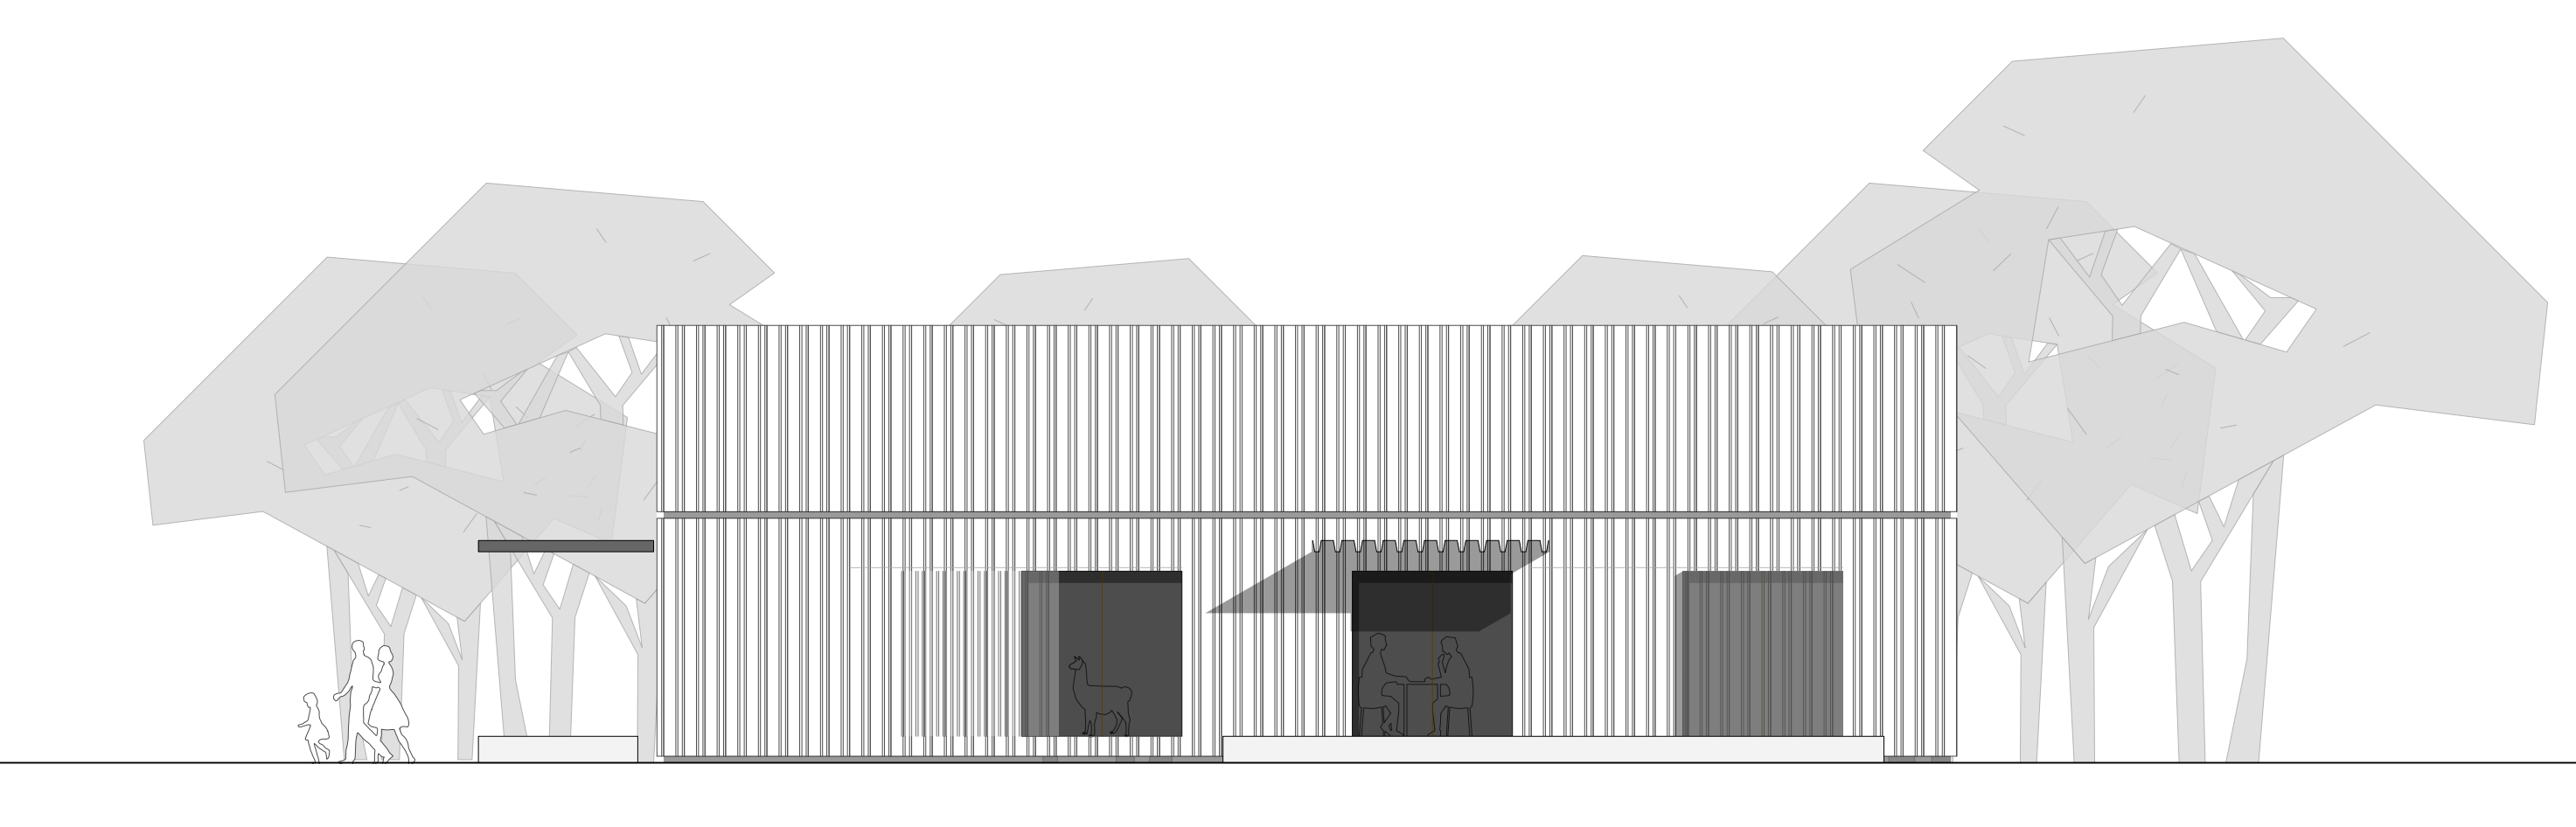

Ansicht Nord M 1:100



Teilansicht M1/50

Zugang Gehege

