
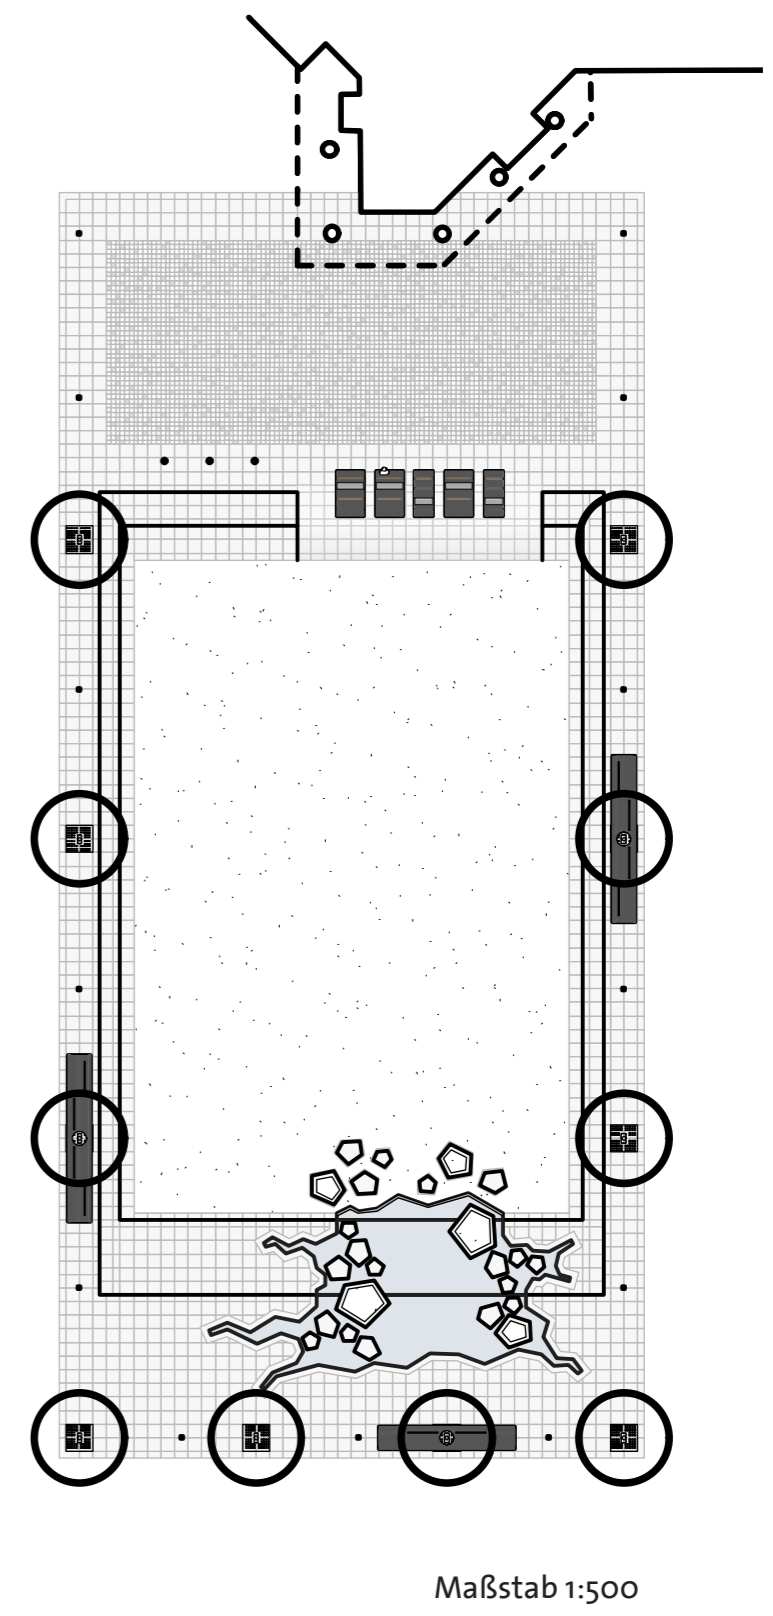
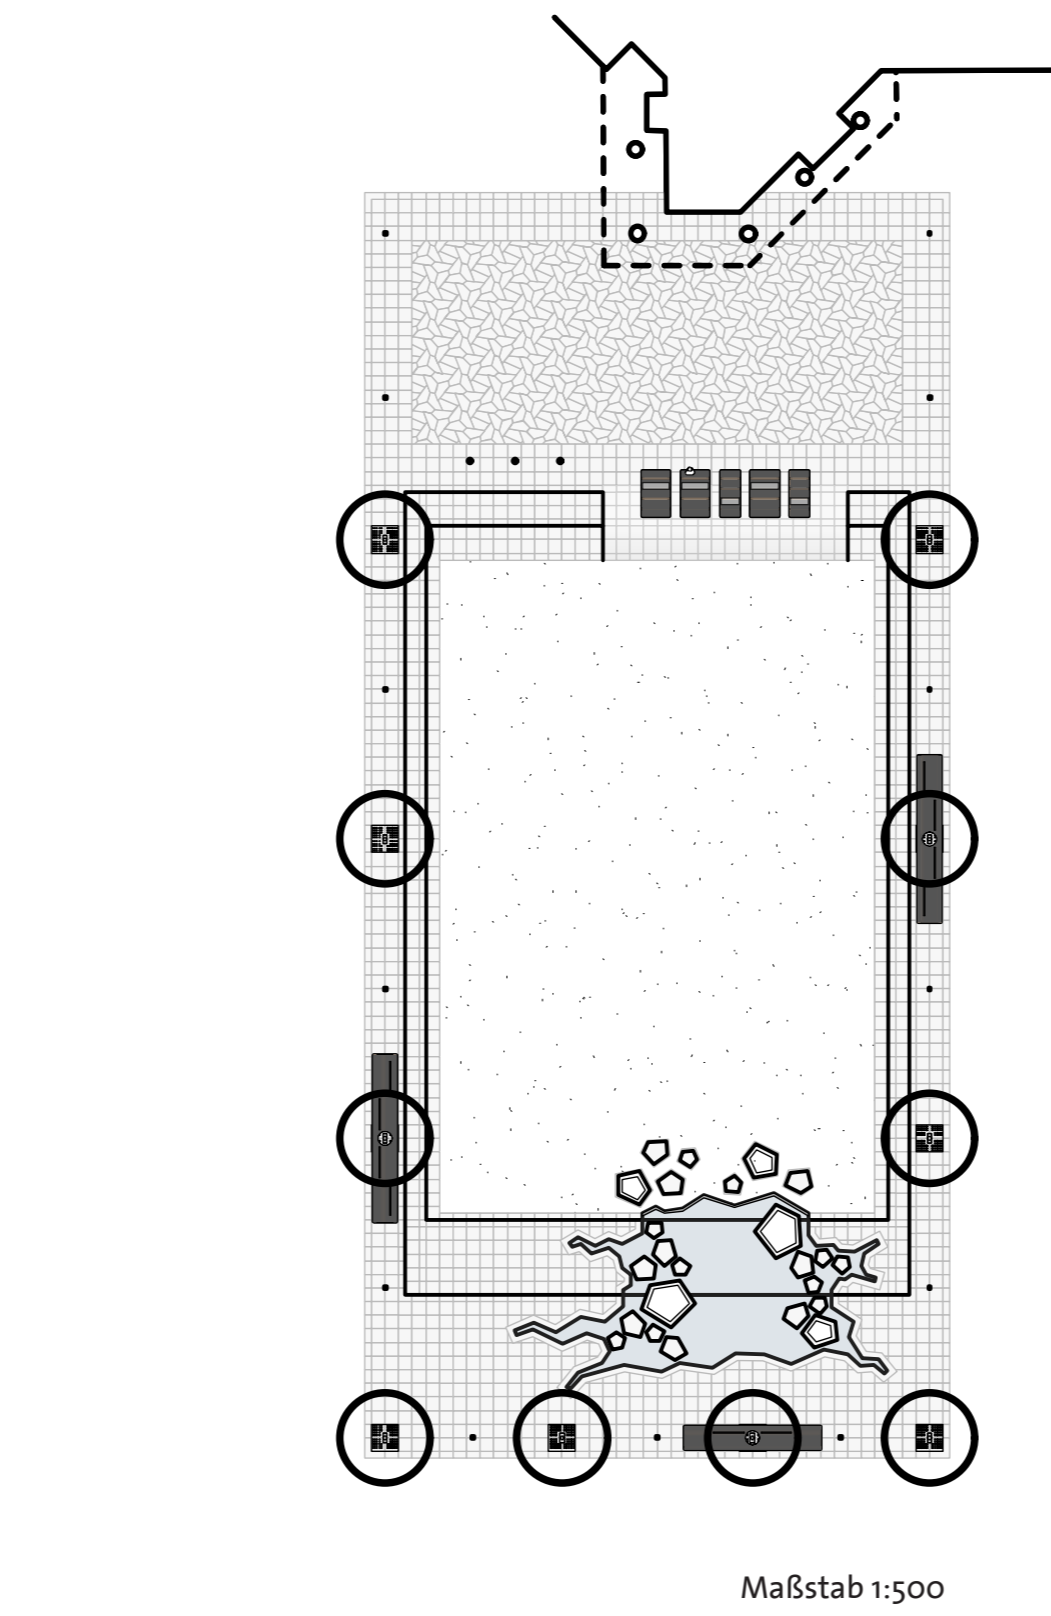
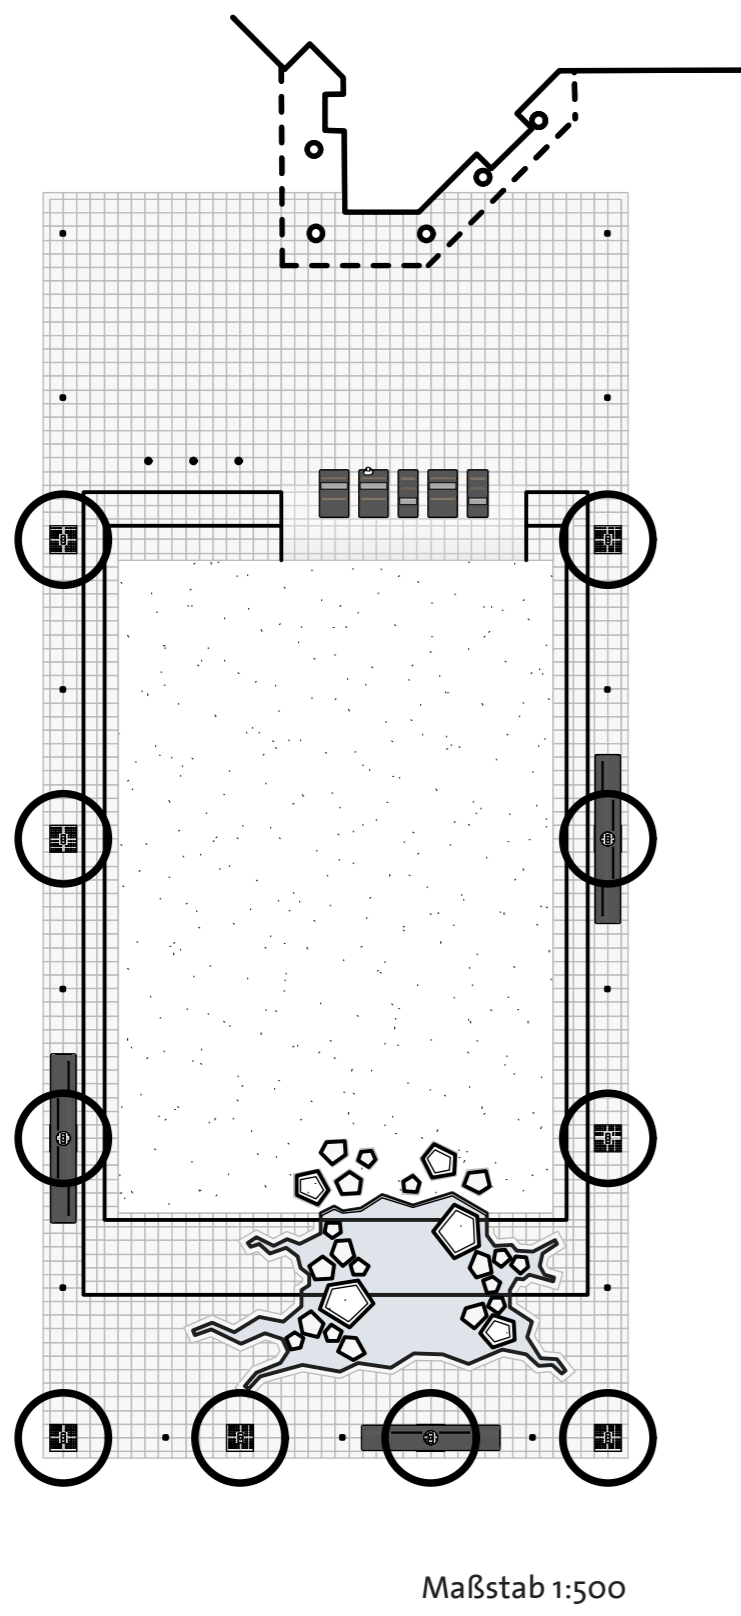
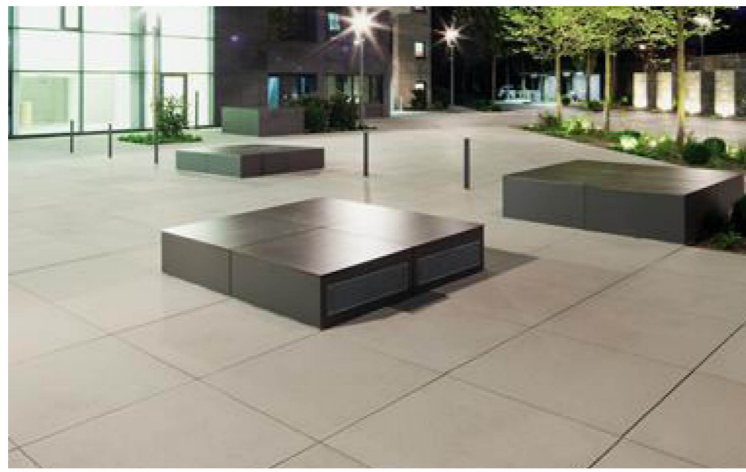
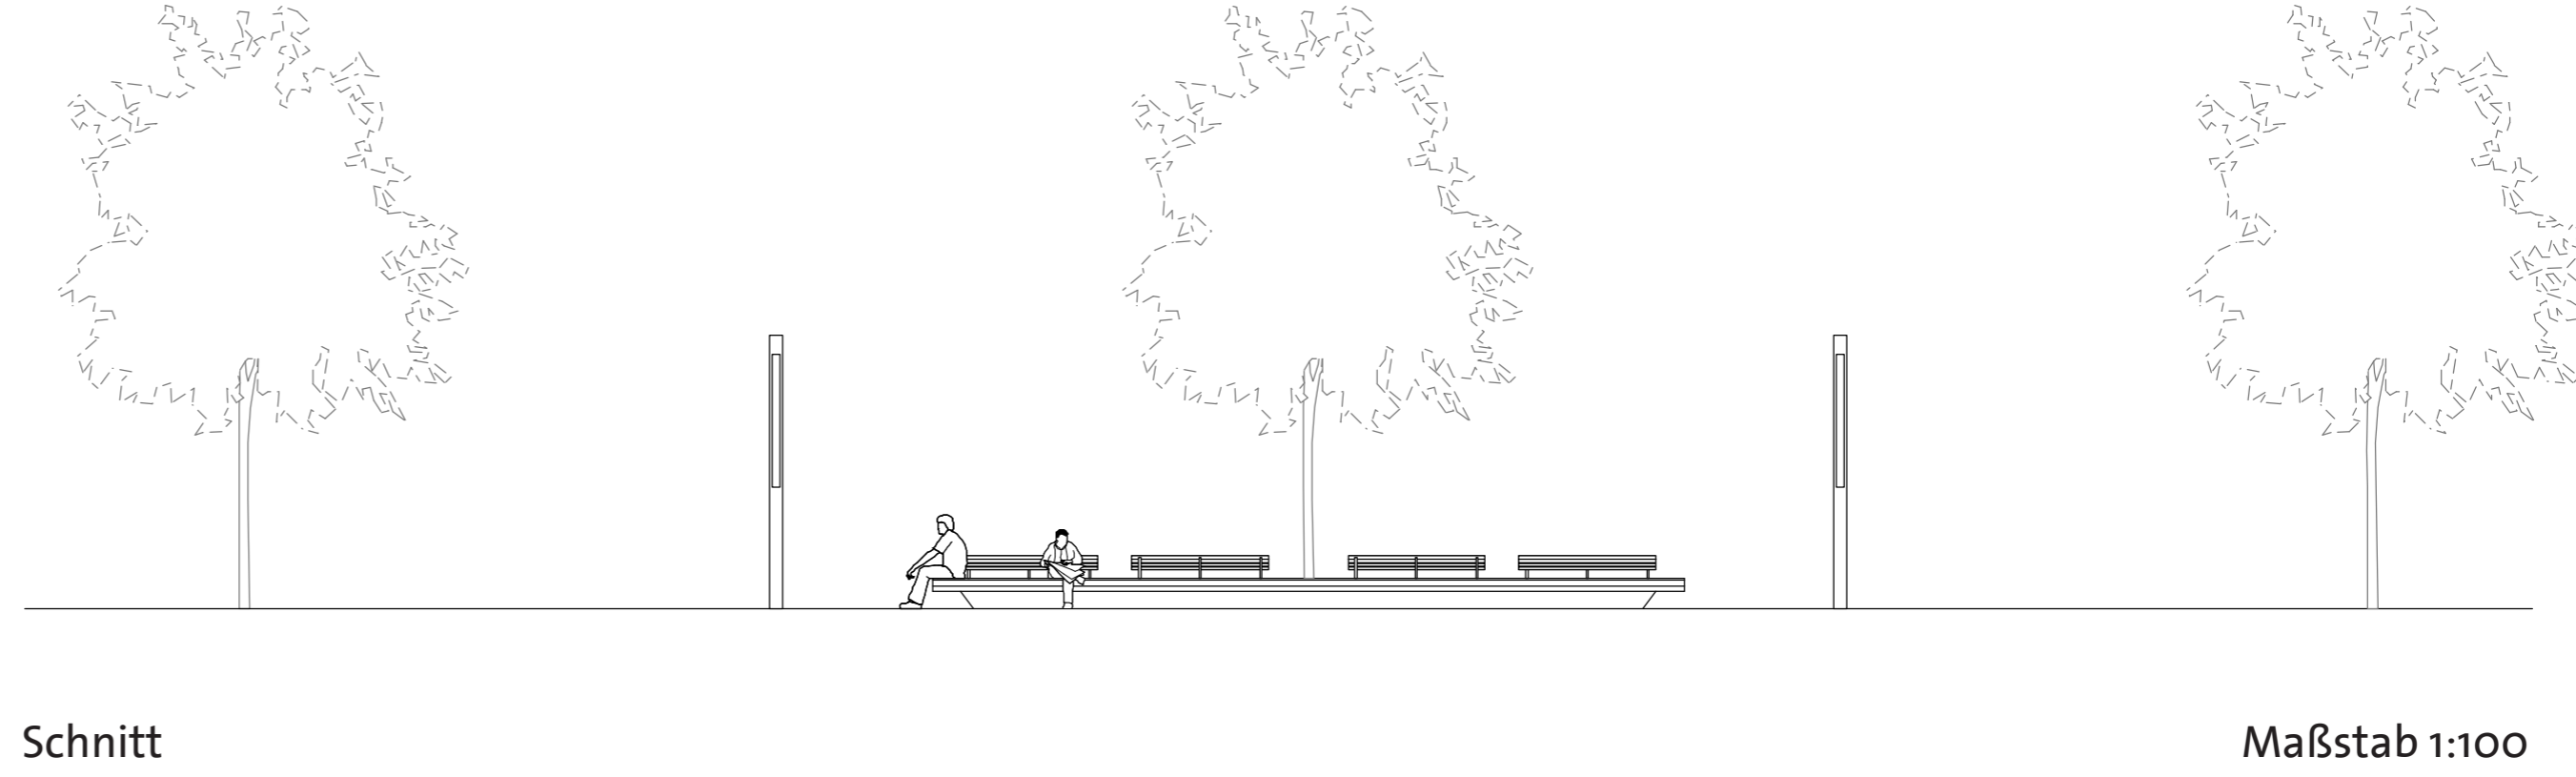
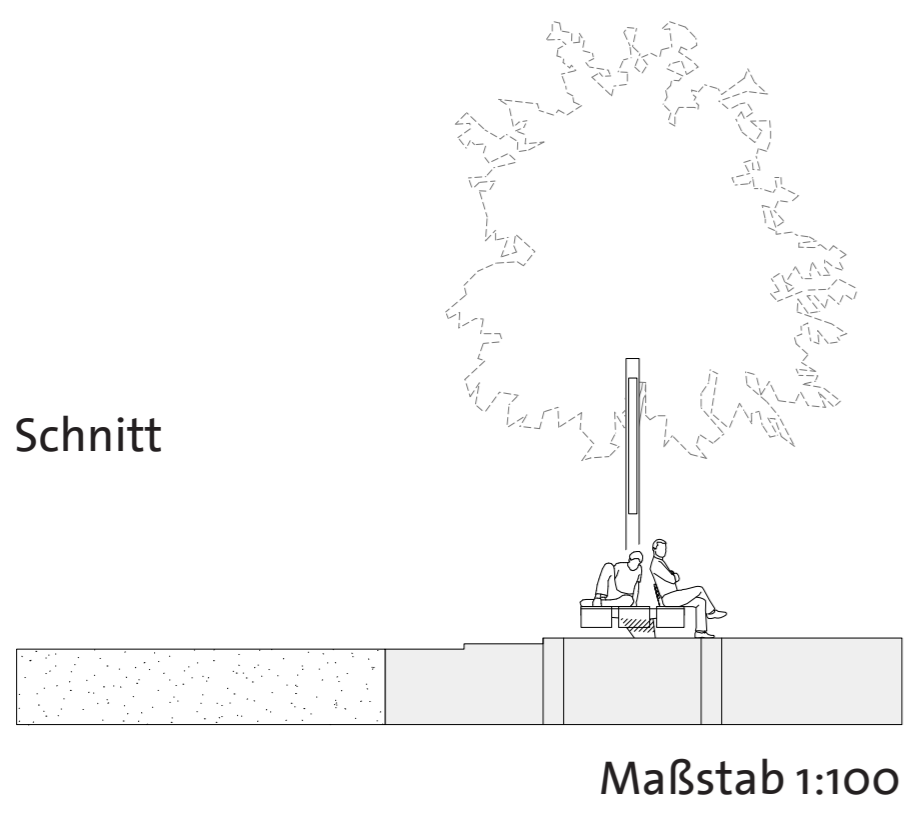


Bereich Rathauspark


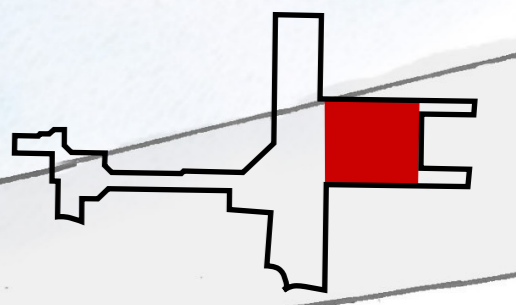


A Pflaster *Quadrat*


B Pflaster *Parkstein*

C Pflaster *Platine*


Bereich Rathaus-Center

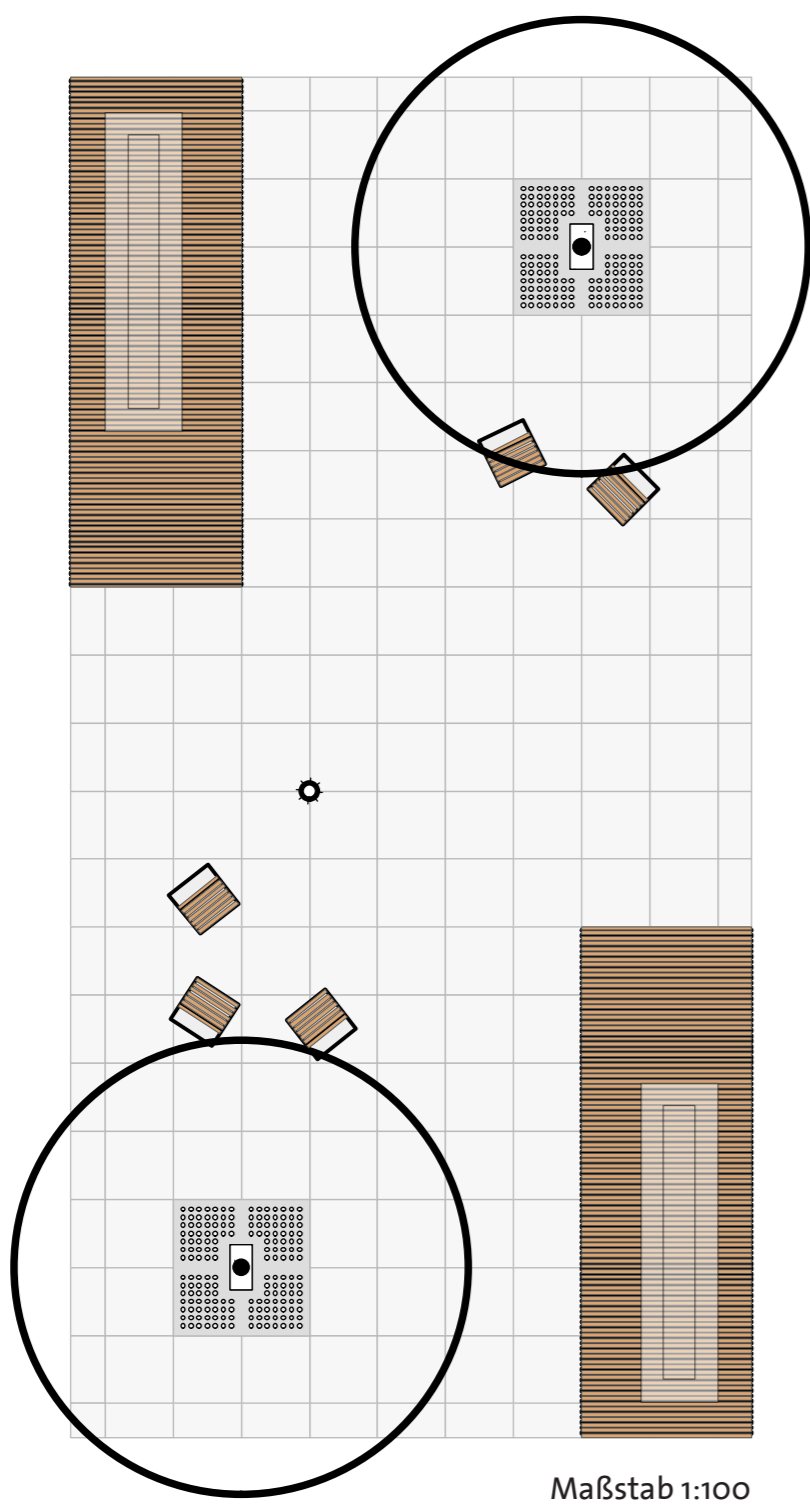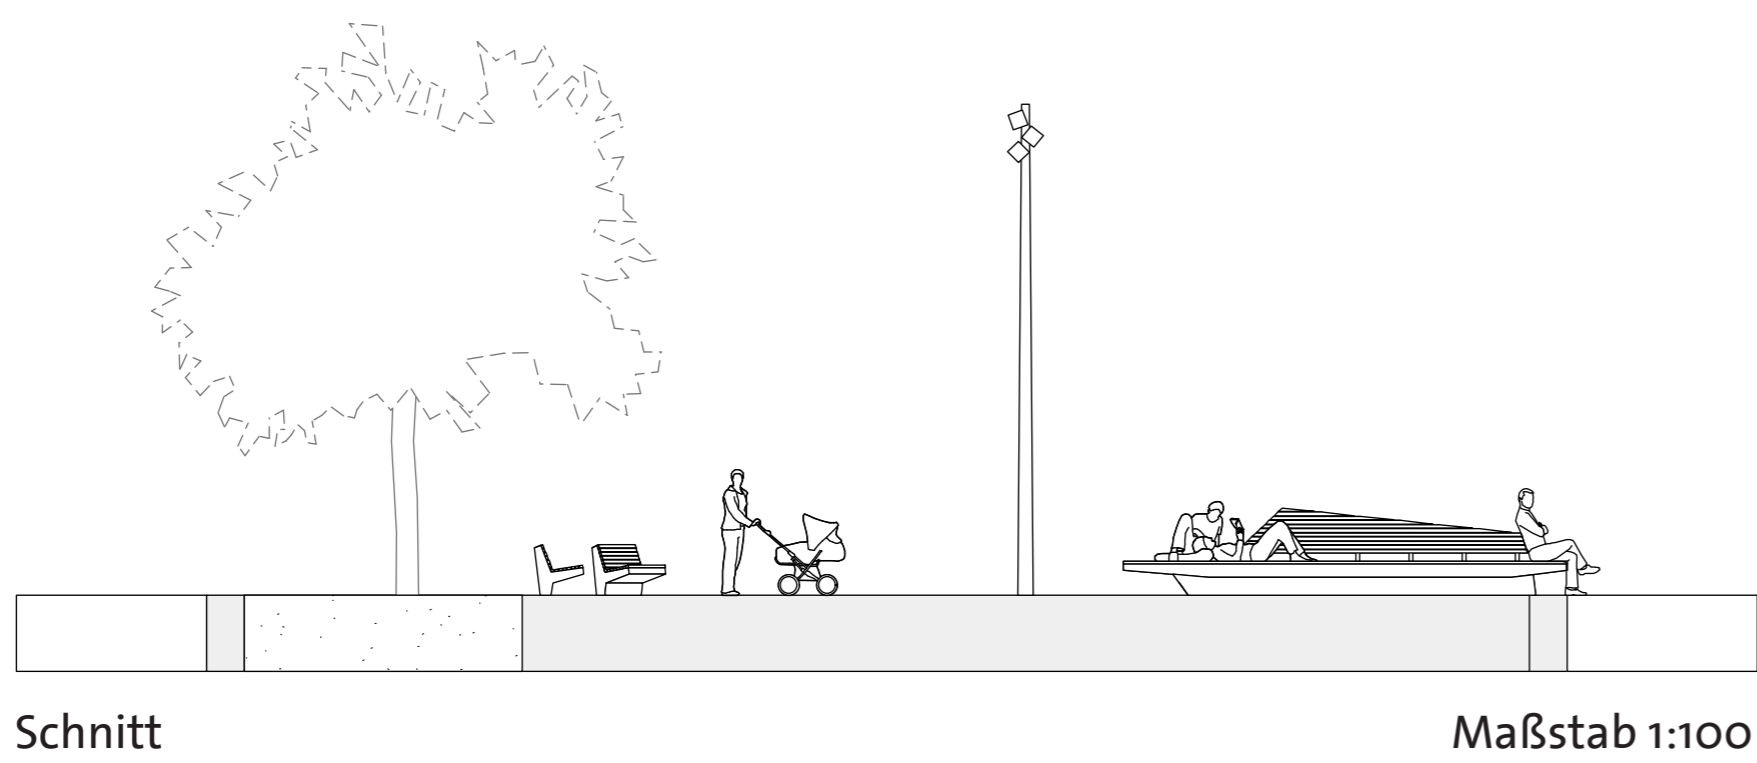

A Pflaster *Quadrat*



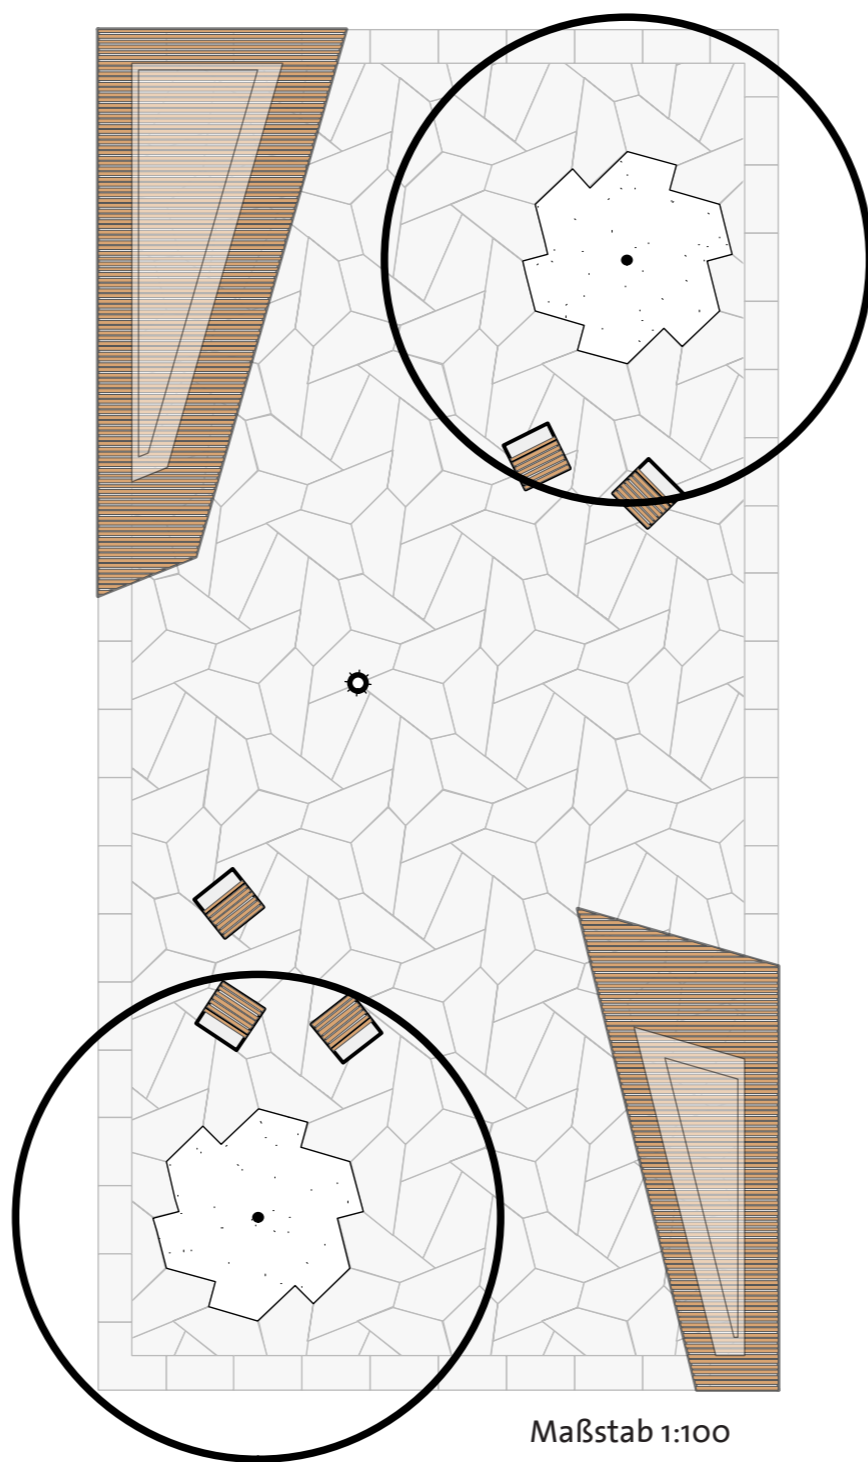


B Pflaster *Parkstein*

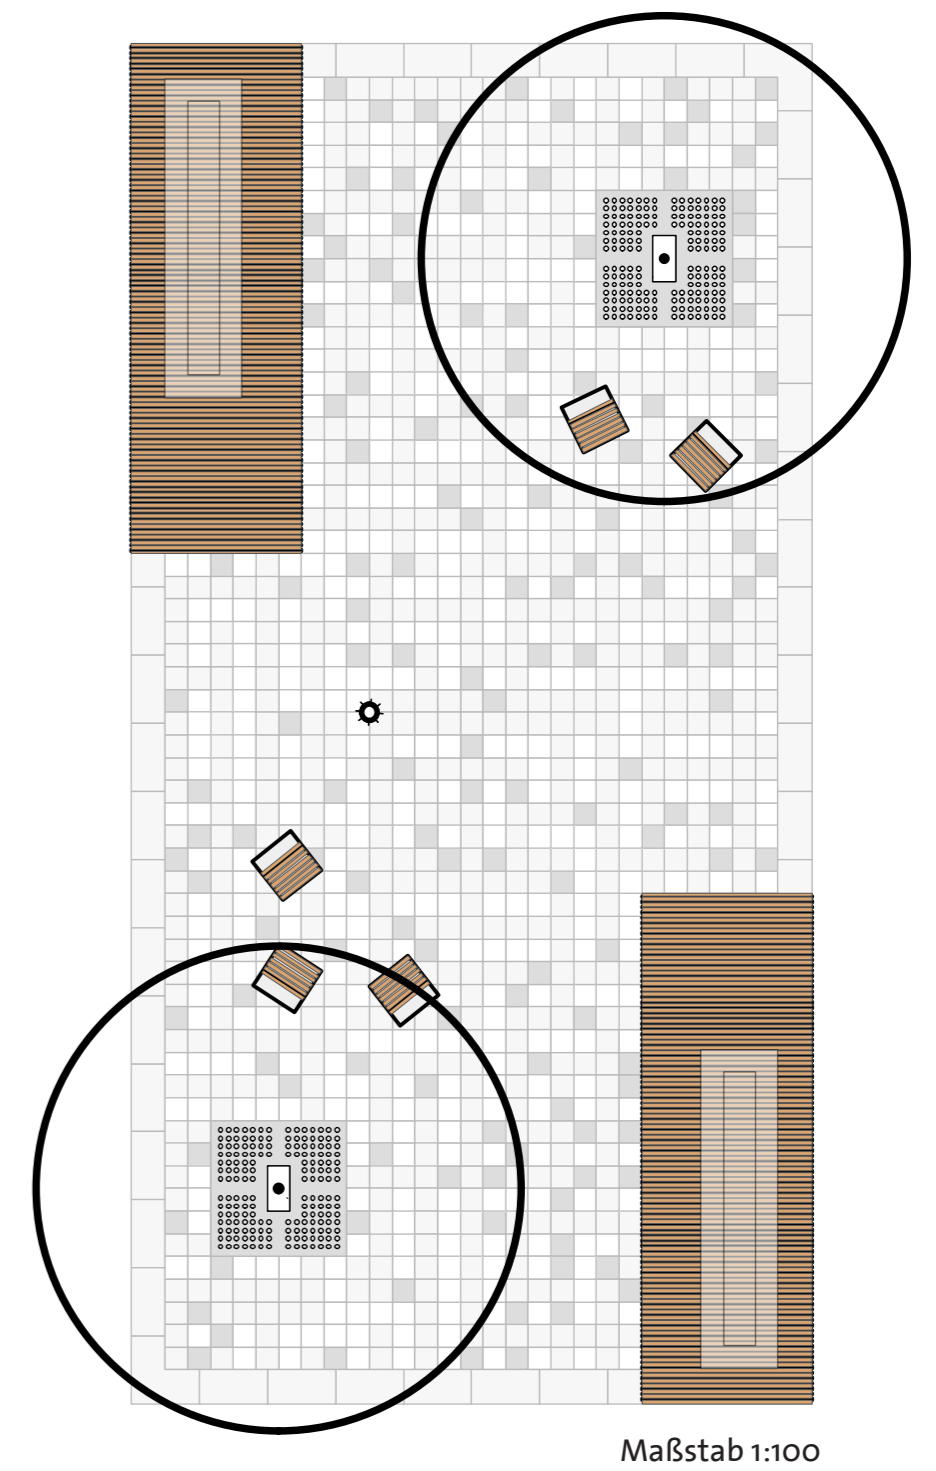


C Pflaster *Platine*


Bereich Medienecke

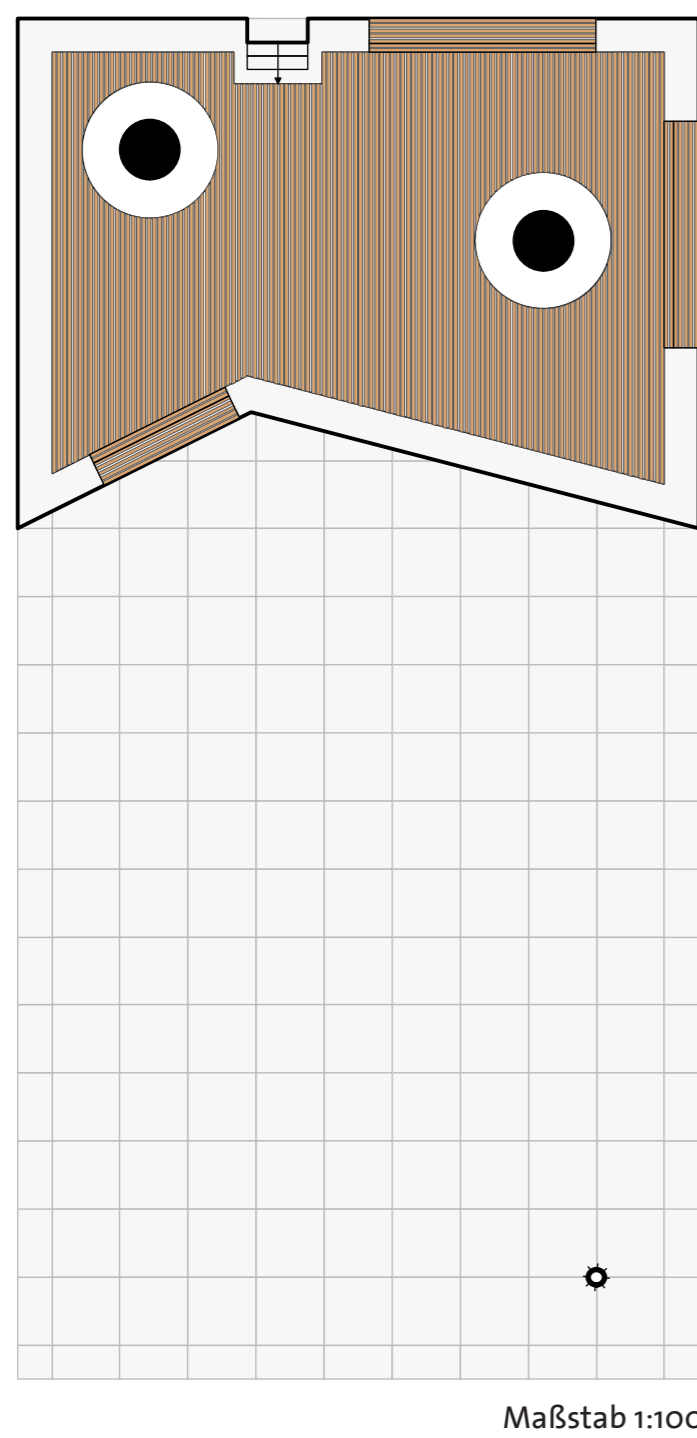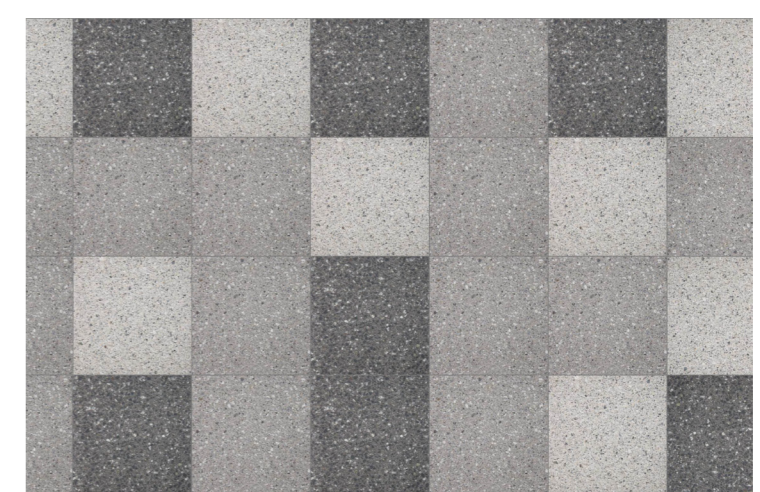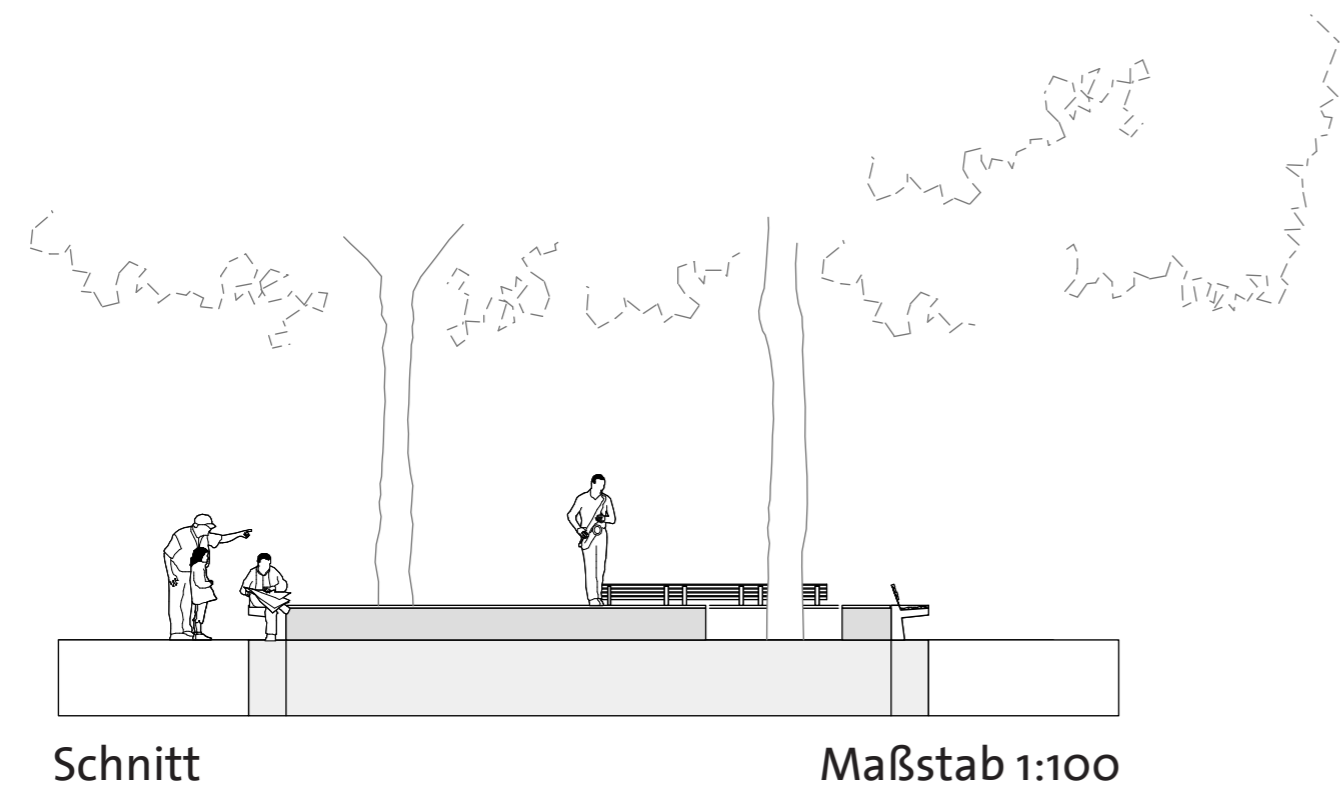

Maßstab 1:100

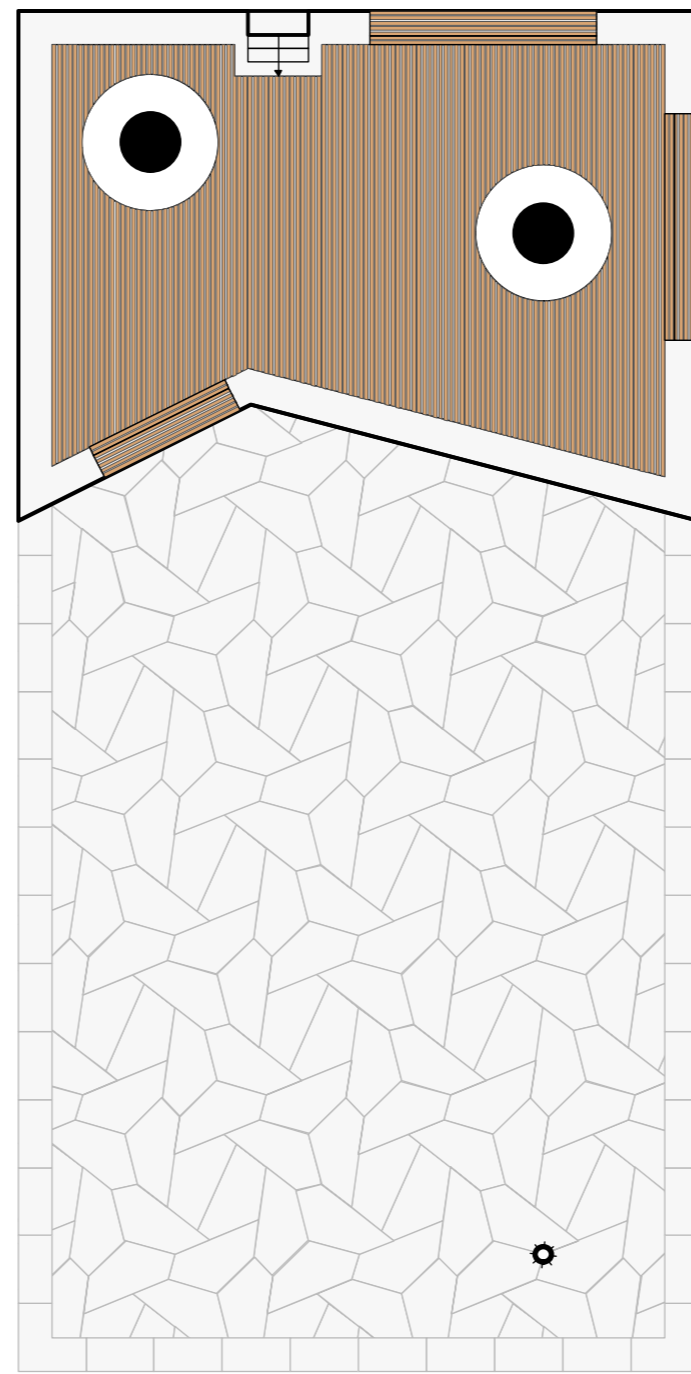

Maßstab 1:100

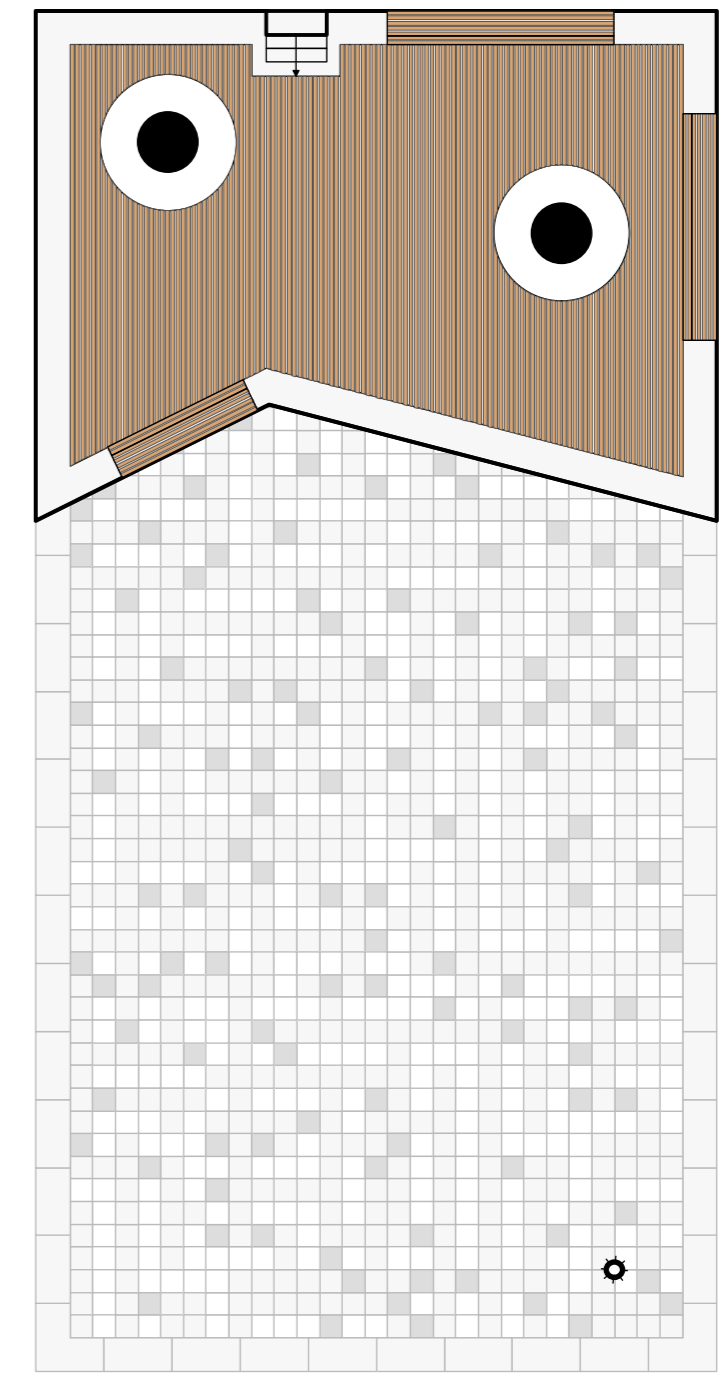

Maßstab 1:100

A Pflaster *Quadrat*


B Pflaster *Parkstein*

C Pflaster *Platine*

Firma Klostermann

SCADA finerro / Quadrat


90x90x16cm

 

Firma Aquaflo

Parkstein

220 kg (15cm)

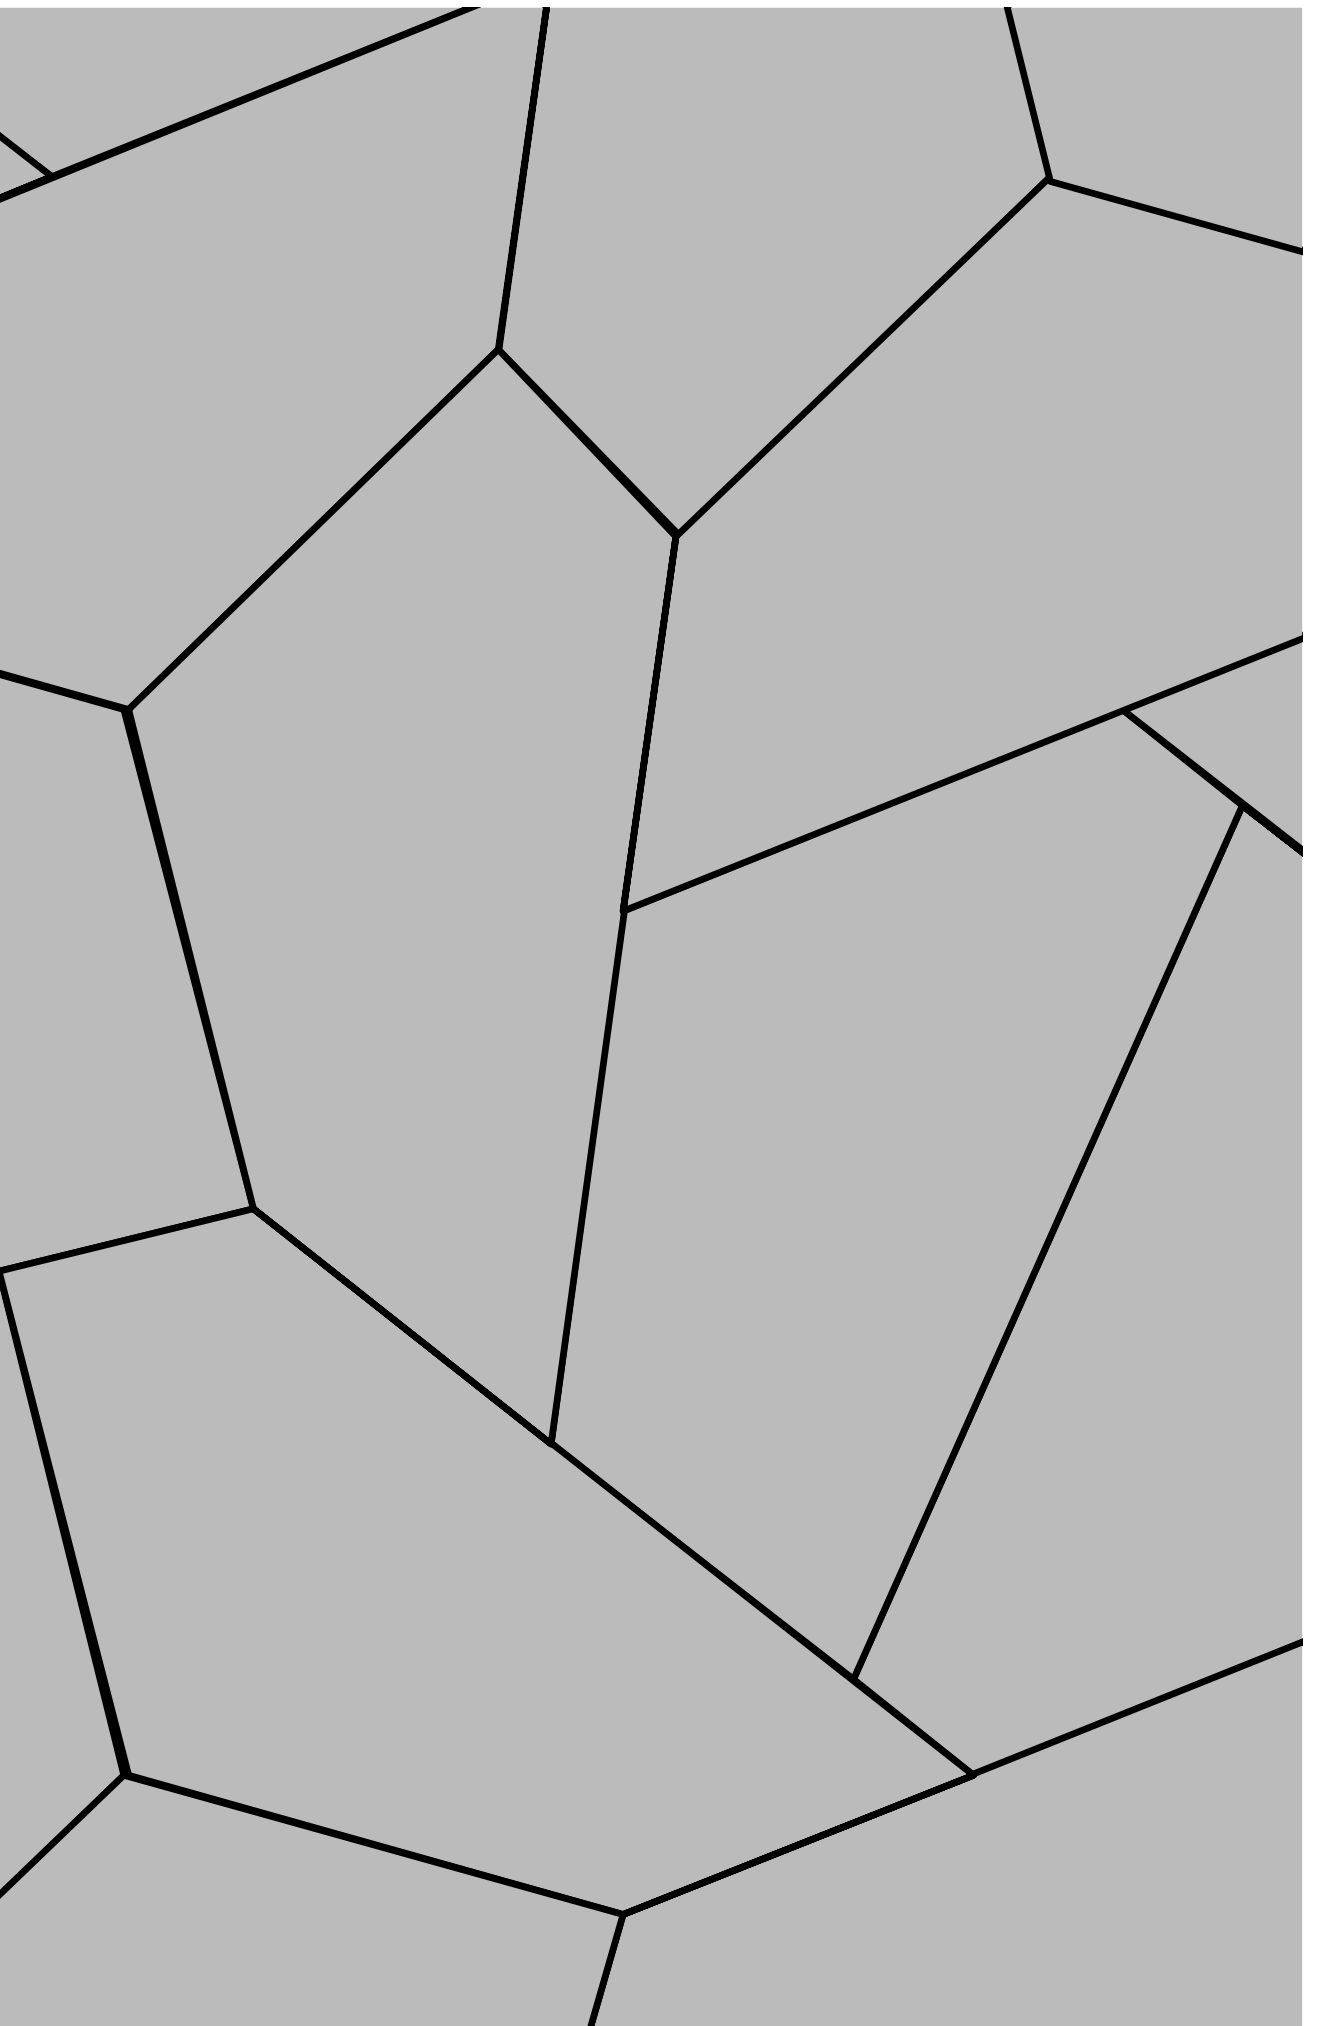


Maßstab 50% verkleinert

Firma Klostermann

SCADA finerro / Platine

30x30x8cm

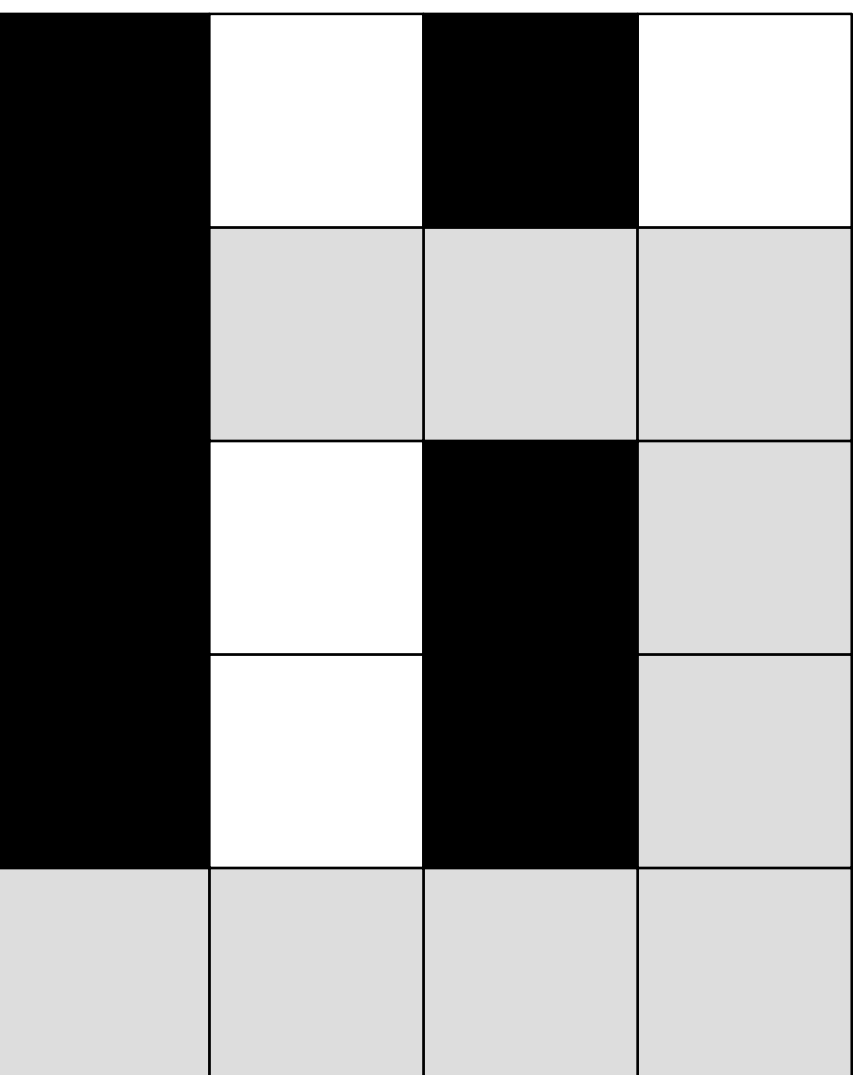

Pflasterbemusterung

Kamp-Lintfort