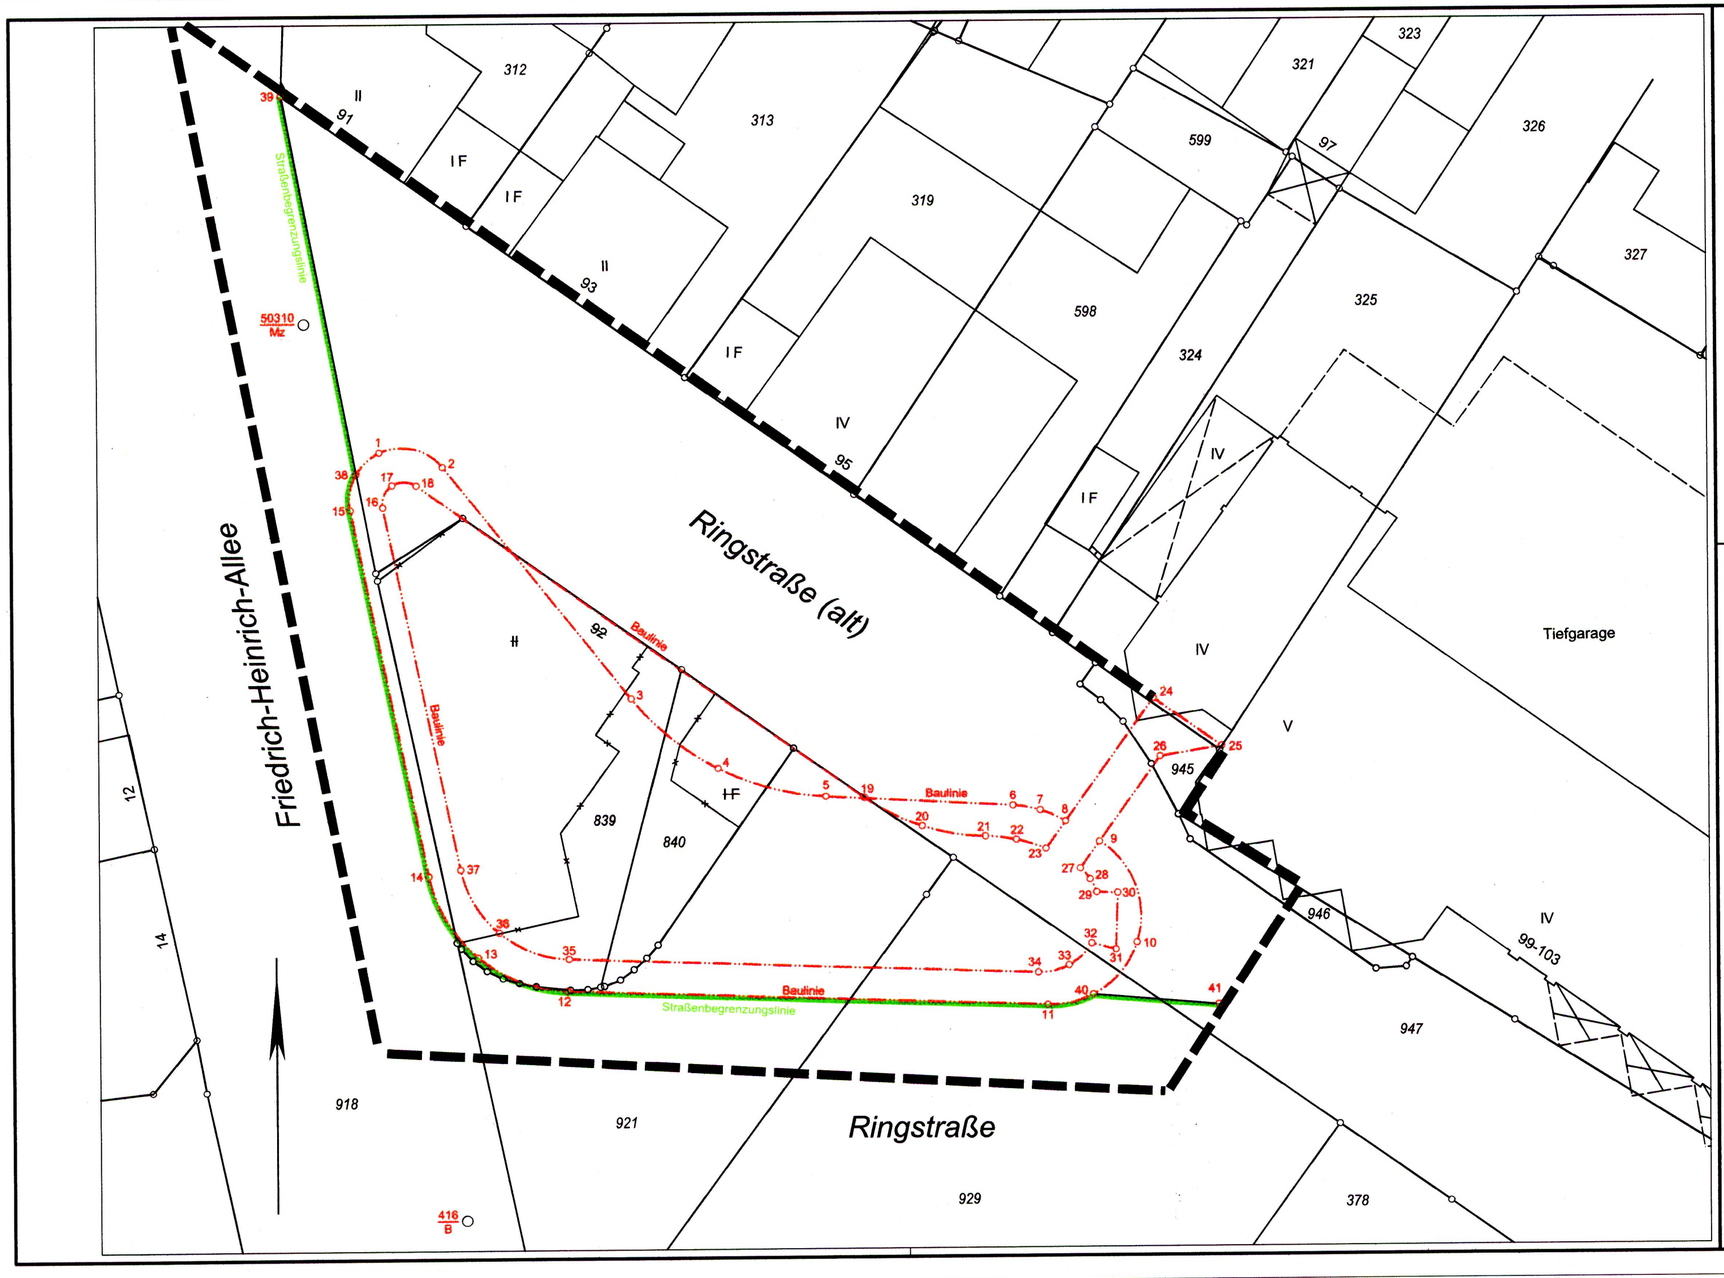

Nebenplan

zum
Bebauungsplan Nr. STA 155
Erweiterung Friederike-Fliedner-Haus
Ringstraße / Friedrich-Heinrich-Allee

Maßstab 1 : 250

Öffentl. best. Verm. Ing.
Dipl.-Ing. Thomas Peters
Dipl.-Ing. Matthias Reisig
August-Hirsch-Straße 10, 47119 Duisburg
Tel. 0203 / 45075-0
FAX 0203 / 45075-75

Maßstab 1:250
0.0m 2.5m 5.0m 7.5m 10.0m

Kamp-Lintfort, den

Öffentl. best. Verm. Ing.

Öffentlich bestellter Vermessungsingenieur 0406 Dipl.-Ing. Th. Peters

Koordinatenliste (örtliches System)

Punkt Nr.	Rechtswert	Hochwert
416	1000.000	1000.000
50310	1000.000	1053.525
1	1002.972	1045.315
2	1006.448	1043.833
3	1014.818	1028.501
4	1019.048	1023.585
5	1024.919	1020.830
6	1035.508	1018.372
7	1037.018	1017.818
8	1038.346	1016.909
9	1040.077	1015.386
10	1041.167	1009.150
11	1035.426	1006.481
12	1008.137	1012.249
13	1003.375	1015.111
14	1001.399	1020.304
15	1000.723	1042.278
16	1002.615	1042.102
17	1003.372	1043.289
18	1004.754	1043.018
19	1027.121	1020.354
20	1030.105	1018.122
21	1033.614	1016.868
22	1035.343	1016.355
23	1036.943	1015.525
24	1044.640	1023.120
25	1048.064	1019.650
26	1044.430	1019.681
27	1038.701	1014.028
28	1039.141	1013.297
29	1039.390	1012.481
30	1040.582	1012.229
31	1039.894	1008.970
32	1038.574	1009.565
33	1037.048	1008.552
34	1035.219	1008.449
35	1008.534	1014.090
36	1004.823	1016.321
37	1003.282	1020.368
38	1001.437	1044.335
39	1001.060	1066.899
40	1038.136	1006.602
41	1045.197	1004.732