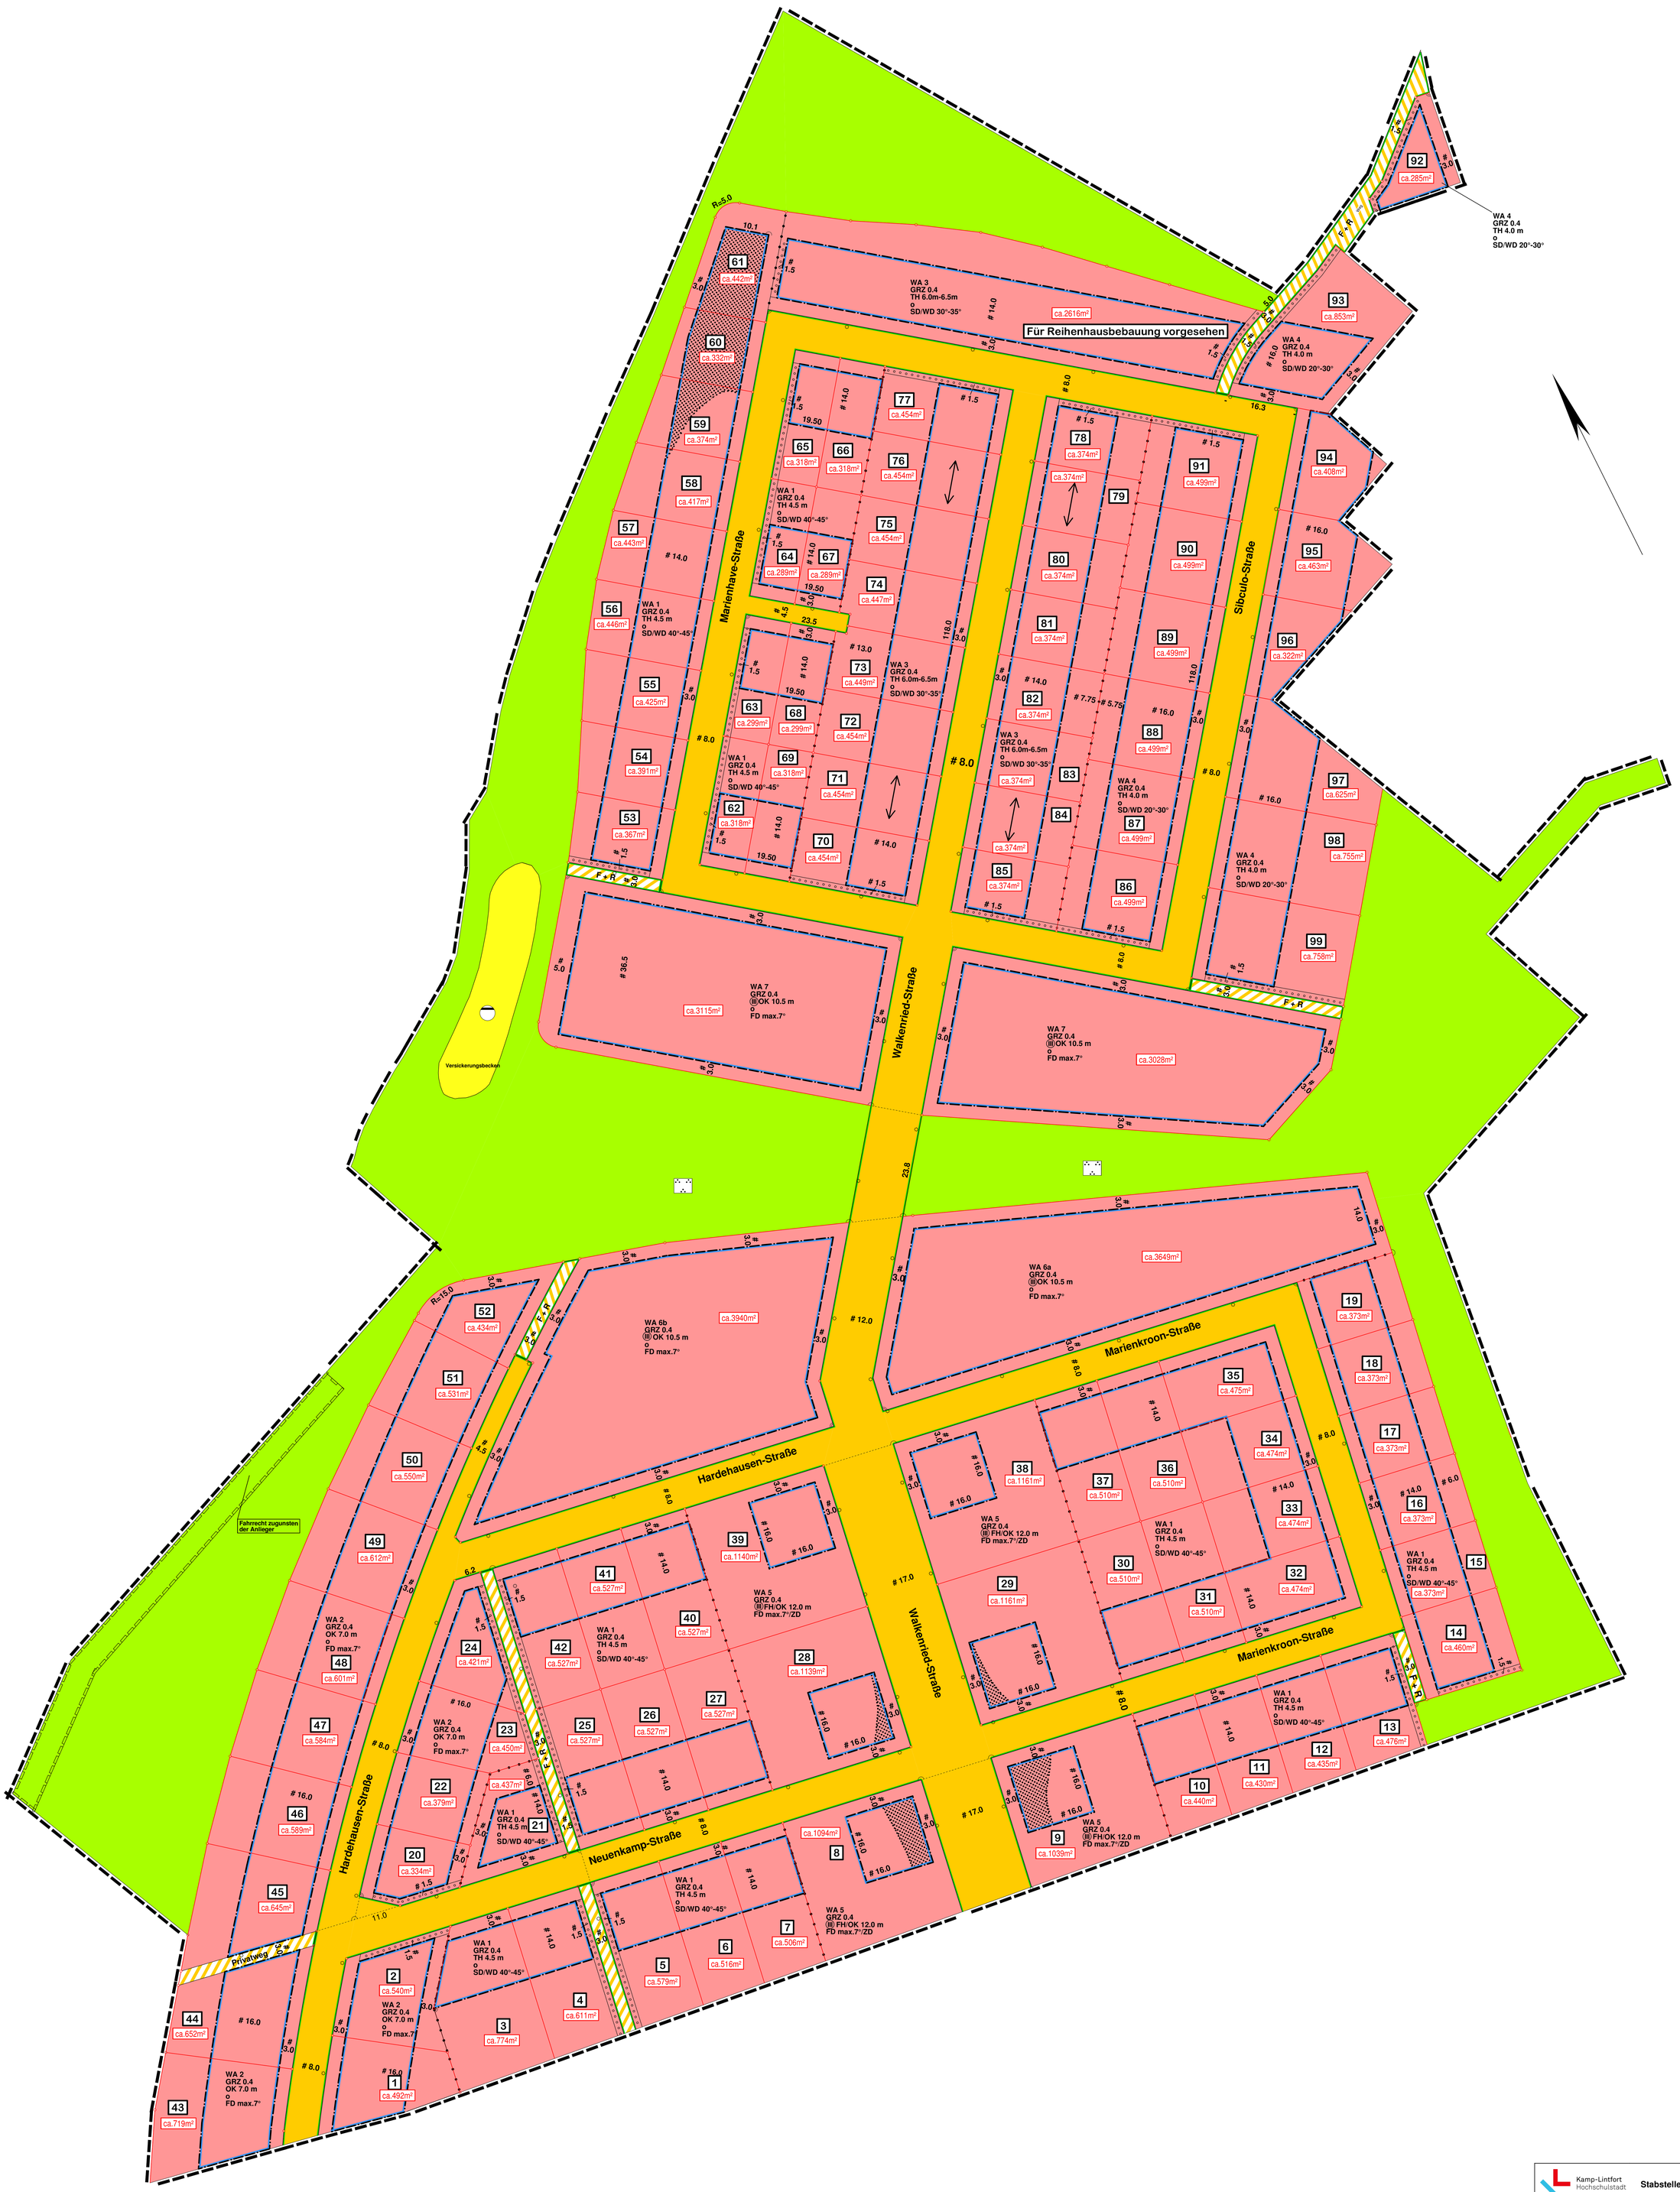

Kamp-Lintfort Hochschulstadt

Stabstelle Geoinformation

Übersicht „Stadtquartier Moerser Straße West“

Maßstab : **unmaßstäblich**

Datum : 31.05.2017
S. Breuer

Planart : Entwurf